


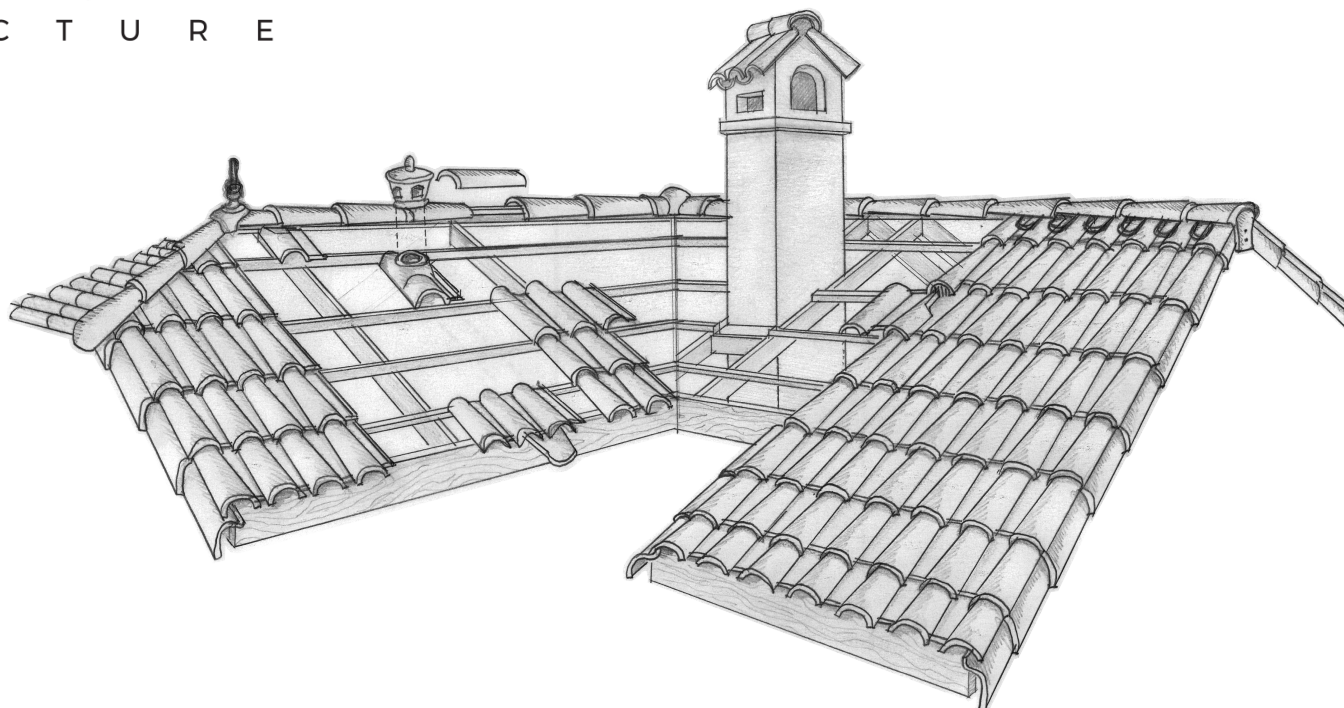

VILLATESTA®
ARCHITECTURE



MŰSZAKI SEGÉDLET



EDILIANS




VILLATESTA®
ARCHITECTURE

OMEGA 10 RÉSZLETRAJZOK



EDILIANS

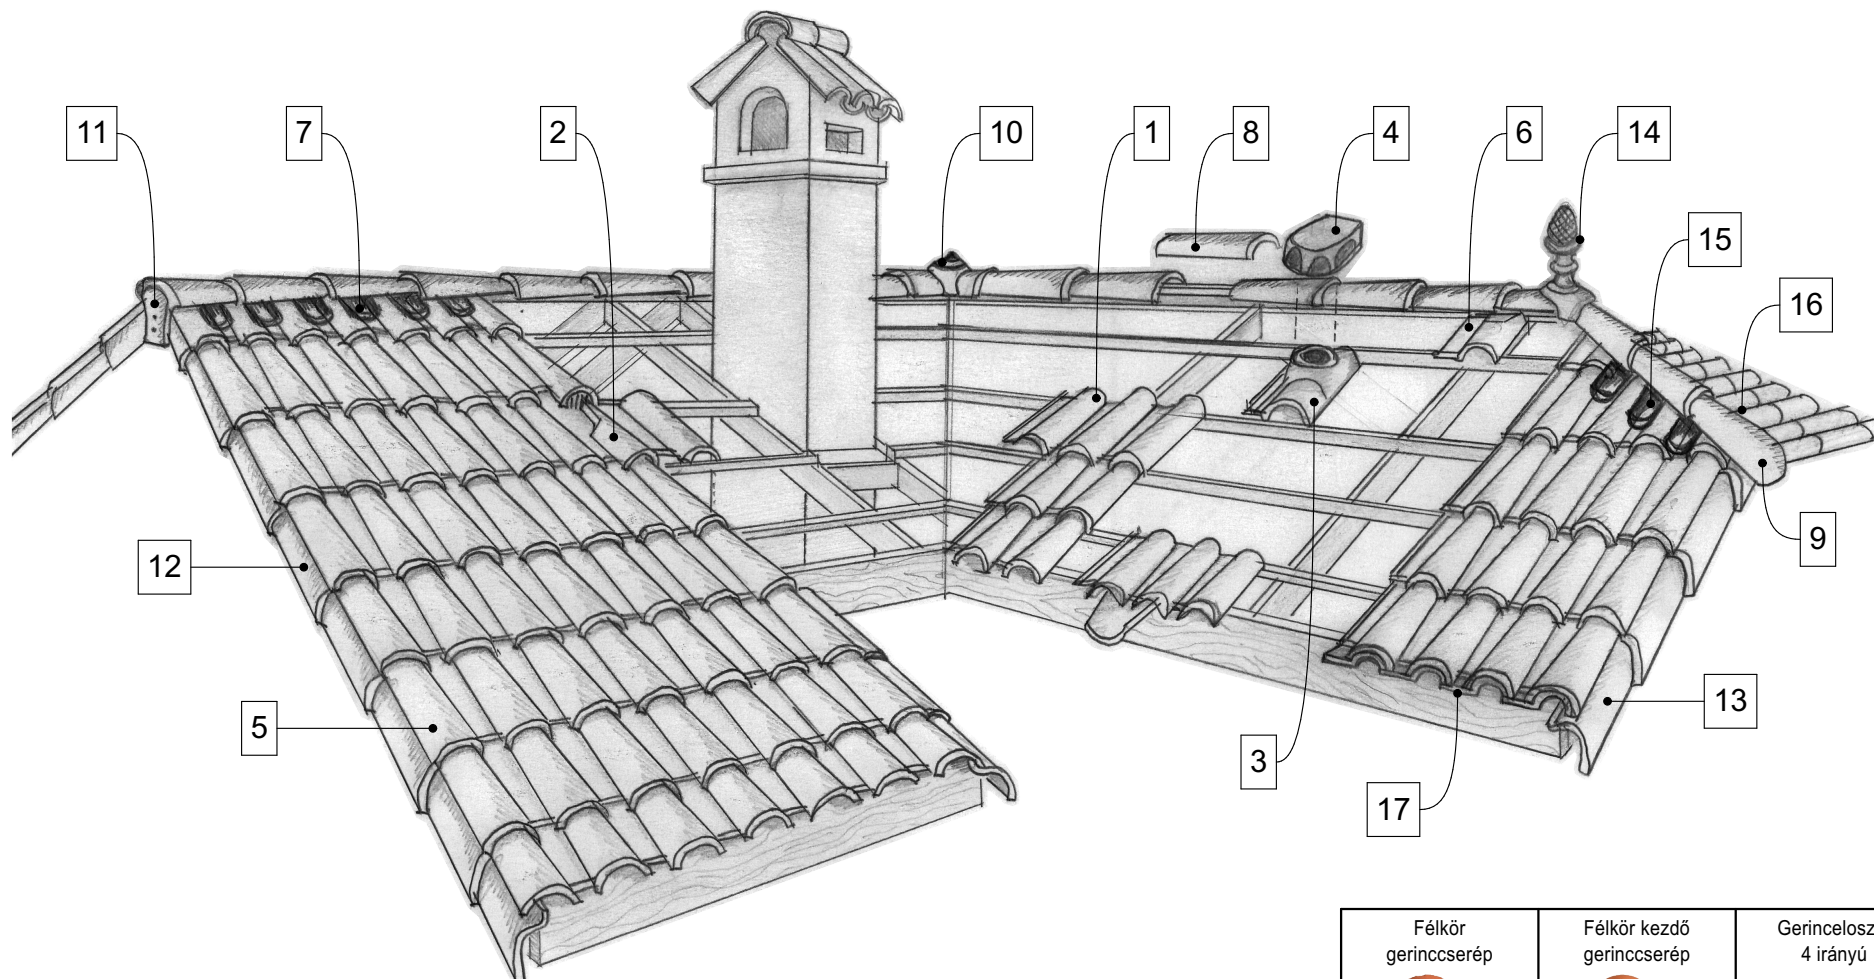

OMEGA 10 KERÁMIA TETŐKIEGÉSZÍTŐ ELEMÉK

1. Alapcserép	2. Szellőzőcserép	3. Átvezetőcserép	4. Kalap átvezetőcserépre	5. Félcserép	6. Gerinc alapcserép	7. Gerincbetét	8. Kónikus gerinccserép	9. Kónikus kezdő gerinccserép	10. Gerincelosztó 3 irányú	11. Félkör gerinc lezáróelem	12. Szegőcserép balos	13. Szegőcserép jobbos	14. Dísztorony	15. Gerincbetét balos	16. Gerincbetét jobbos	17. Madárbetét
---------------	-------------------	-------------------	---------------------------	--------------	----------------------	----------------	-------------------------	-------------------------------	----------------------------	------------------------------	-----------------------	------------------------	----------------	-----------------------	------------------------	----------------


Omega 10 műszaki paraméterek

Minimális hajlásszög (°): 14	Léctávolság (mm): 400 ± 10
Szükséglet 400 mm léctávolságnál (db/m ²): 10	Fedési szélesség (mm): 220 – 245
Tömeg (kg/db): 4,83	Fedési hosszúság (mm): 390 – 410
Tömeg 400 mm léctávolságnál (kg/m ²): 48,3	Csomagolás (db/raklap): 180

Cím: Villatesta, s.r.o.
 ul. Slobody (areál Agrostavu), 945 01 Komárno
 Mobil: +421 905 623 771
 E-mail: sales.hungary@villatesta.hu
 www.villatesta.hu




VILLATESTA[®]
 A R C H I T E C T U R E

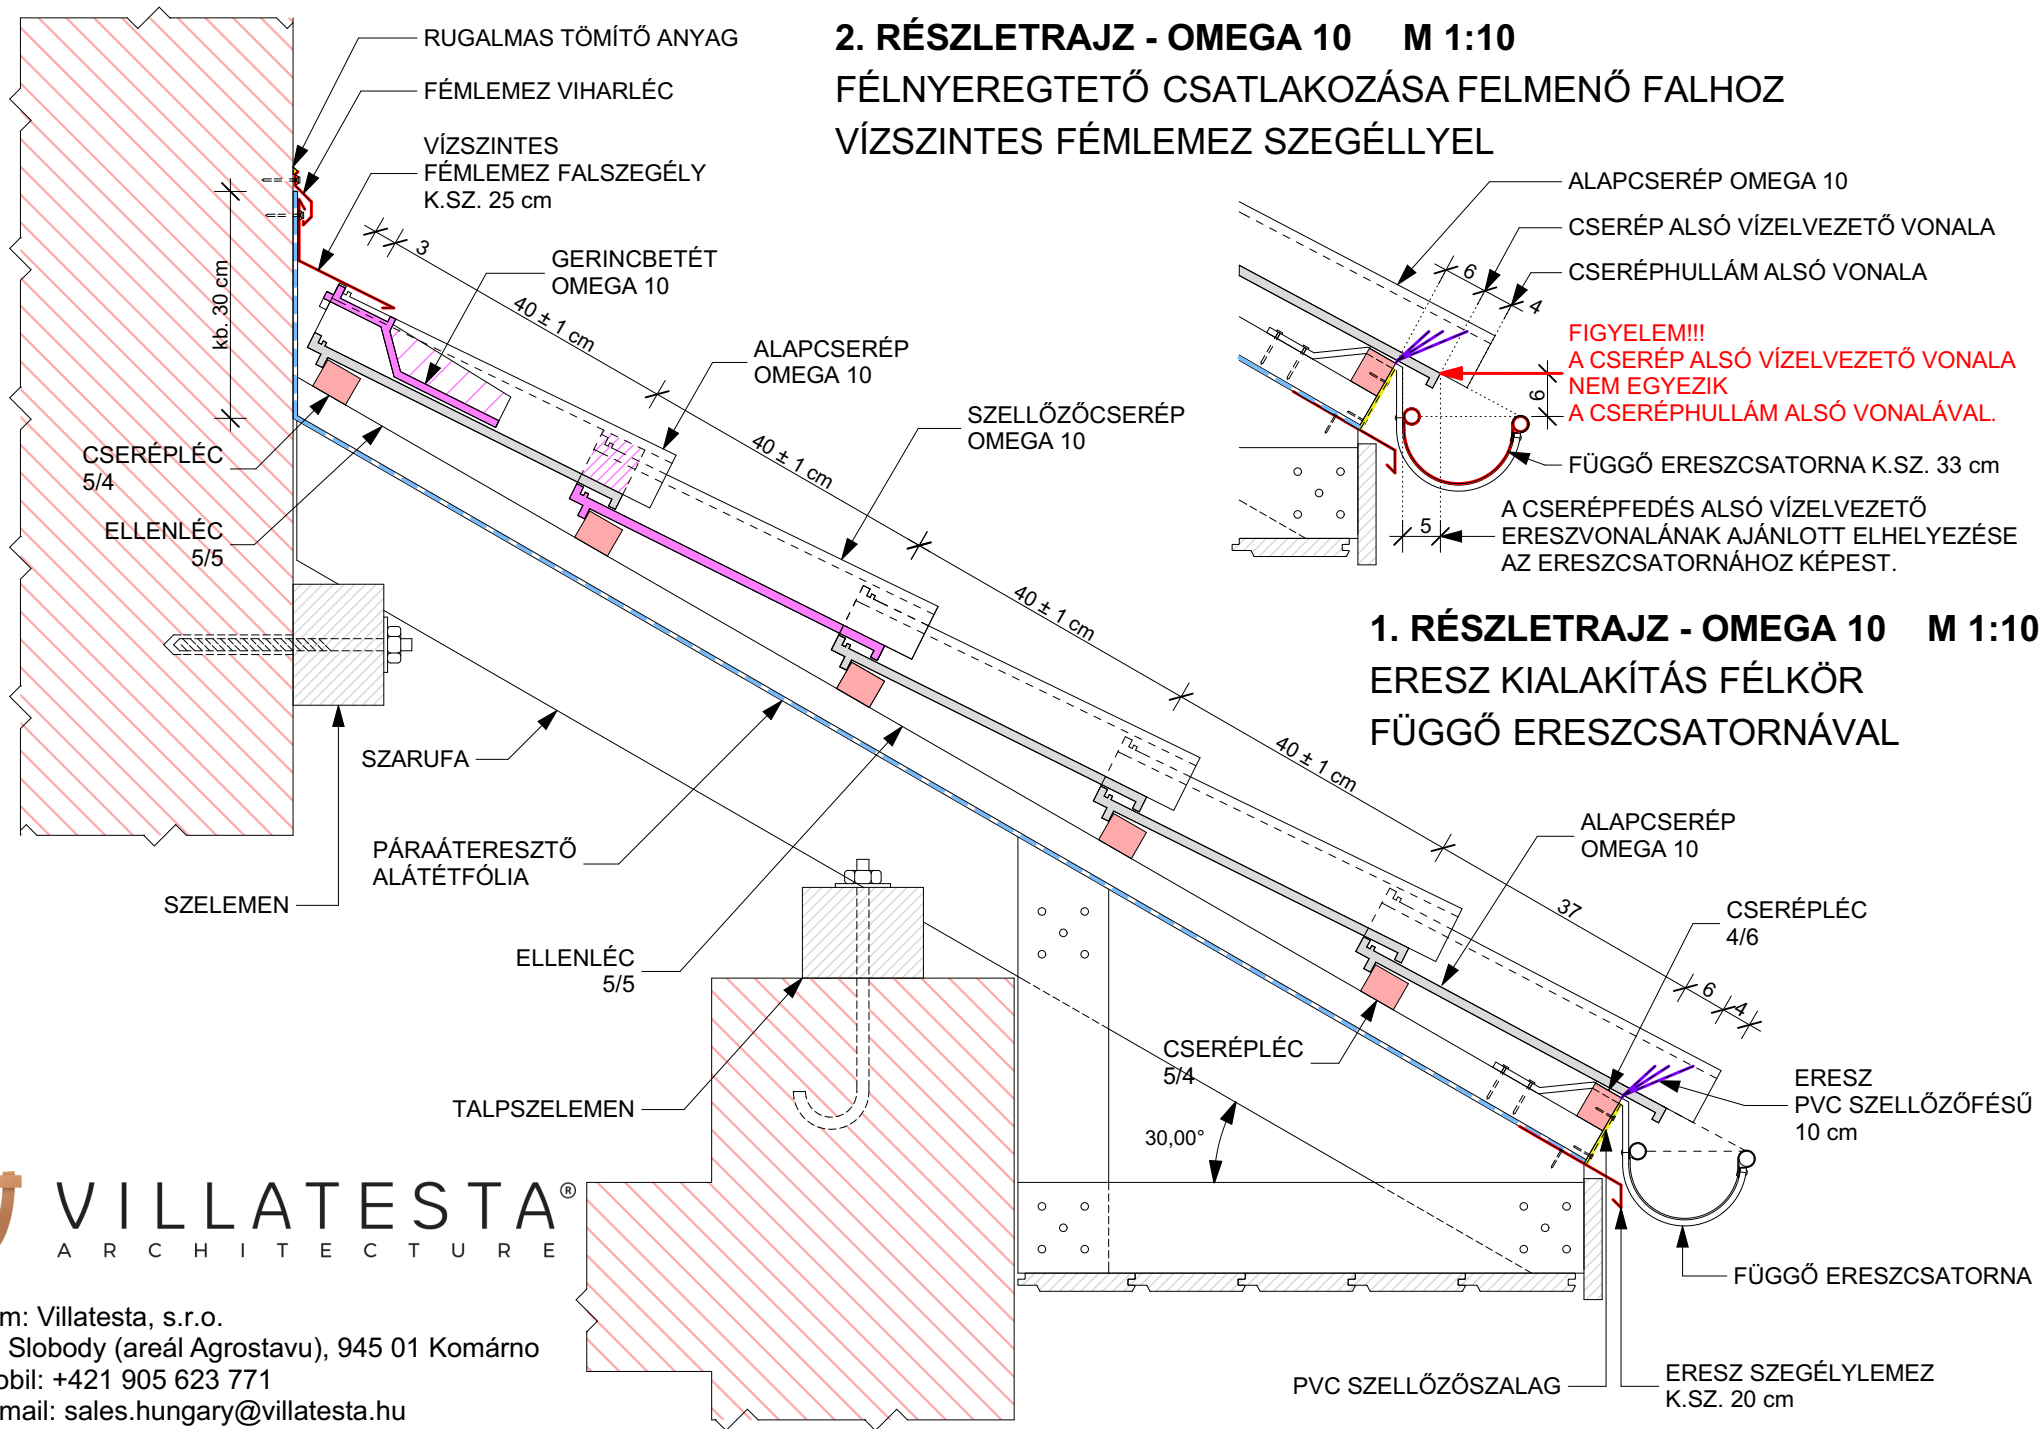

3. RÉSZLETRAJZ - OMEGA 10 M 1:10

TARÉJGERINC KIALAKÍTÁS NYEREGTETŐN GERINCCSERÉP ALKALMAZÁSÁVAL

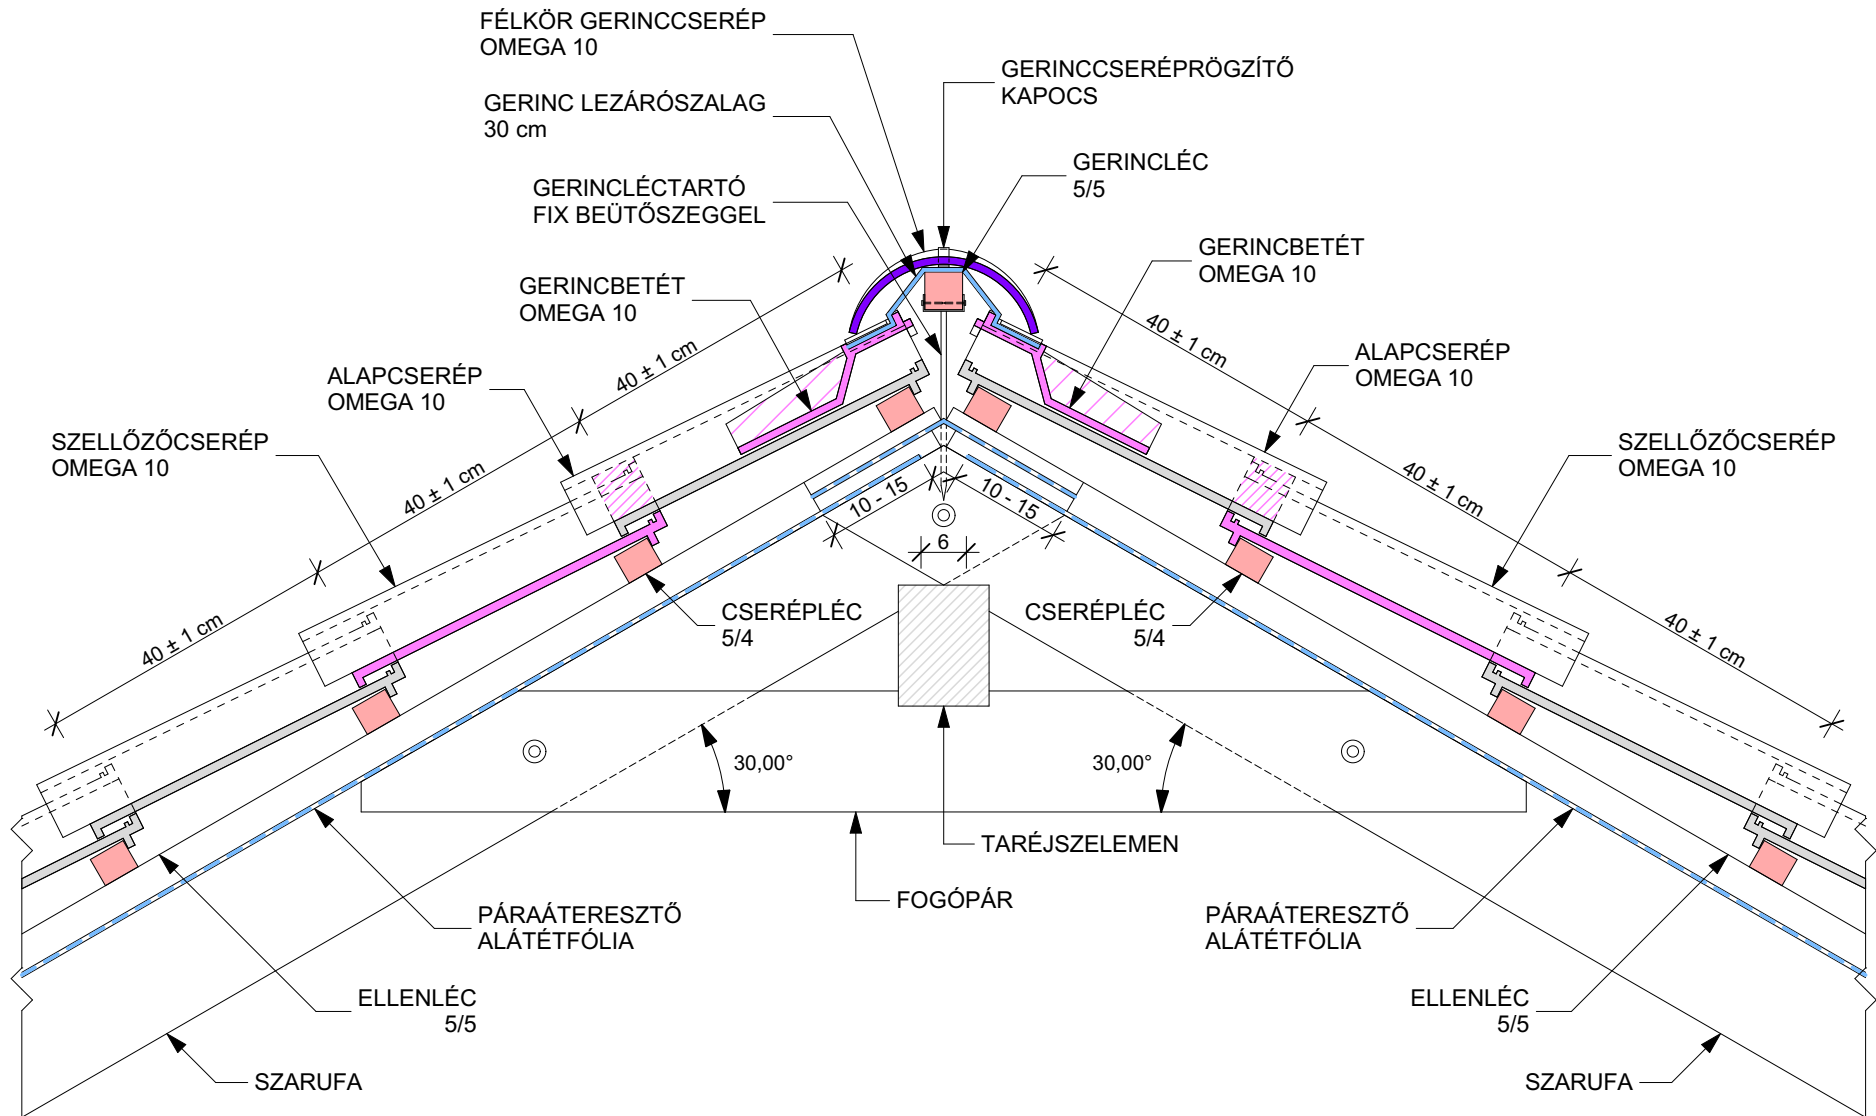


VILLATESTA[®]
ARCHITECTURE



Cím: Villatesta, s.r.o.
ul. Slobody (areál Agrostavu), 945 01 Komárno
Mobil: +421 905 623 771
E-mail: sales.hungary@villatesta.hu
www.villatesta.hu

4. RÉSZLETRAJZ - OMEGA 10 M 1:10

ERESZ KIALAKÍTÁS FÉLKÖR FÜGGŐ ERESZCSATORNÁVAL ÉS A KEZDŐ ERESZLÉC ELHELYEZÉSE MADÁRBETÉTTEL

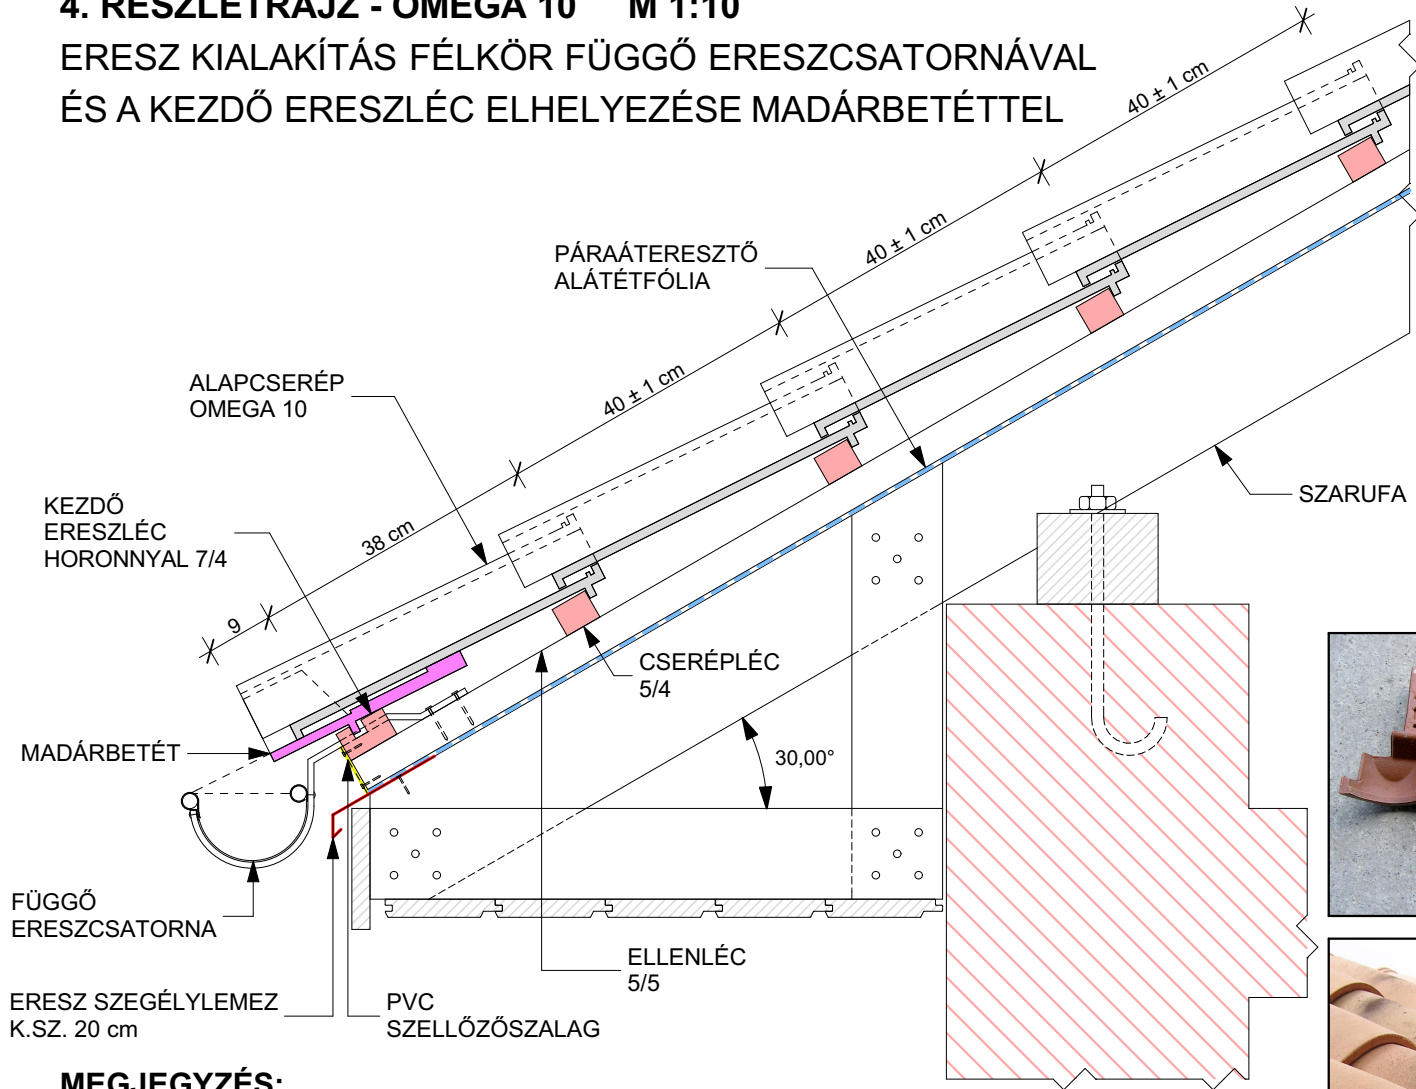

KEZDŐ ERESZLÉC HORONNYAL M 1:1

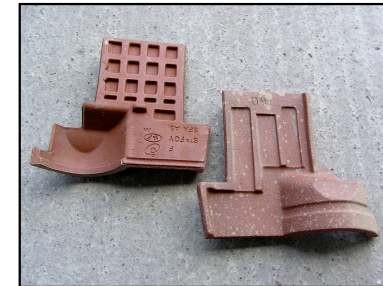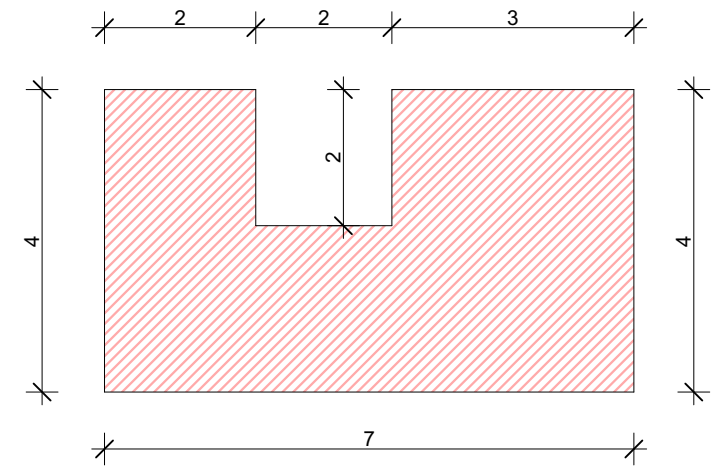

MEGJEGYZÉS:

- AMILYEN A CSERÉPLÉC, OLYAN LESZ A KEZDŐ ERESZLÉC MAGASSÁGA IS!
- HA A LÉC 4 x 5 CM, AKKOR A KEZDŐ ERESZLÉC 4 x 7 CM.
- HA A LÉC 3 x 5 CM, AKKOR A KEZDŐ ERESZLÉC 3 x 7 CM.
- AZ ELSŐ SOR LÉCTÁVOLSÁGÁT MINDIG ELLENŐRIZNI KELL, MIVEL A HAJLÁSSZÖGTŐL FÜGGŐEN VÁLTOZHAT!





VILLATESTA[®]
ARCHITECTURE


Cím: Villatesta, s.r.o.
ul. Slobody (areál Agrostavu), 945 01 Komárno
Mobil: +421 905 623 771
E-mail: sales.hungary@villatesta.hu
www.villatesta.hu

5. RÉSZLETRAJZ - OMEGA 10 M 1:10

OROMSZEGÉLY KIALAKÍTÁS SZEGŐCSERÉP ALKALMAZÁSÁVAL

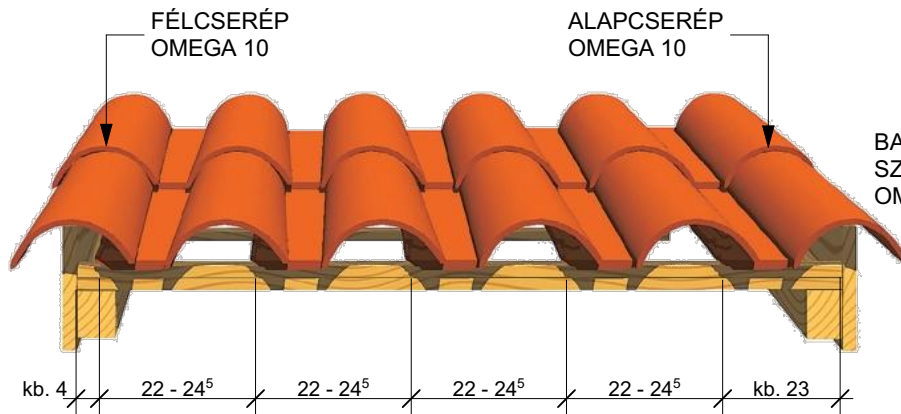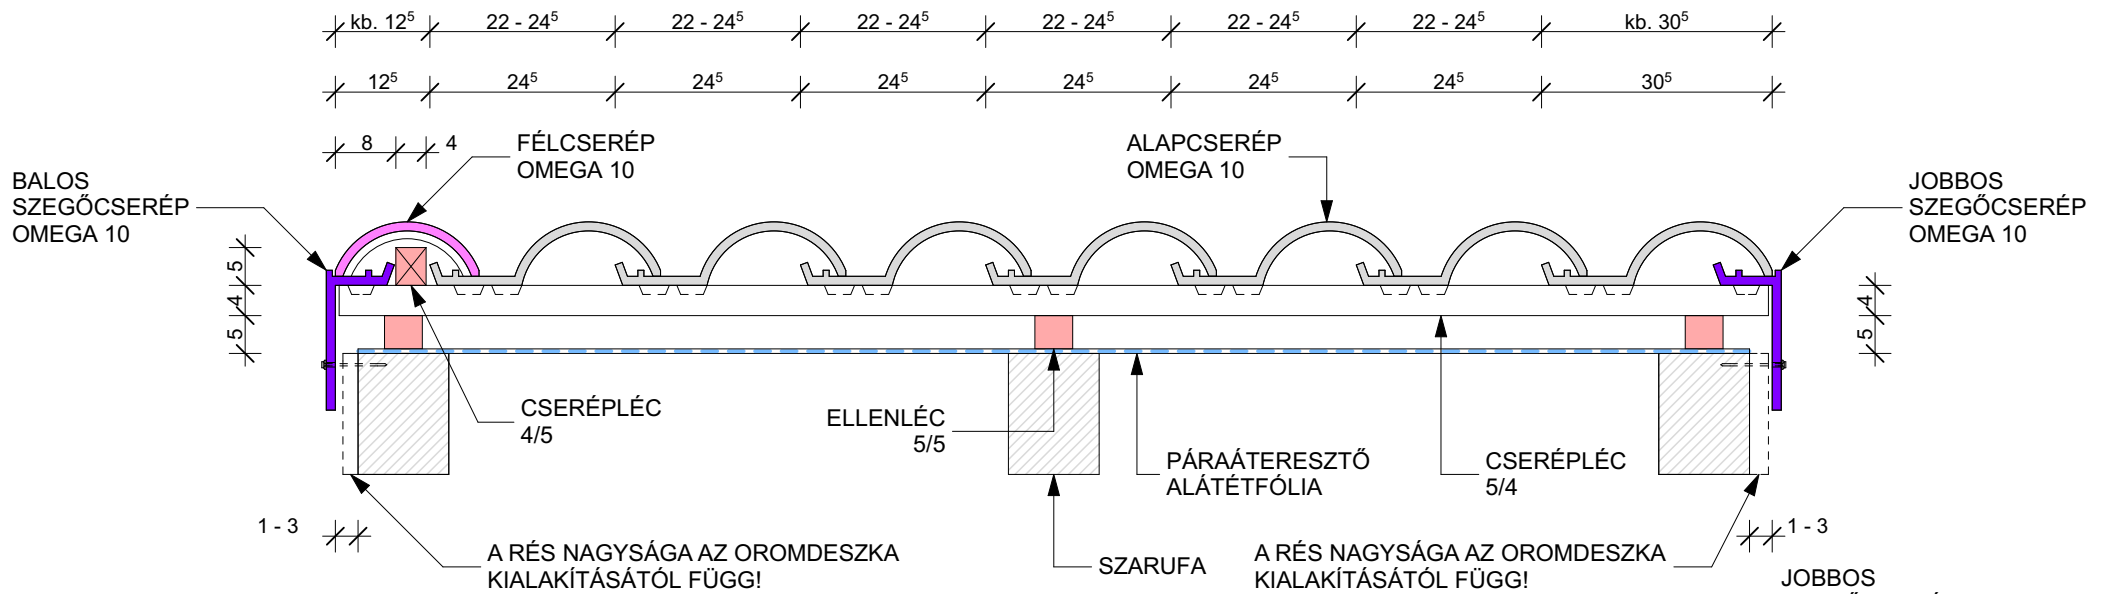

OROMSZEGÉLY KIALAKÍTÁS FÉLCSERÉP ALKALMAZÁSÁVAL

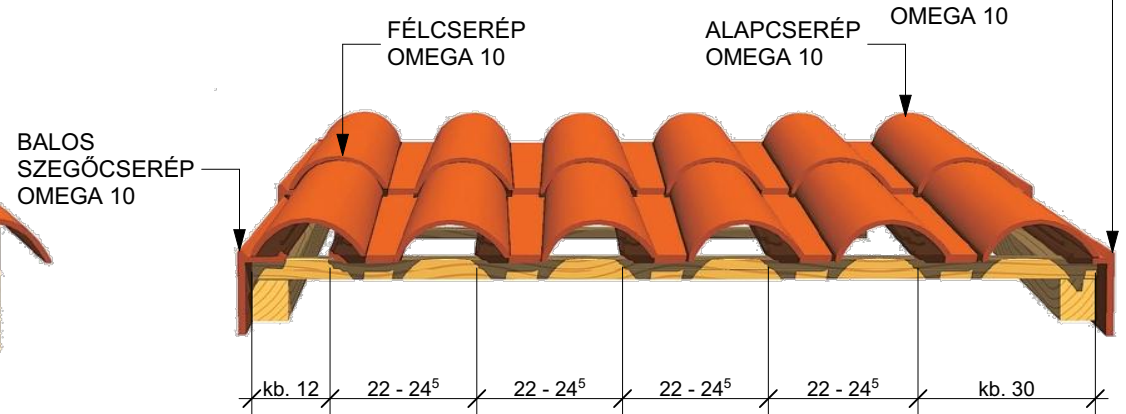

OROMSZEGÉLY KIALAKÍTÁS SZEGŐCSERÉP ALKALMAZÁSÁVAL



Cím: Villatesta, s.r.o.
 ul. Slobody (areál Agrostavu), 945 01 Komárno
 Mobil: +421 905 623 771
 E-mail: sales.hungary@villatesta.hu
 www.villatesta.hu



VILLATESTA[®]
 ARCHITECTURE

6. RÉSZLETRAJZ - OMEGA 10 M 1:10


CSERÉPFEDÉS CSATLAKOZÁSA OLDALFALHOZ FERDE FÉMLEMEZ SZEGÉLLYEL

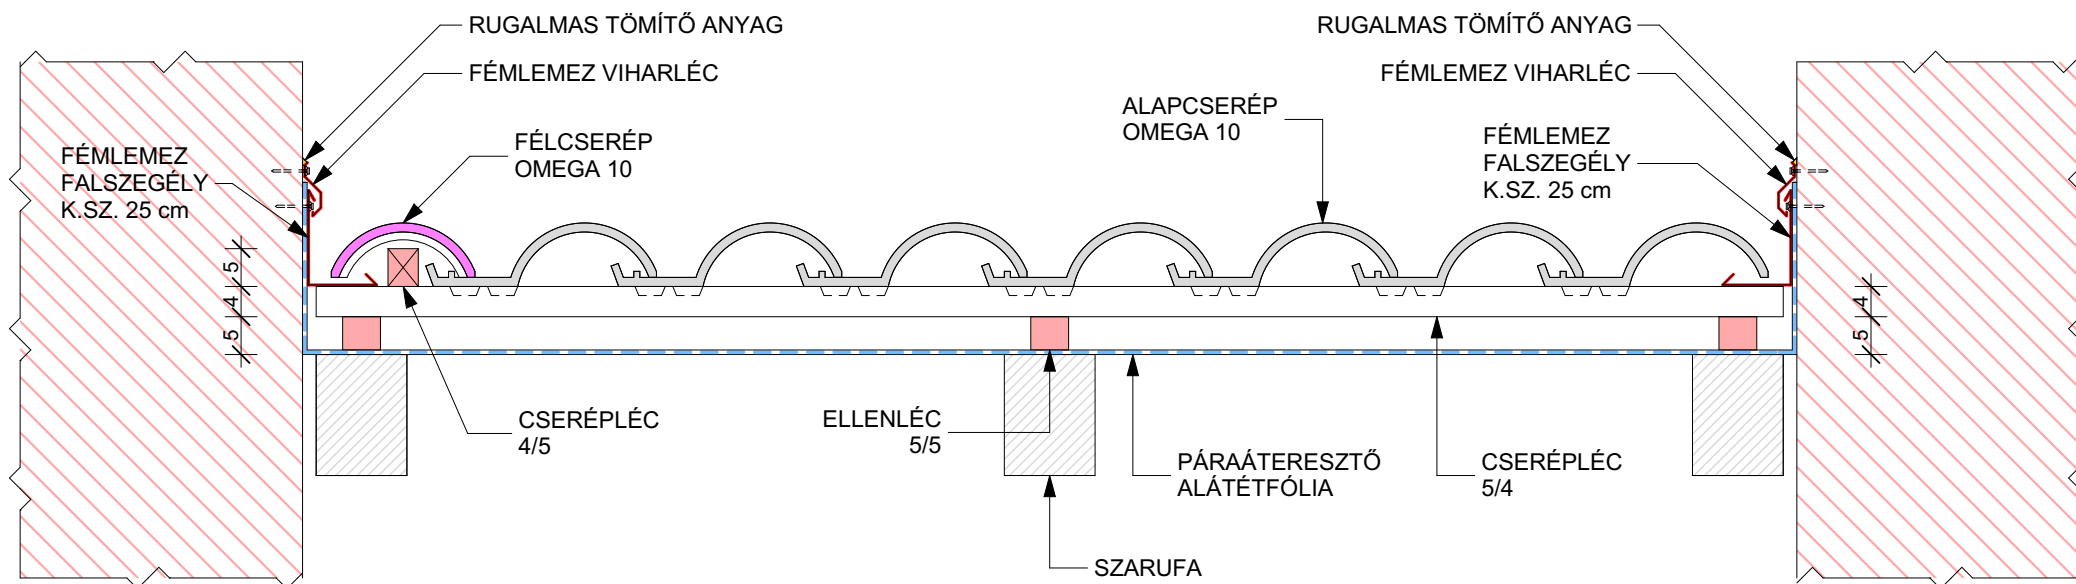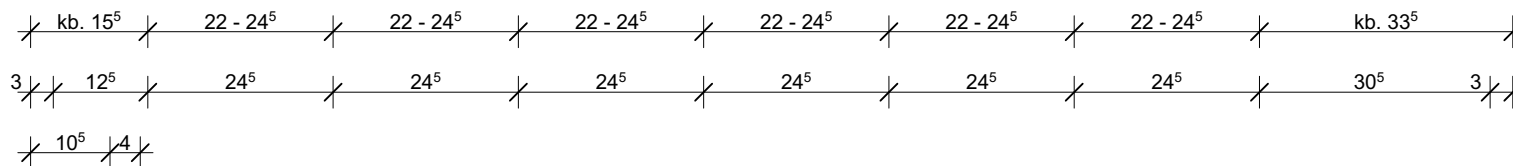


MEGJEGYZÉS:

- A FÉMLEMEZ FALSZEGÉLYEK KIALAKÍTÁSA ELTÉRŐ LEHET A FALAK KÜLÖNBÖZŐ SZERKEZETÉTŐL ÉS FELÜLETKÉPZÉSÉTŐL FÜGGŐEN!

7. RÉSZLETRAJZ - OMEGA 10 M 1:10
TARÉJGERINC KIALAKÍTÁS FÉLNYEREGTETŐN
GERINCCSERÉP ALKALMAZÁSÁVAL
"A" LEHETŐSÉG

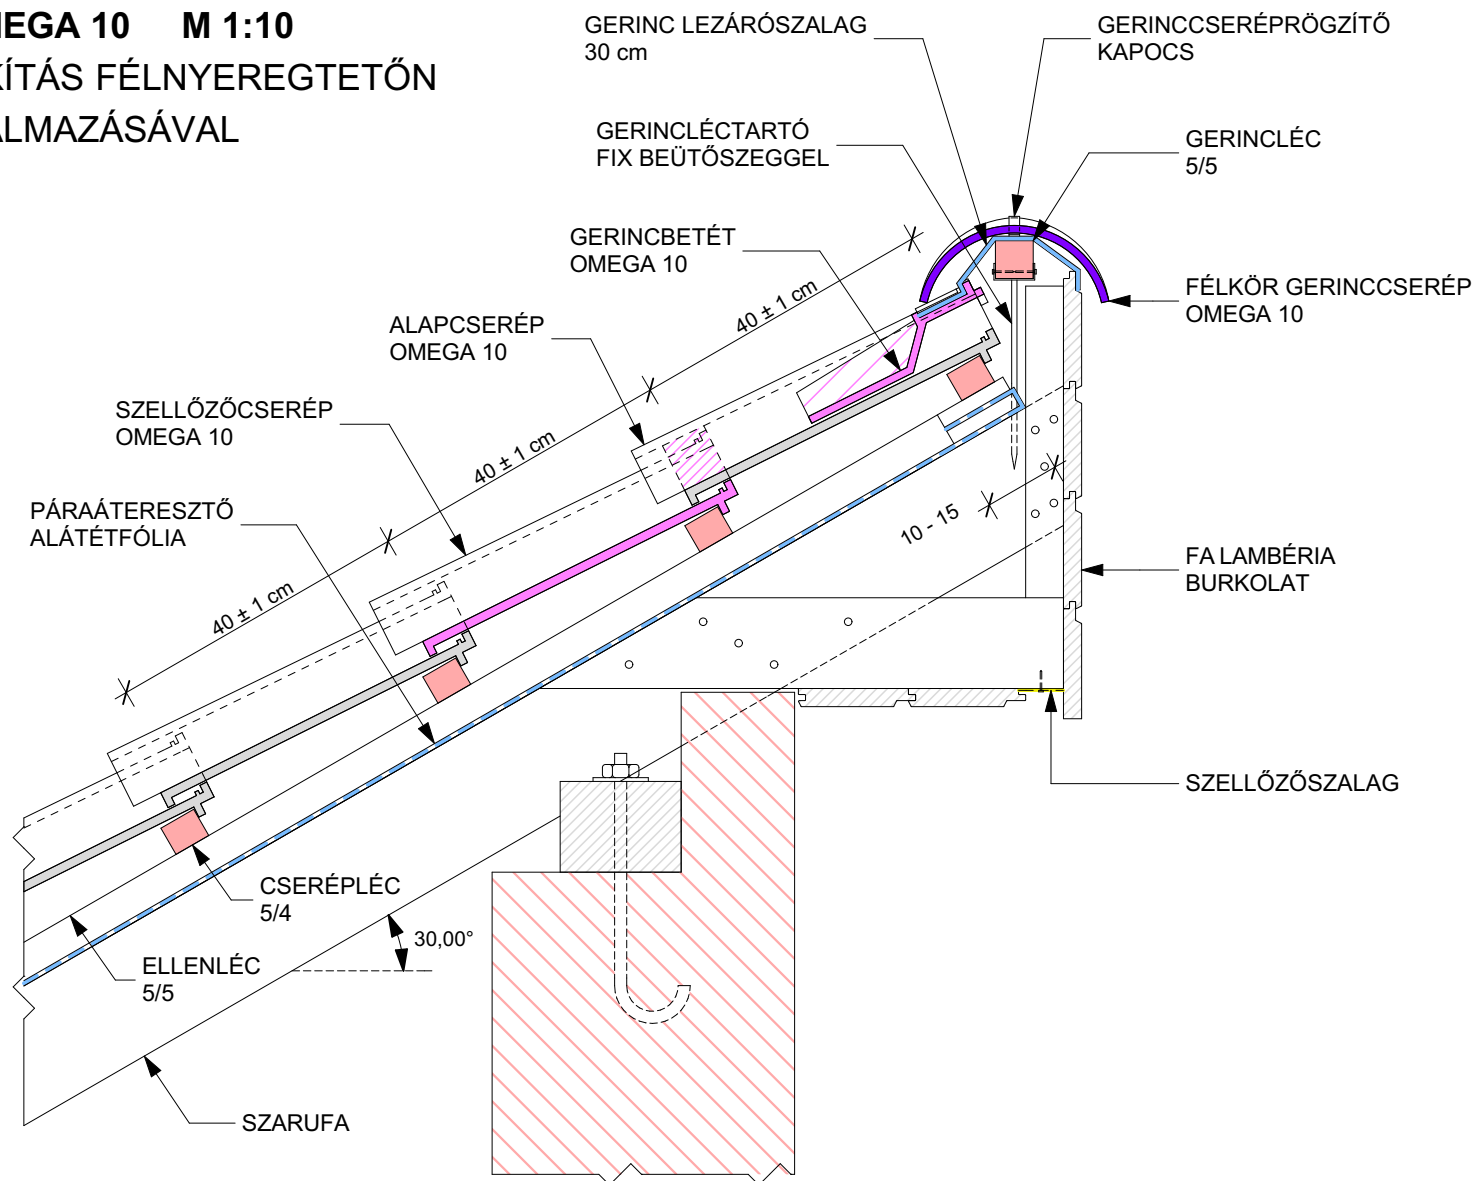


8. RÉSZLETRAJZ - OMEGA 10 M 1:10
TARÉJGERINC KIALAKÍTÁS FÉLNYEREGTETŐN
GERINCCSERÉP ALKALMAZÁSÁVAL
"B" LEHETŐSÉG

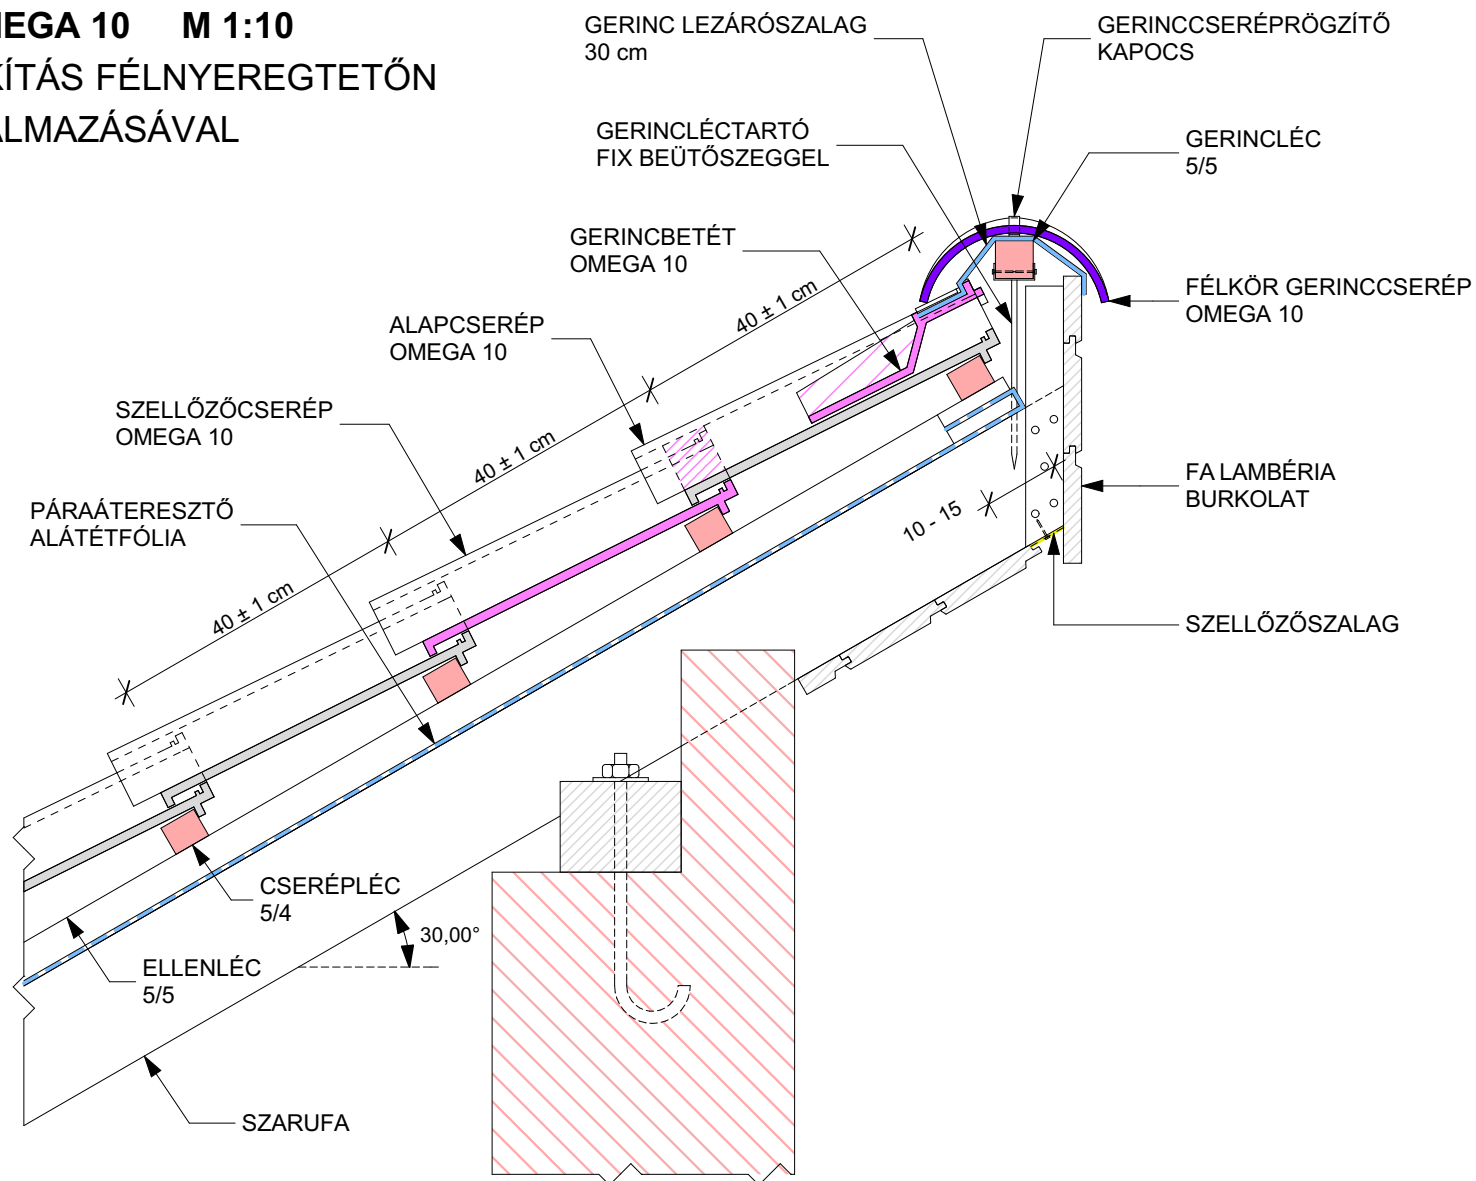

Cím: Villatesta, s.r.o.
 ul. Slobody (areál Agrostavu), 945 01 Komárno
 Mobil: +421 905 623 771
 E-mail: sales.hungary@villatesta.hu
 www.villatesta.hu


9. RÉSZLETRAJZ - OMEGA 10 M 1:10
TARÉJGERINC KIALAKÍTÁS FÉLNYEREGTETŐN
GERINCCSERÉP ALKALMAZÁSÁVAL
"C" LEHETŐSÉG

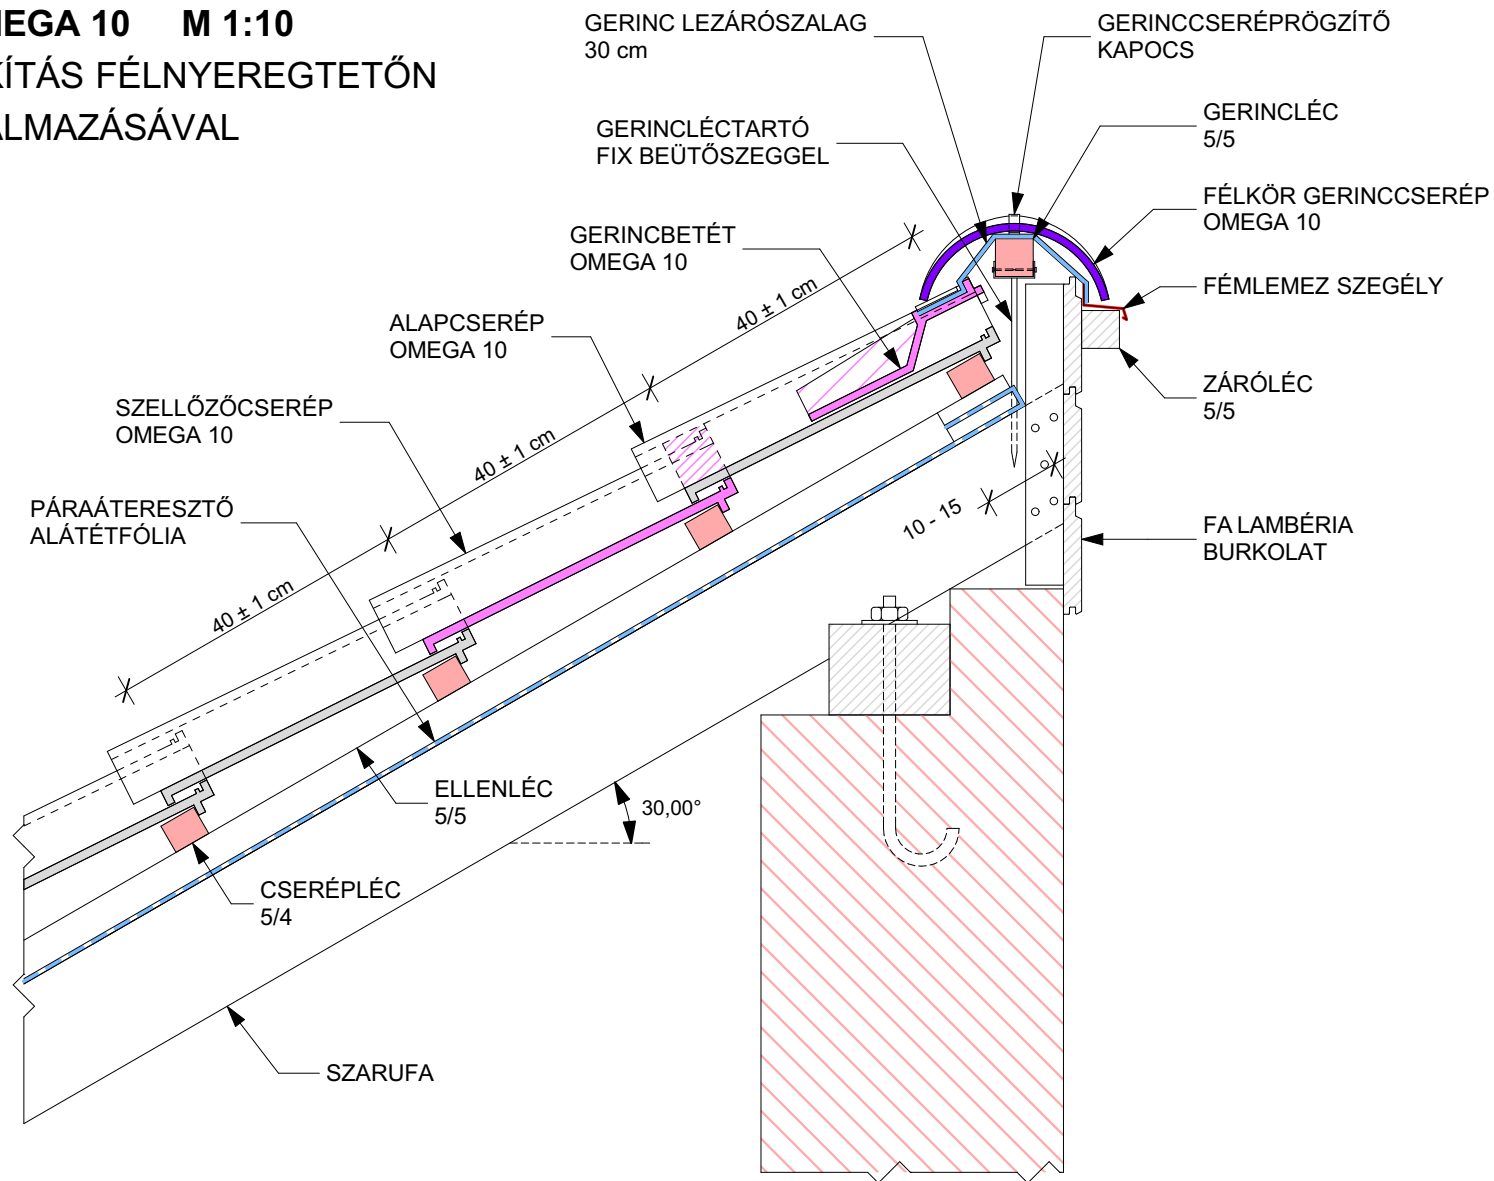

VILLATESTA[®]
 A R C H I T E C T U R E

Cím: Villatesta, s.r.o.
 ul. Slobody (areál Agrostavu), 945 01 Komárno
 Mobil: +421 905 623 771
 E-mail: sales.hungary@villatesta.hu
 www.villatesta.hu


10. RÉSZLETRAJZ - OMEGA 10 M 1:10
TARÉJGERINC KIALAKÍTÁS FÉLNYEREGTETŐN
GERINCCSERÉP ALKALMAZÁSÁVAL
"D" LEHETŐSÉG

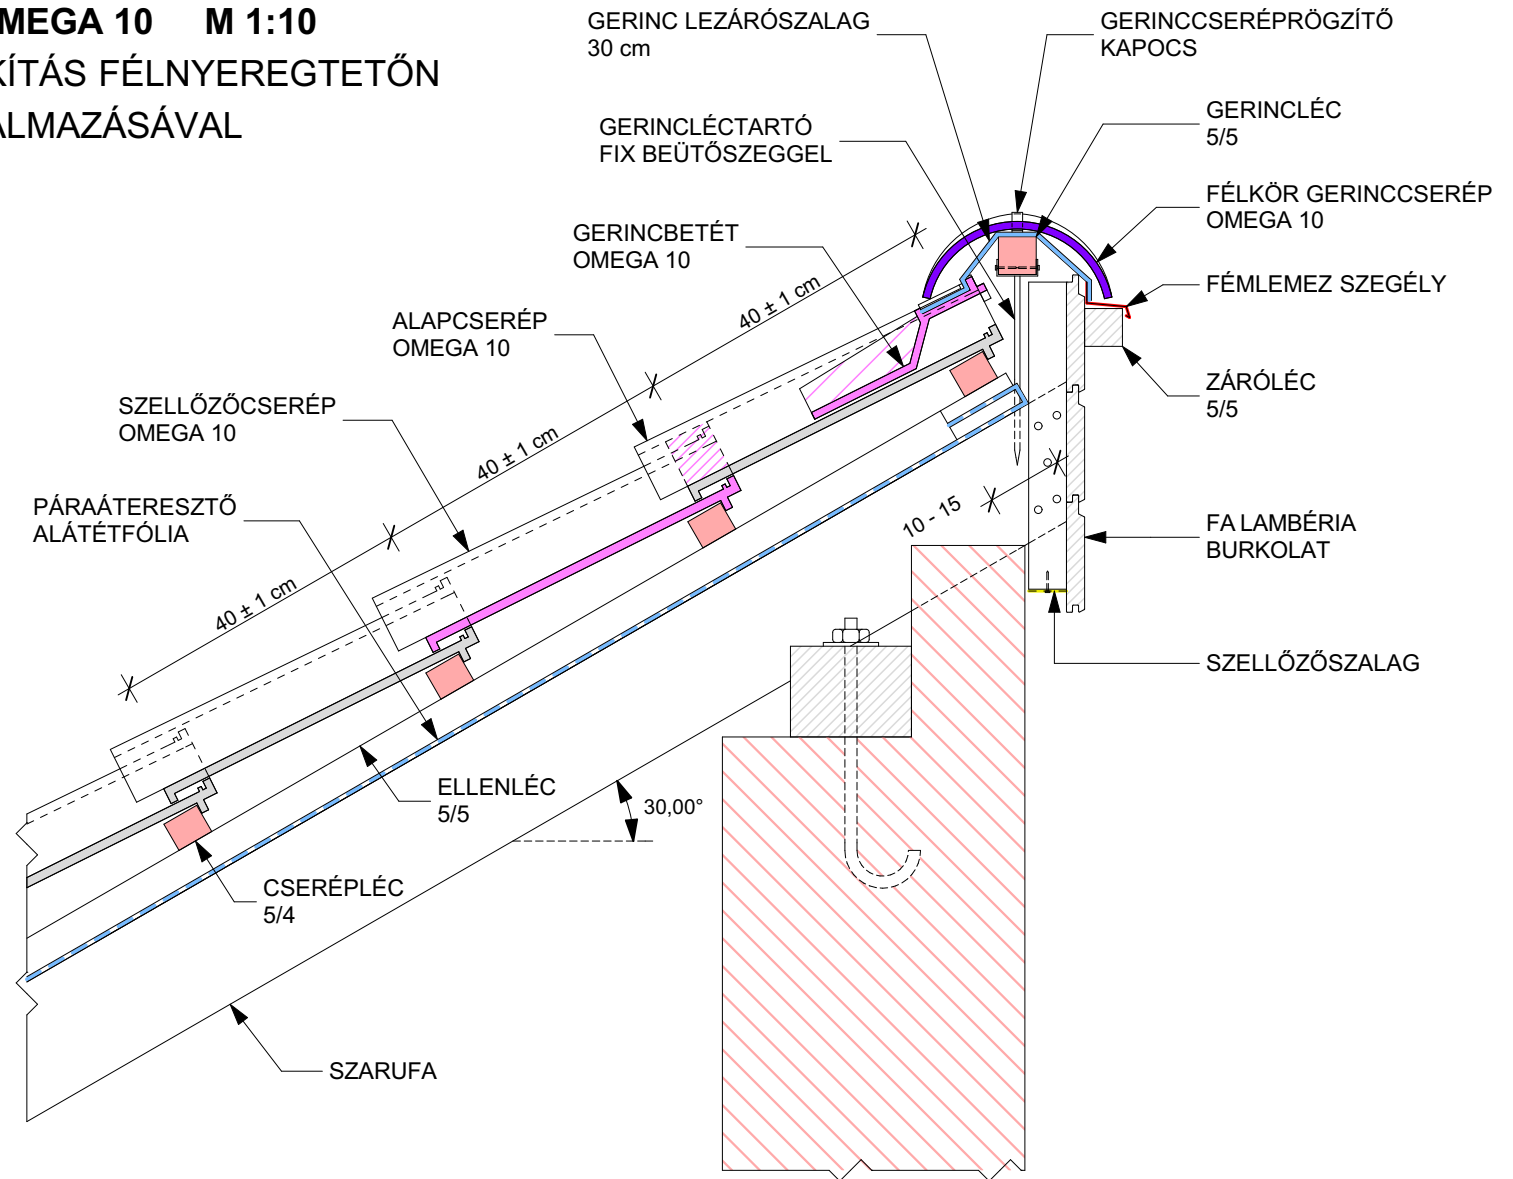

VILLATESTA[®]
 A R C H I T E C T U R E


Cím: Villatesta, s.r.o.
 ul. Slobody (areál Agrostavu), 945 01 Komárno
 Mobil: +421 905 623 771
 E-mail: sales.hungary@villatesta.hu
 www.villatesta.hu

11. RÉSZLETRAJZ - OMEGA 10 M 1:10 KÉMÉNYSZEGÉLY KIALAKÍTÁSA FÉMLEMEZZEL HOSSZANTI METSZET

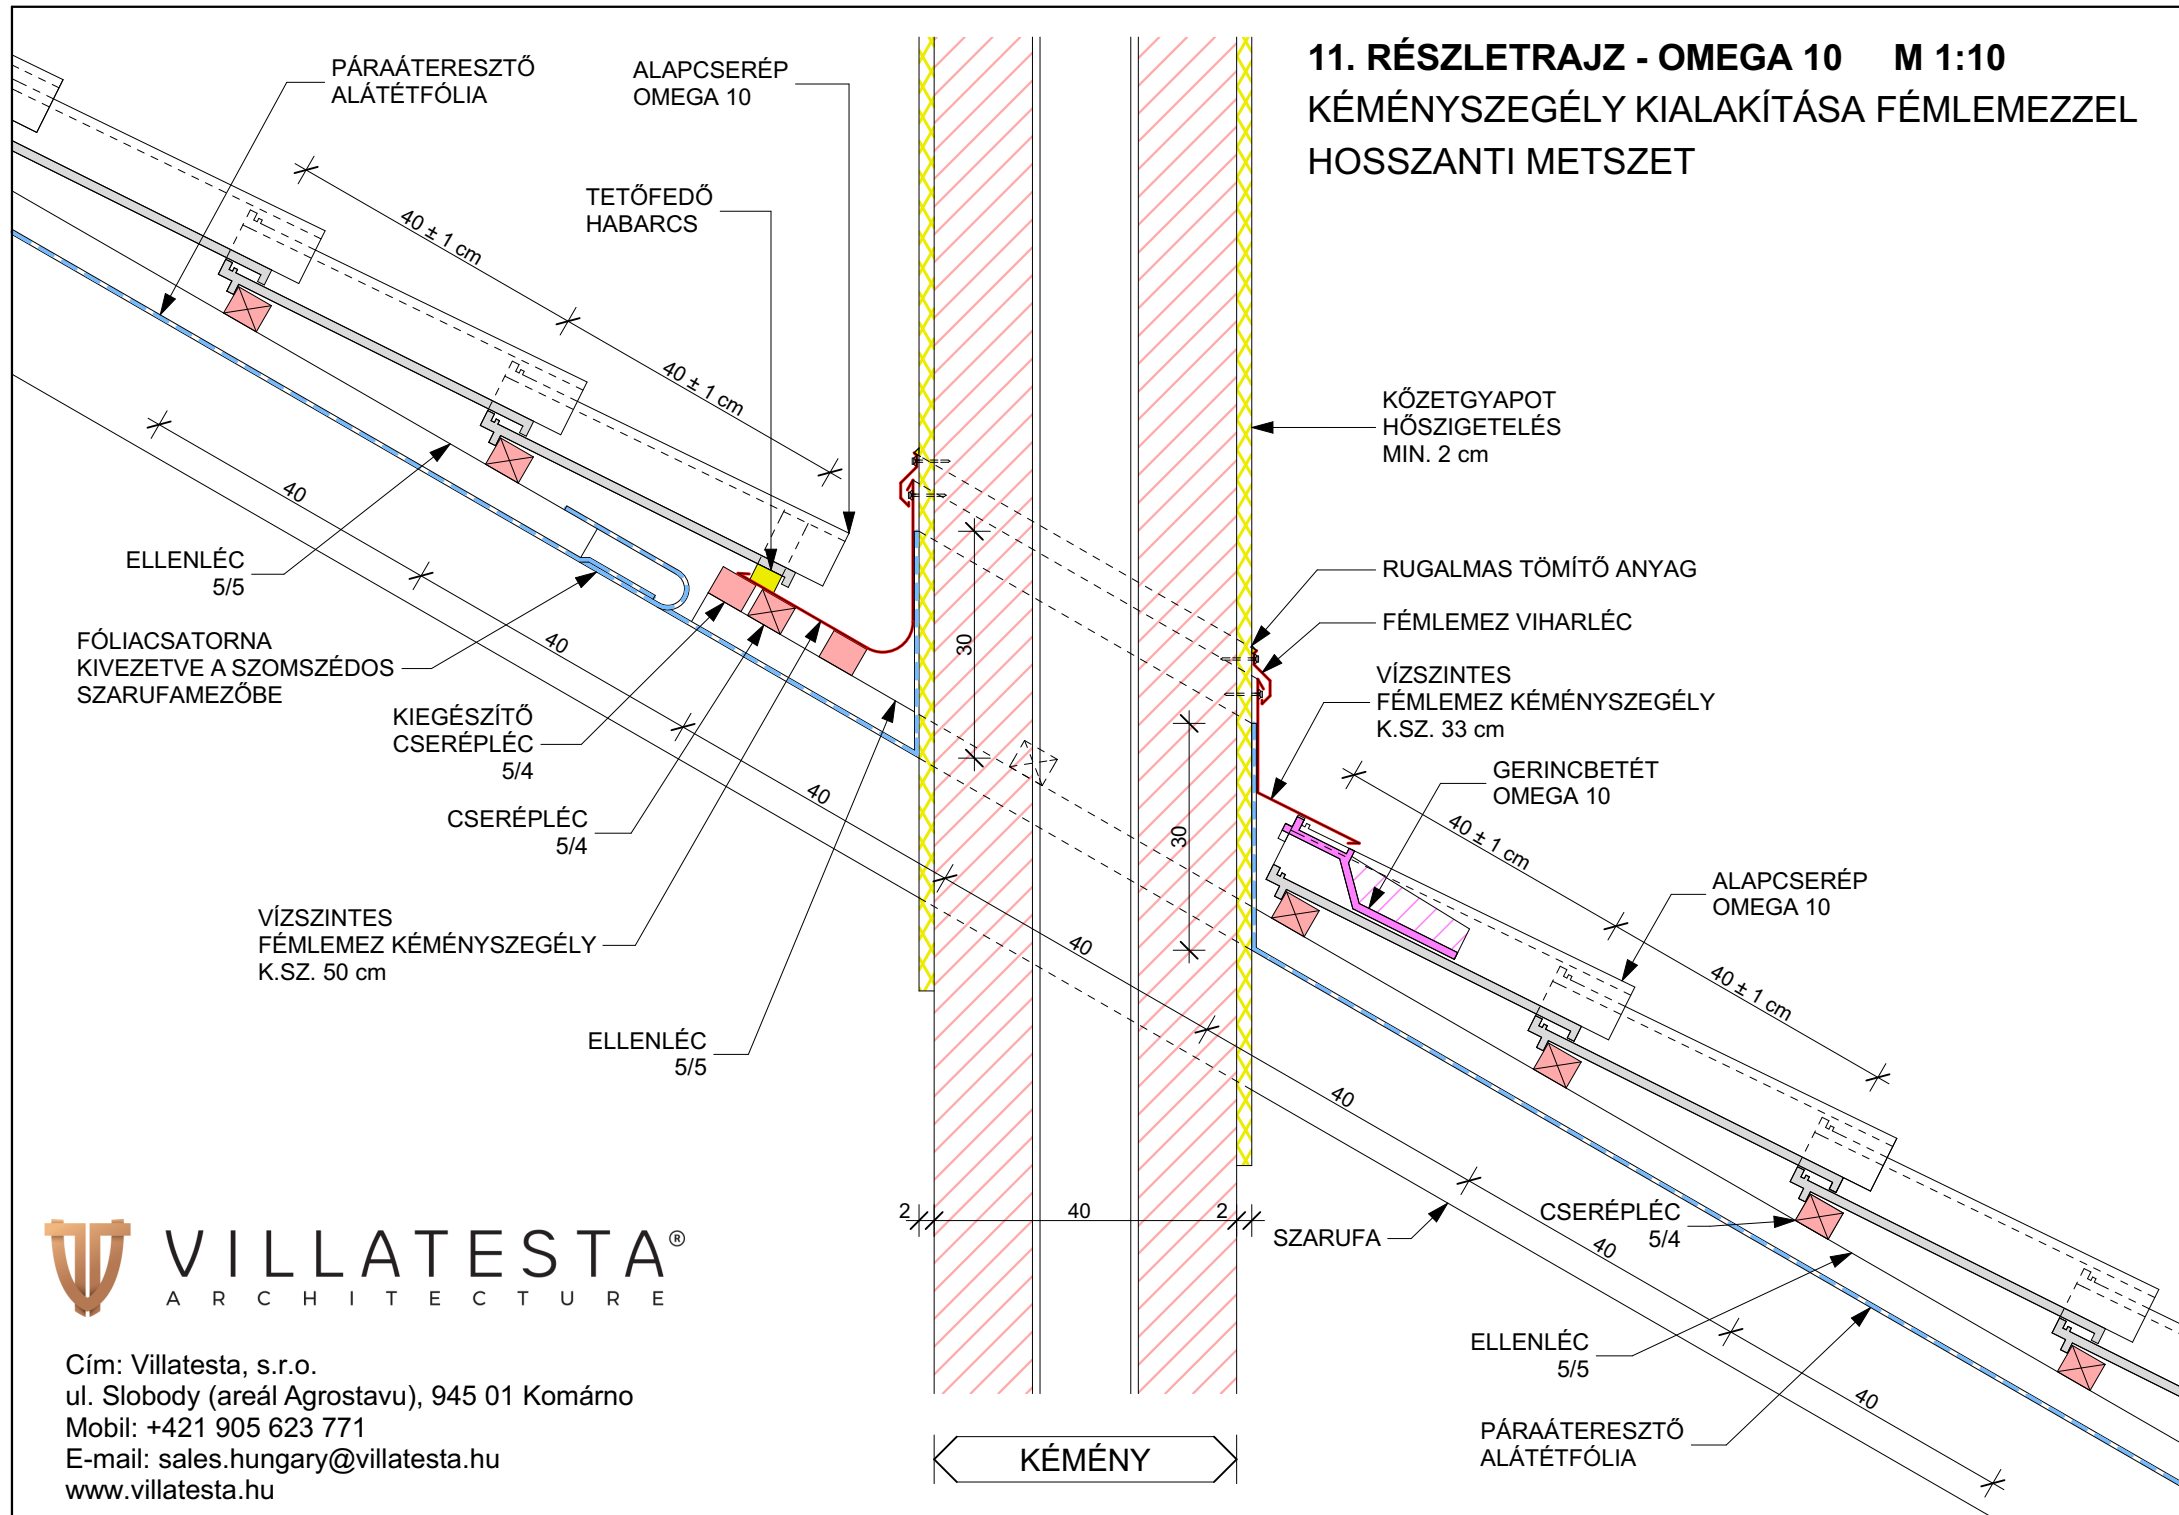

Cím: Villatesta, s.r.o.
 ul. Slobody (areál Agrostavu), 945 01 Komárno
 Mobil: +421 905 623 771
 E-mail: sales.hungary@villatesta.hu
 www.villatesta.hu

12. RÉSZLETRAJZ - OMEGA 10 M 1:10
KÉMÉNYSZEGÉLY KIALAKÍTÁSA FÉMLEMEZZEL
KERESZTIRÁNYÚ METSZET

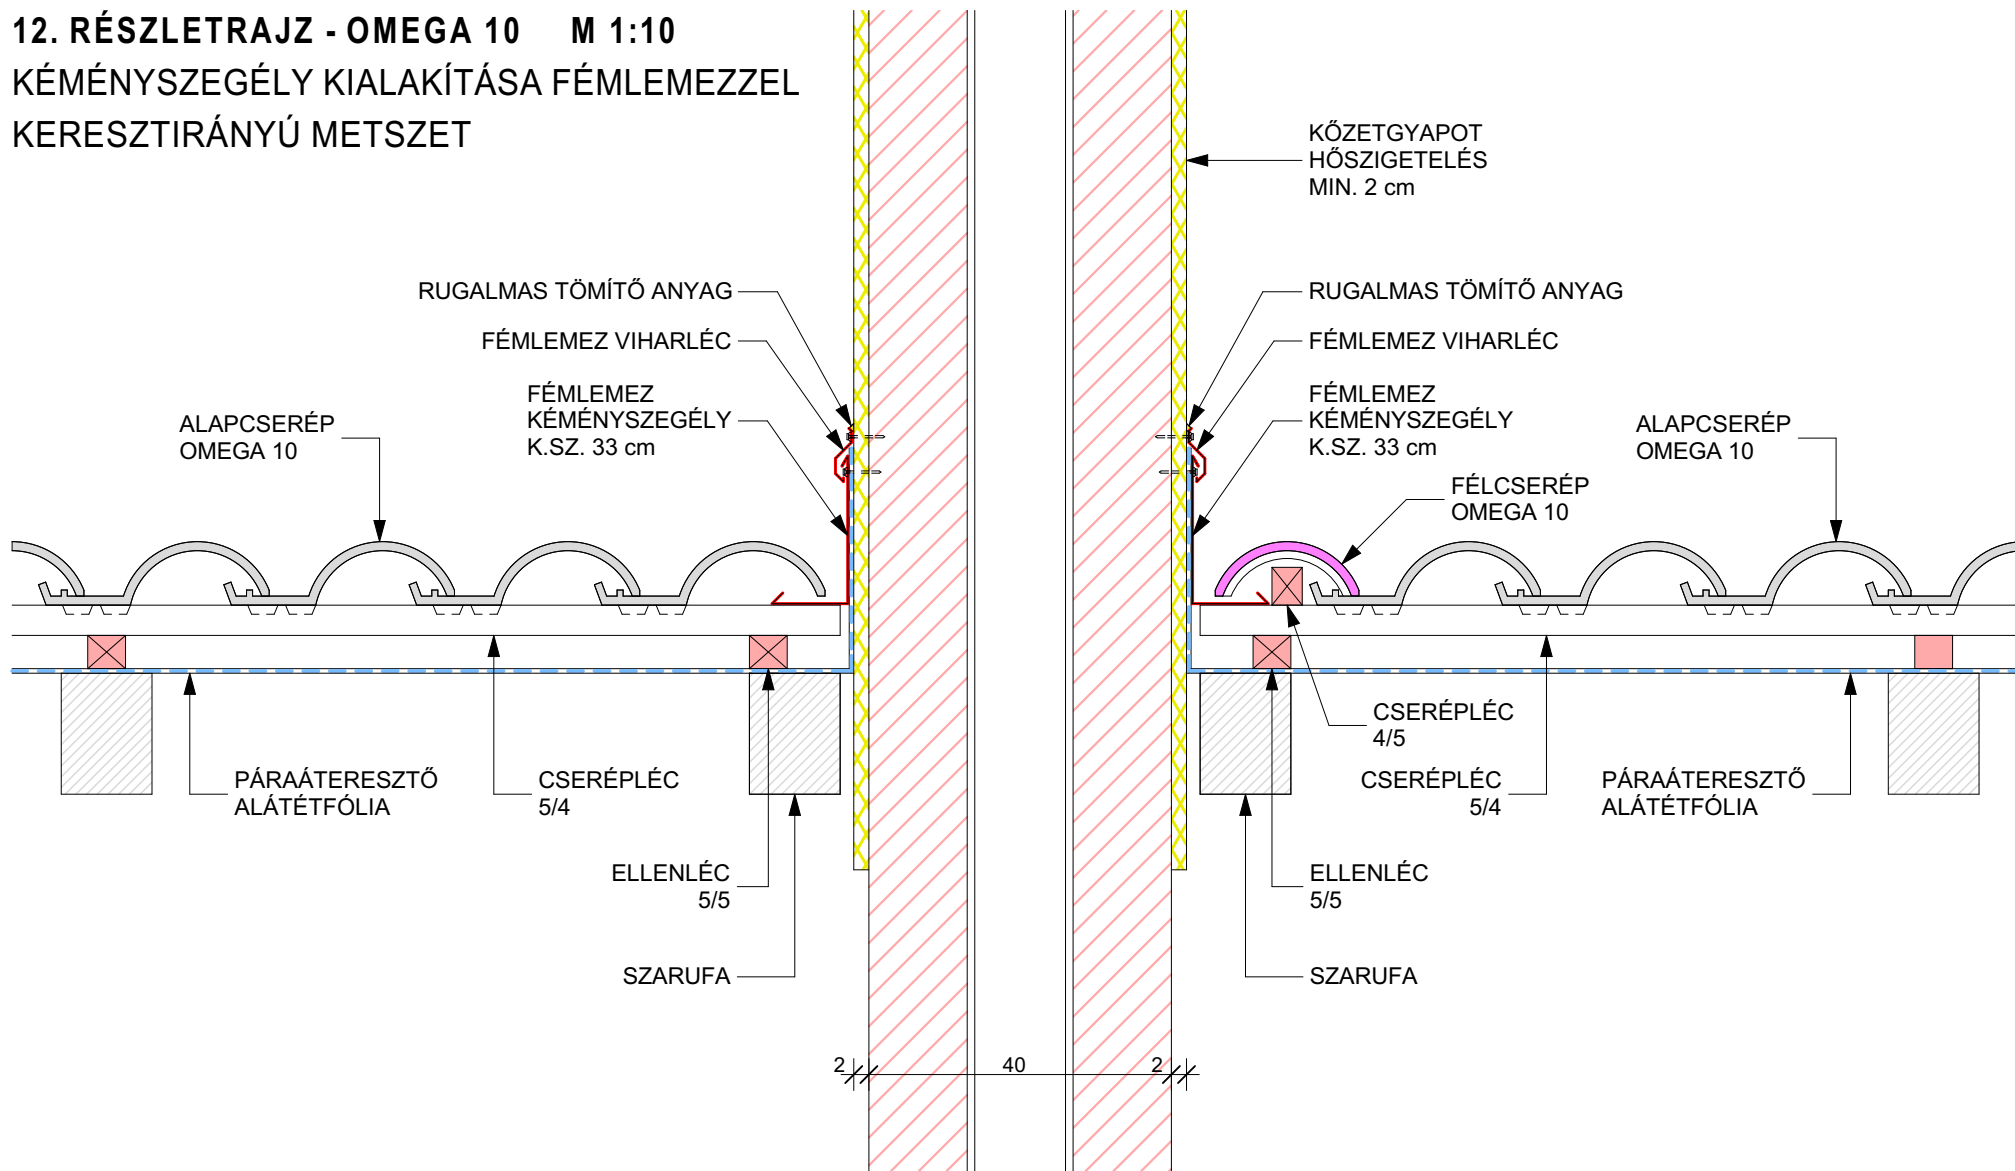

FIGYELEM!!!
A TETŐCSERÉPET A KÉMÉNYTŐL
KELL ELKEZDENI KIMÉRNI.


KÉMÉNY

FIGYELEM!!!
A TETŐCSERÉPET A KÉMÉNYTŐL
KELL ELKEZDENI KIMÉRNI.



VILLATESTA[®]
 A R C H I T E C T U R E

Cím: Villatesta, s.r.o.
 ul. Slobody (areál Agrostavu), 945 01 Komárno
 Mobil: +421 905 623 771
 E-mail: sales.hungary@villatesta.hu
 www.villatesta.hu

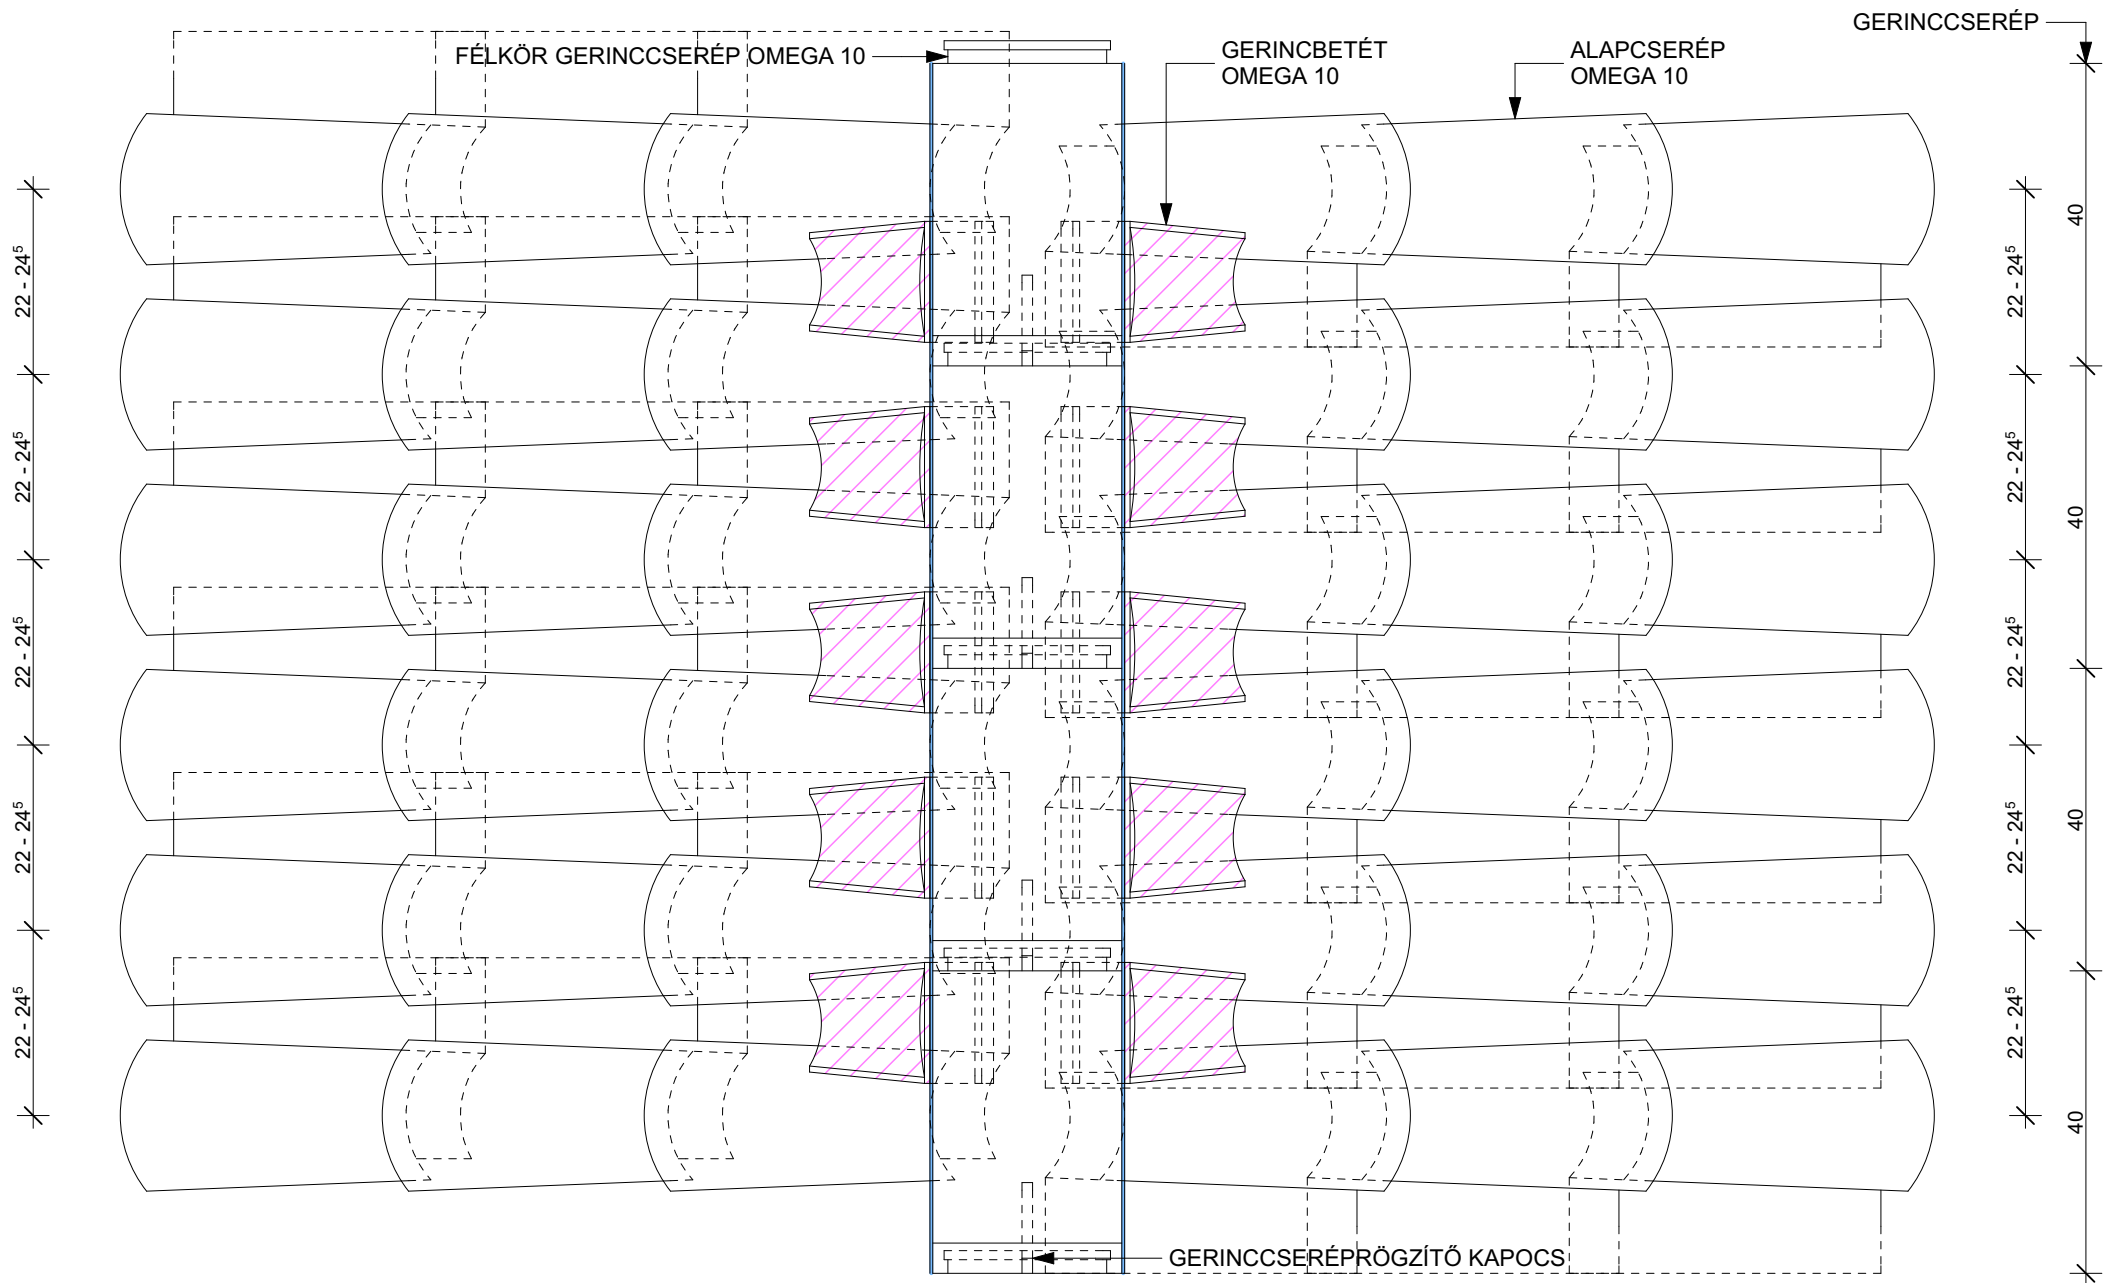


VILLATESTA[®]
ARCHITECTURE


Cím: Villatesta, s.r.o.
ul. Slobody (areál Agrostavu), 945 01 Komárno
Mobil: +421 905 623 771
E-mail: sales.hungary@villatesta.hu
www.villatesta.hu

1. NÉZETRAJZ TETŐRE - OMEGA 10 M 1:10
TARÉJGERINC KIALAKÍTÁS NYEREGTETŐN
GERINCCSERÉP ALKALMAZÁSÁVAL

OMEGA 10 - ALAPCSERÉP

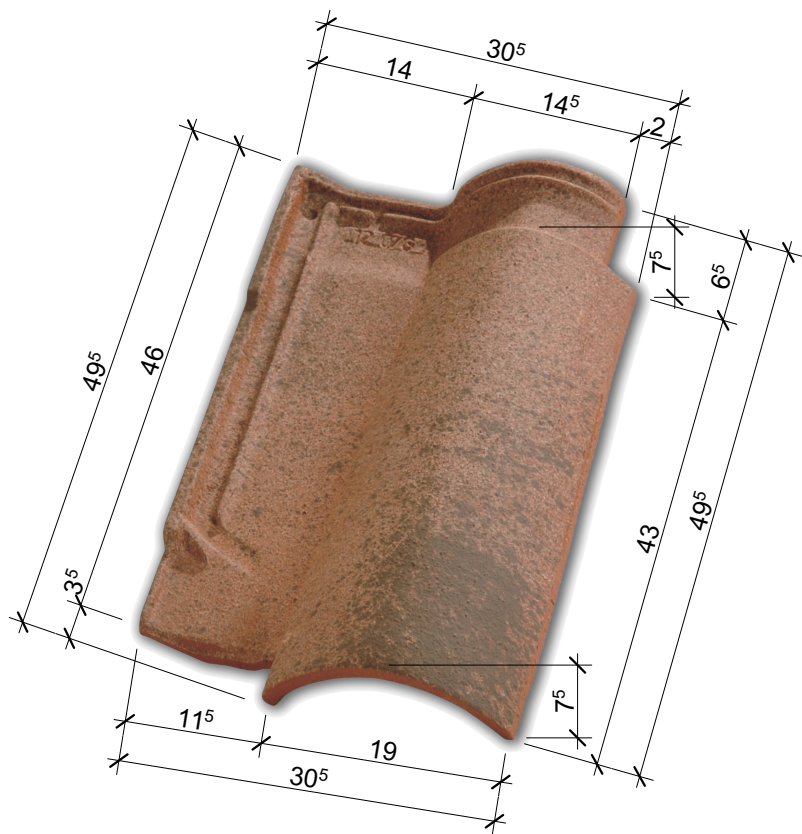


2. NÉZETRAJZ TETŐRE - OMEGA 10 M 1:10 FÉLNYEREGTETŐ CSATLAKOZÁSA FELMENŐ FALHOZ VÍZSZINTES FÉMLEMEZ SZEGÉLLYEL

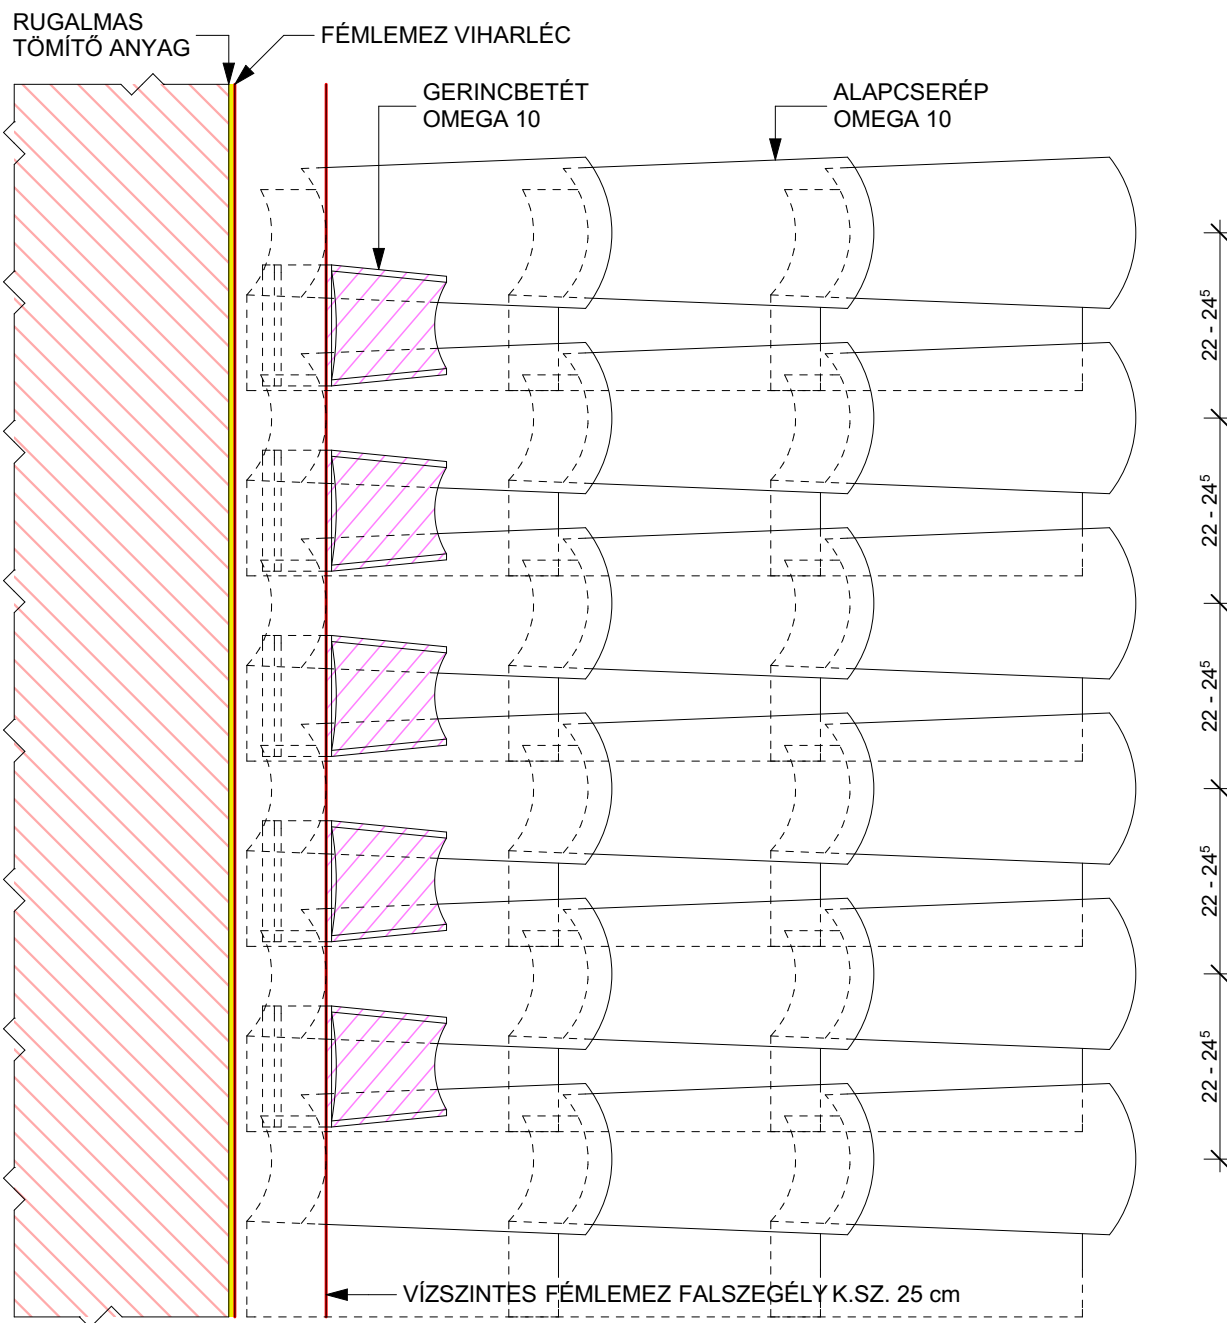

Cím: Villatesta, s.r.o.
ul. Slobody (areál Agrostavu), 945 01 Komárno
Mobil: +421 905 623 771
E-mail: sales.hungary@villatesta.hu
www.villatesta.hu

3. NÉZETRAJZ TETŐRE - OMEGA 10 M 1:10 CSERÉPFEDÉS CSATLAKOZÁSA KÉMÉNYHEZ

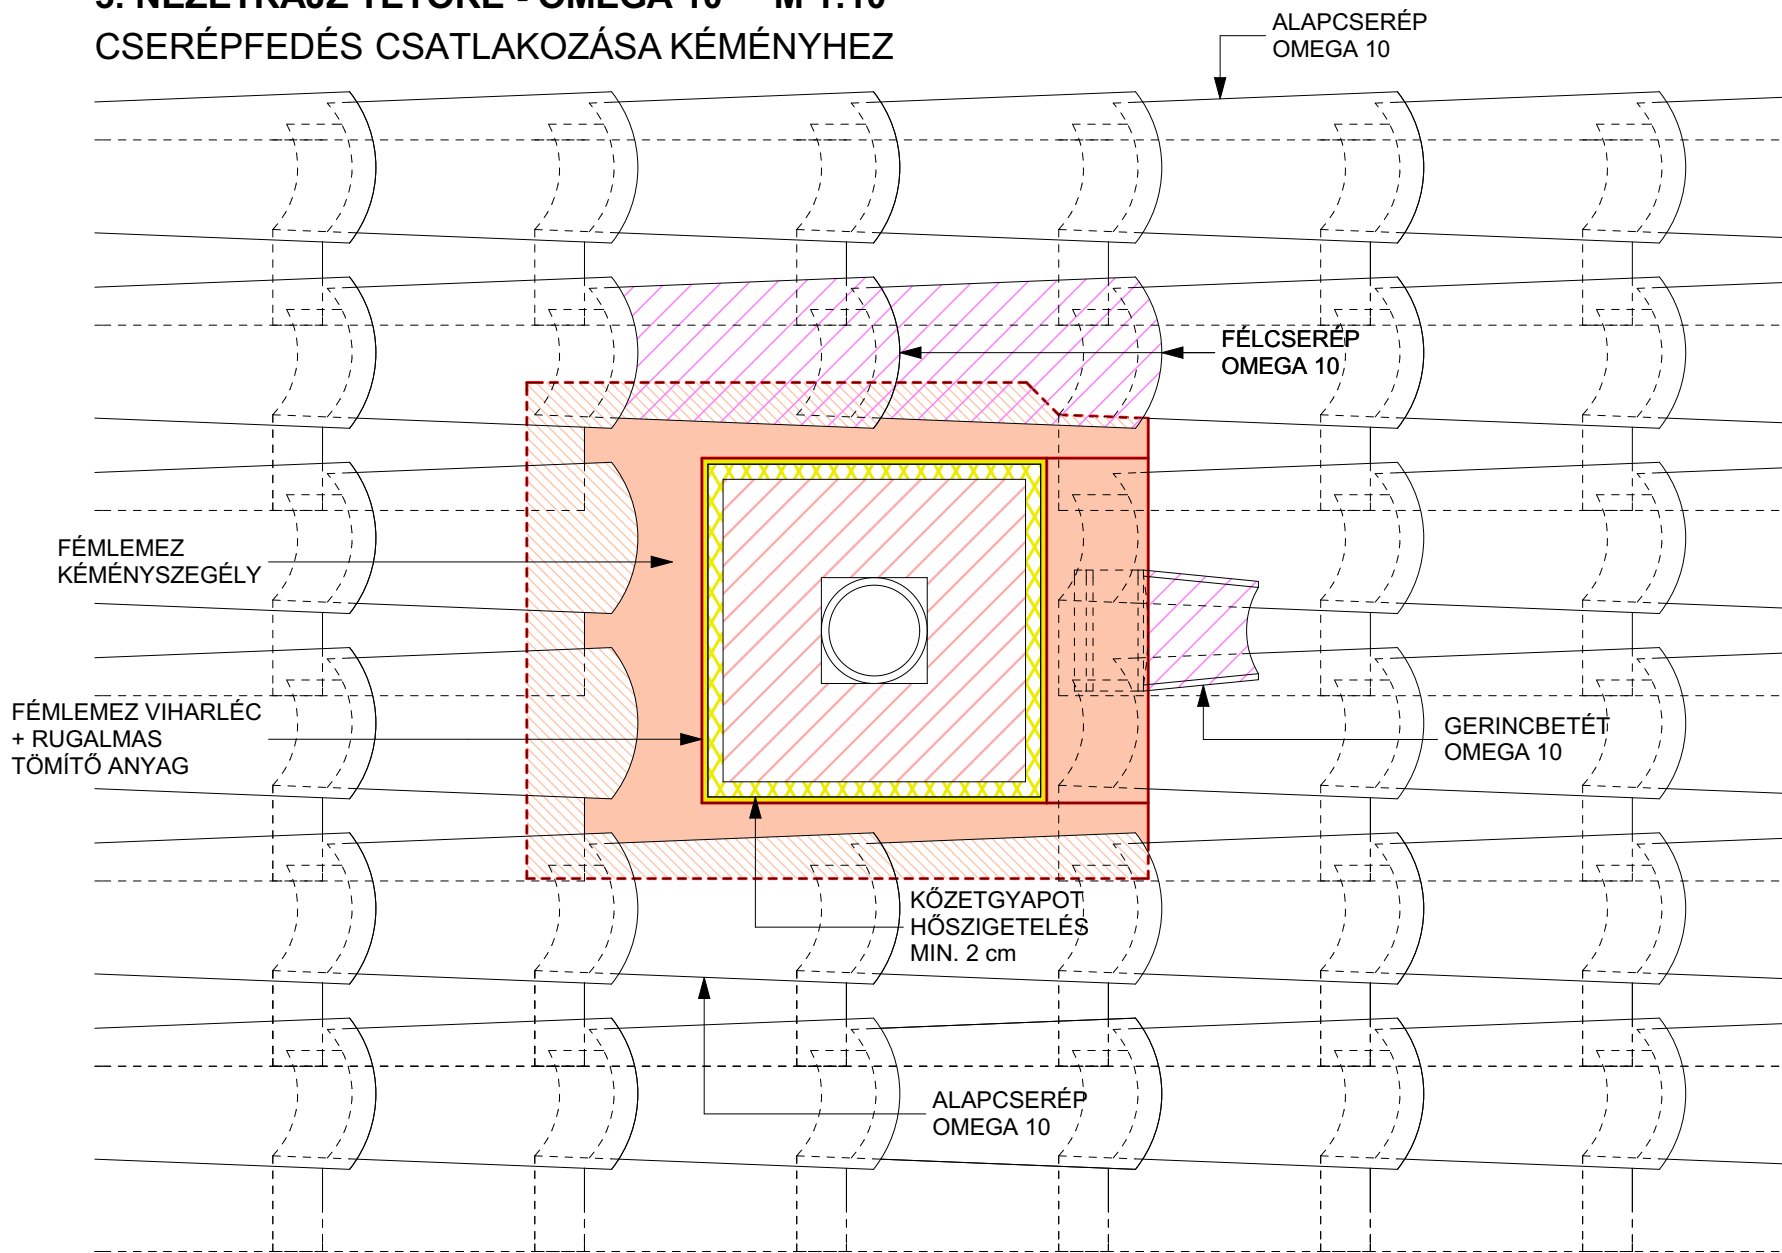

FIGYELEM!!!
A TETŐCSERÉPET A KÉMÉNYTŐL
KELL ELKEZDENI KIMÉRNI.



FIGYELEM!!!
A TETŐCSERÉPET A KÉMÉNYTŐL
KELL ELKEZDENI KIMÉRNI.


Cím: Villatesta, s.r.o.
ul. Slobody (areál Agrostavu), 945 01 Komárno
Mobil: +421 905 623 771
E-mail: sales.hungary@villatesta.hu
www.villatesta.hu




VILLATESTA®
ARCHITECTURE

OMEGA 10 KERÁMIA ÉLGERINCETÉTEK




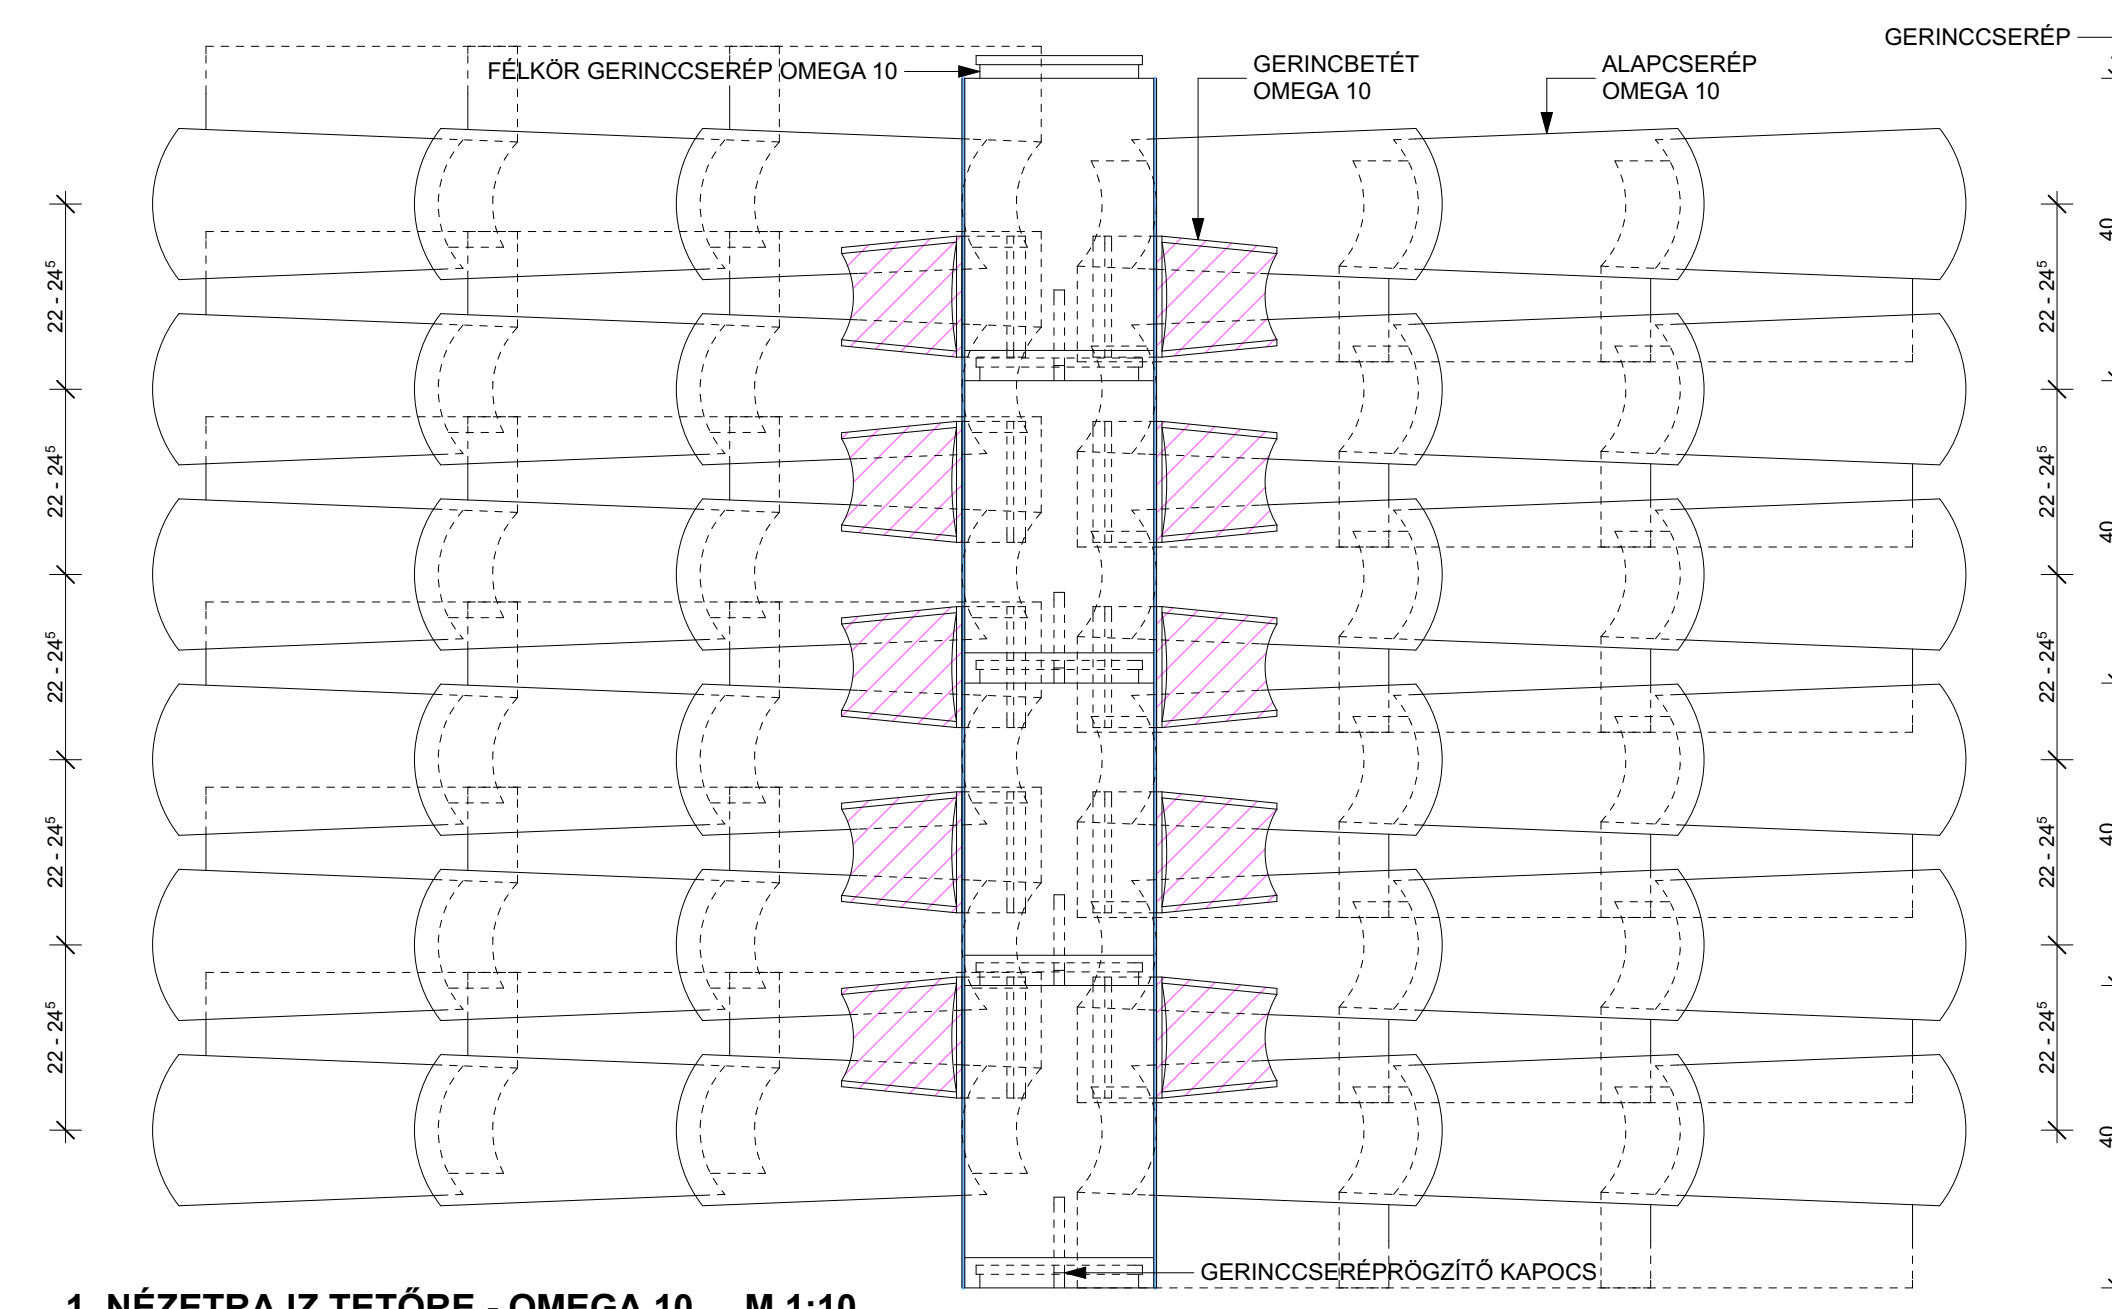

1. NÉZETRAJZ TETŐRE - OMEGA 10 M 1:10
TÁRÉJGERINC KIALAKÍTÁS NYEREGTETŐN
GERINCCSERÉP ALKALMAZÁSÁVAL

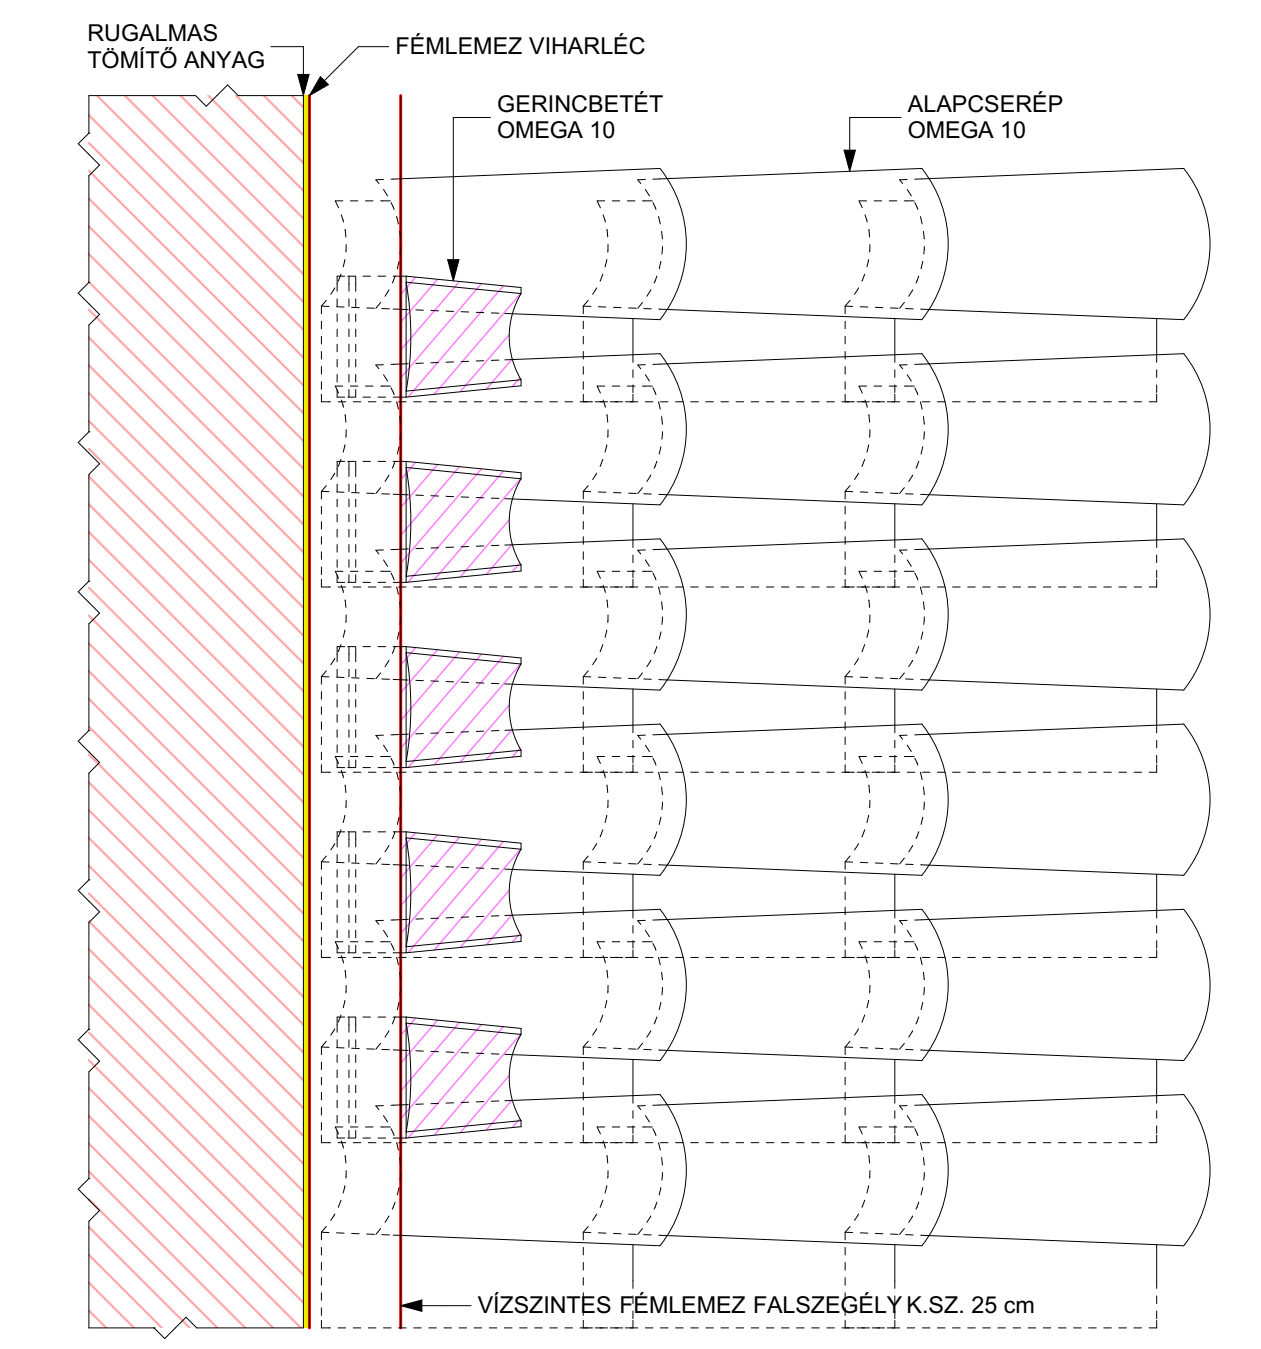


2. NÉZETRAJZ TETŐRE - OMEGA 10 M 1:10
FÉLNYEREGTETŐ CSATLAKOZÁSA FELMENŐ FALHOZ
VÍZSZINTES FÉMLEMEZ SZEGÉLLEL

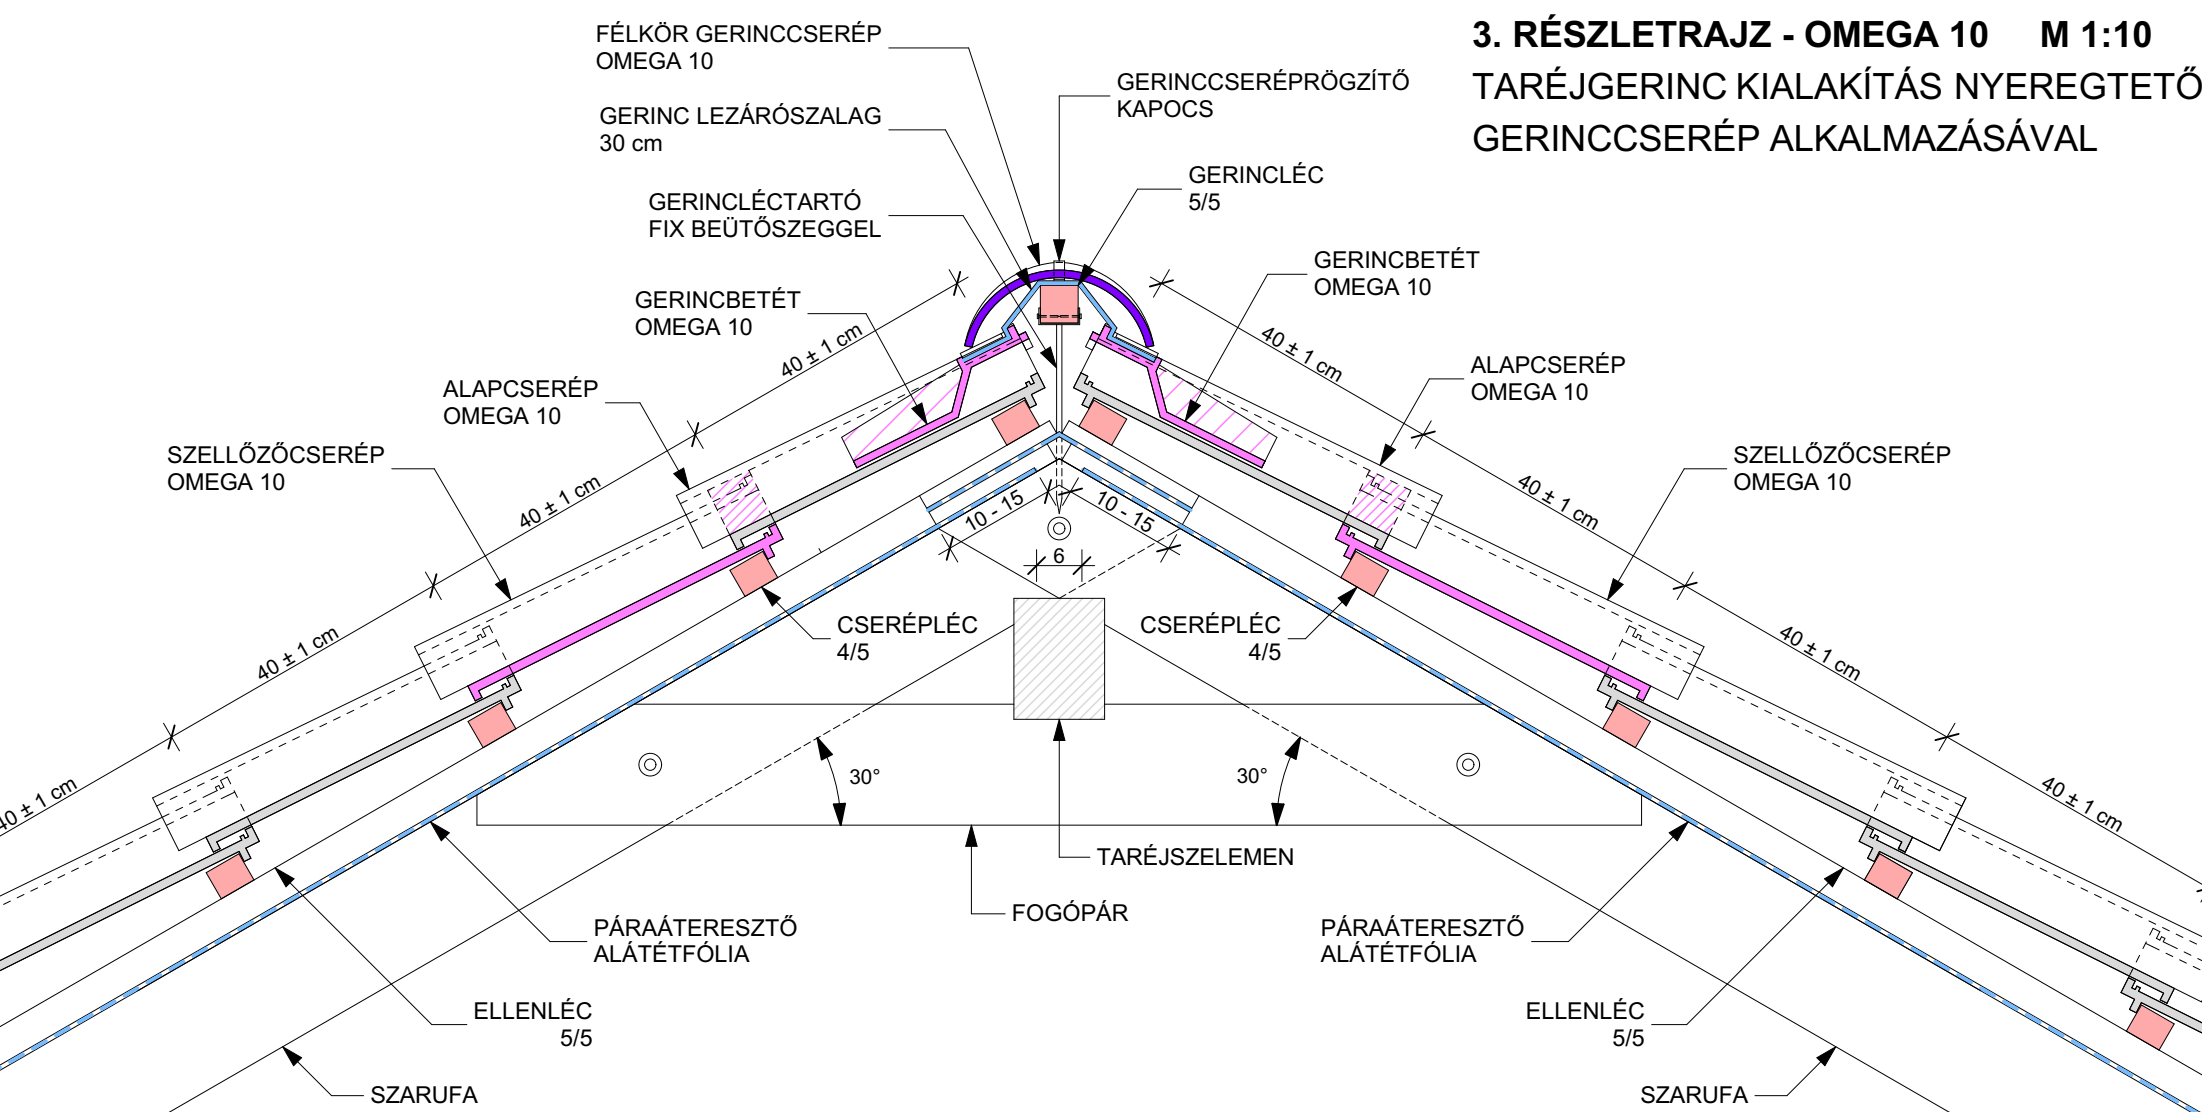

3. RÉSZLETRAJZ - OMEGA 10 M 1:10
TÁRÉJGERINC KIALAKÍTÁS NYEREGTETŐN
GERINCCSERÉP ALKALMAZÁSÁVAL

4. RÉSZLETRAJZ - OMEGA 10 M 1:10
ERESZ KIALAKÍTÁS FÉLKÖR FÜGGŐ ERESZCSATORNÁVAL
ÉS A KEZDŐ ERESZLÉC ELHELYEZÉSE MADÁRBETÉTTEL

KEZDŐ ERESZLÉC HORONYVAL M 1:1

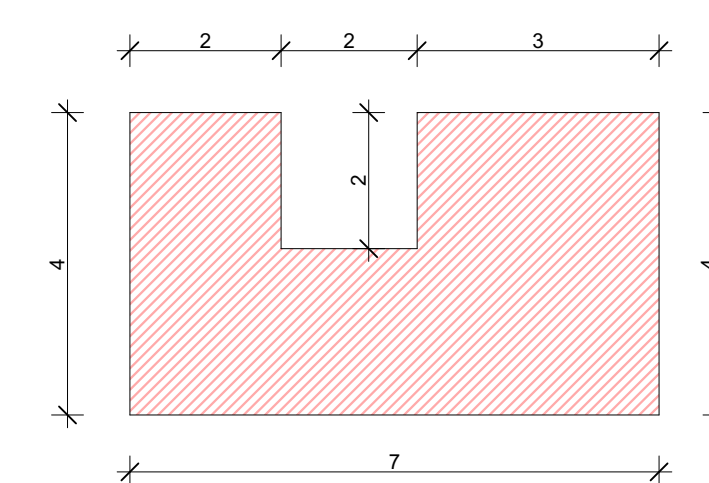


MEGJEGYZÉS:

- AMILYEN A CSERÉPLEC, OLYANLEHET A KEZDŐ ERESZLÉC MAGASSÁGA IS!
- HA A LÉC 3 x 5 CM, AKKOR A KEZDŐ ERESZLÉC 3 x 7 CM.
- HA A LÉC 3 x 5 CM, AKKOR A KEZDŐ ERESZLÉC 3 x 7 CM.
- AZ ELSŐ SŐR LEKTÁVOLTSÁGÁT MINDIG ELLENŐRIZNI KELL, Mivel a HALÁSSZÖGÖTŐT FÜGGŐEN VÁLTOZTATHATJUK.


RÉSZLETRAJZ - OMEGA 10 M 1:10

OROMSZEGLY KIALAKÍTÁS SZEGŐCSERÉP ALKALMAZÁSÁVAL

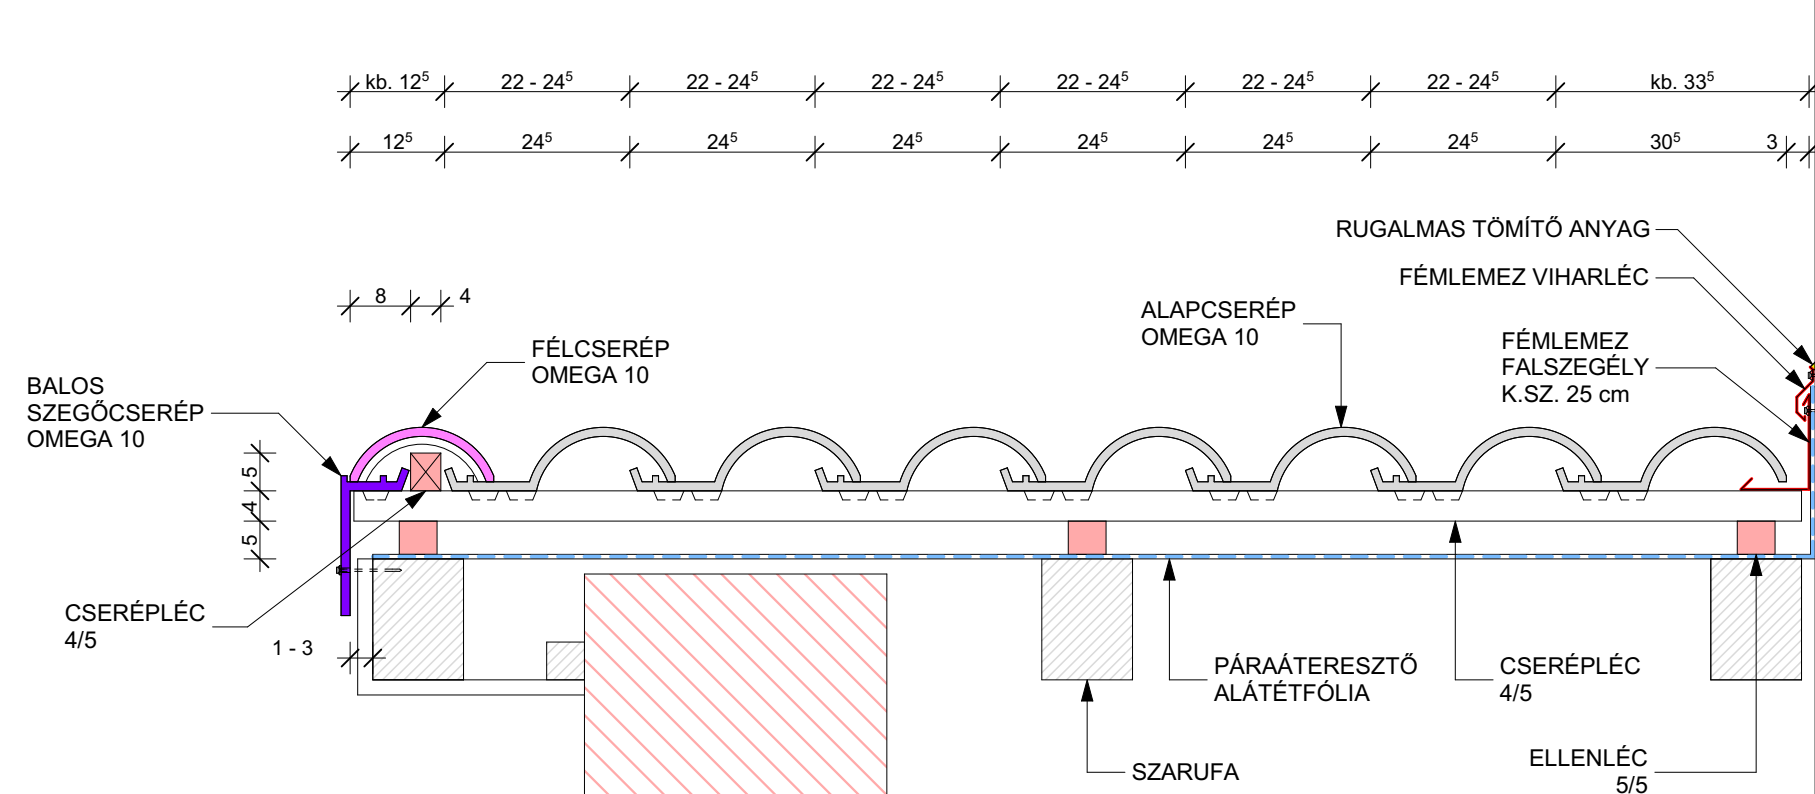


RÉSZLETRAJZ - OMEGA 10 M 1:10


CSERÉPFEDÉS CSATLAKOZÁSA OLDALFALHOZ FERDE FÉMLEMEZ SZEGÉLLEL

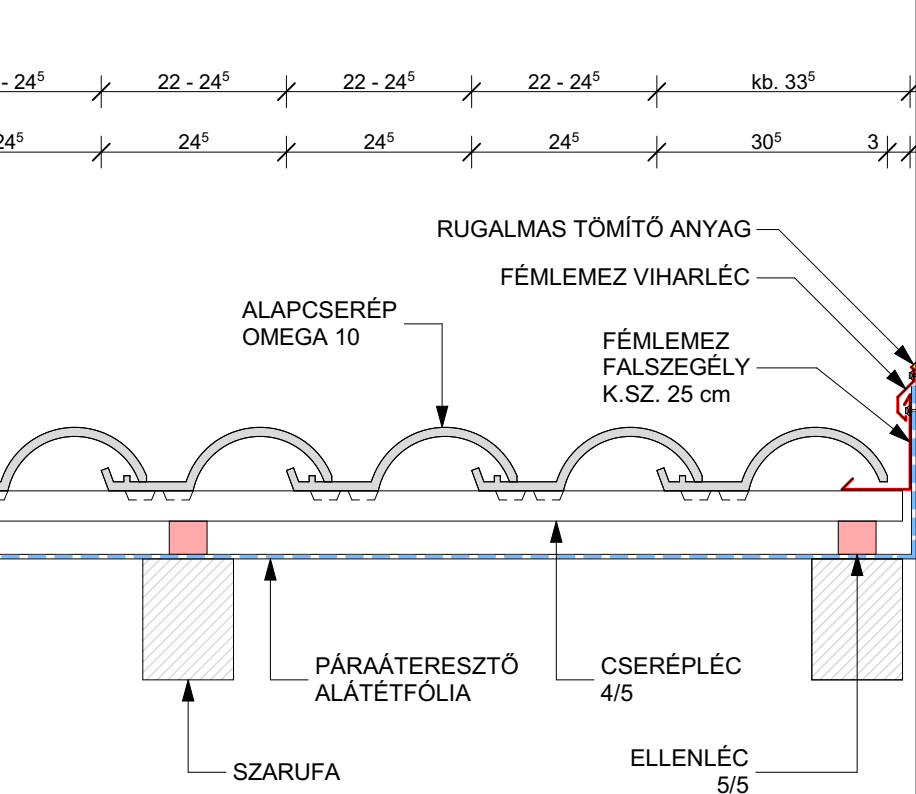

5. RÉSZLETRAJZ - OMEGA 10 M 1:10
OROMSZEGLY KIALAKÍTÁS SZEGŐCSERÉP ALKALMAZÁSÁVAL

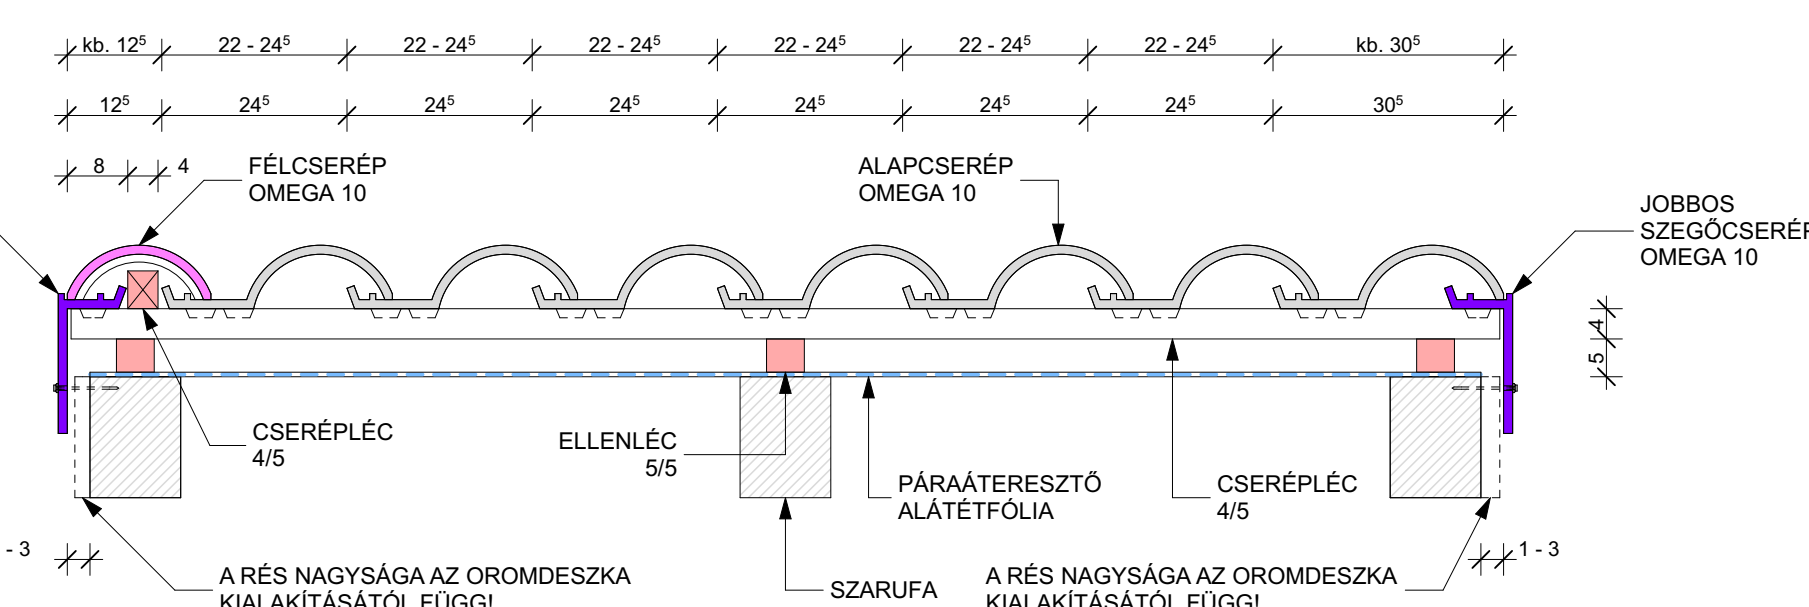


6. RÉSZLETRAJZ - OMEGA 10 M 1:10
CSERÉPFEDÉS CSATLAKOZÁSA OLDALFALHOZ FERDE FÉMLEMEZ SZEGÉLLEL

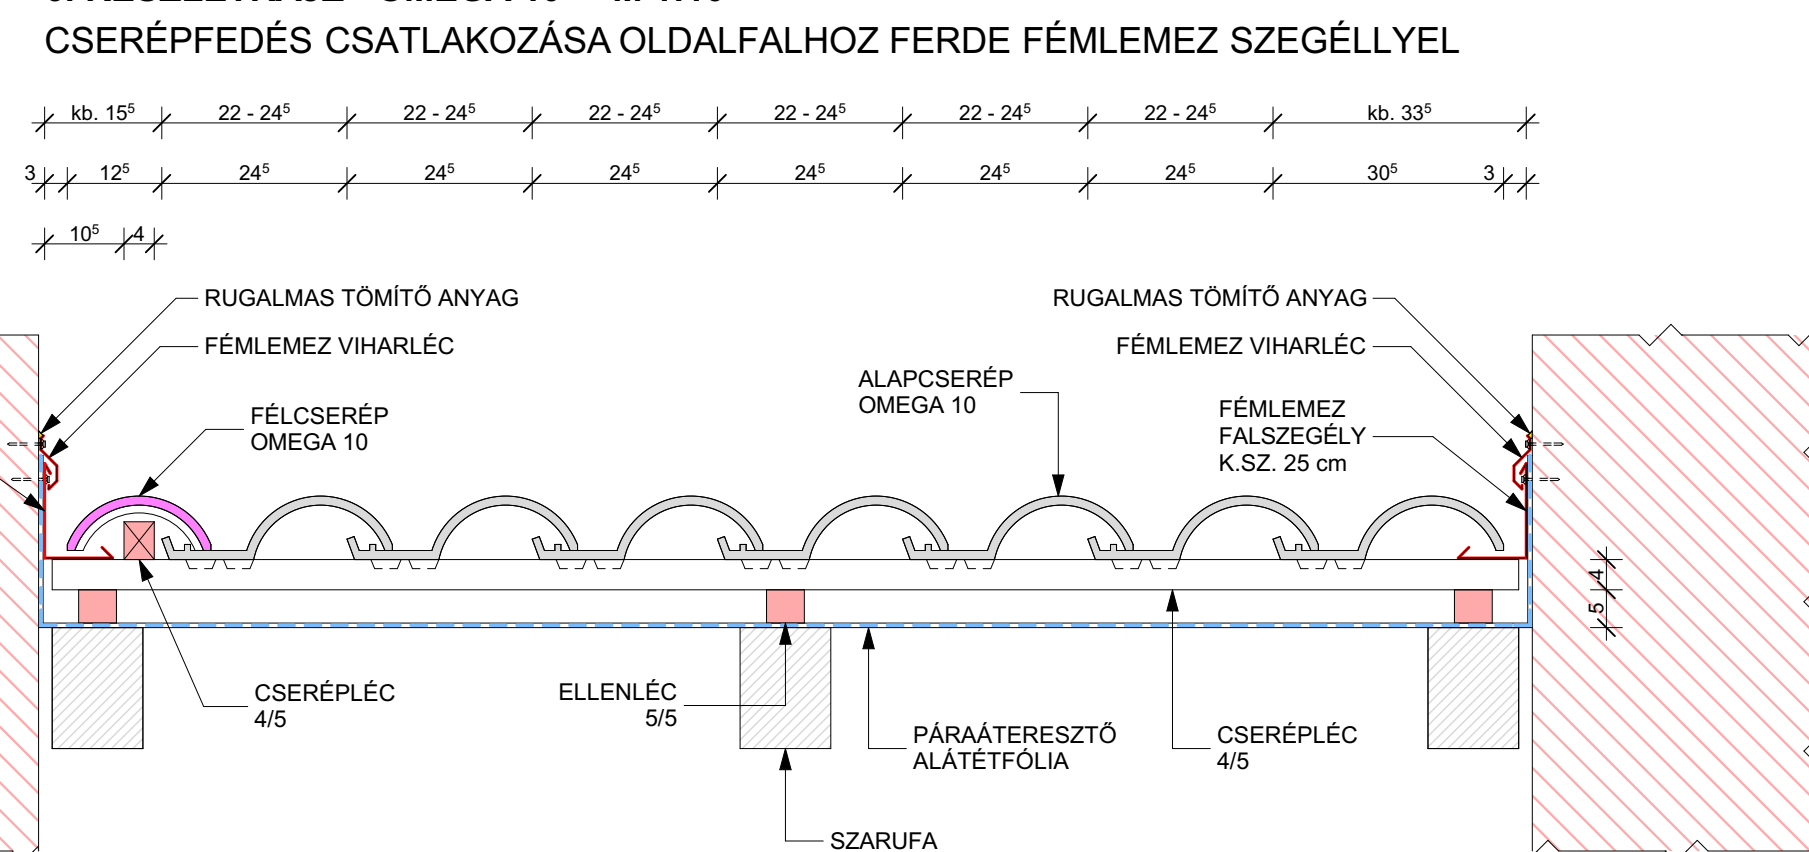


MEGJEGYZÉS:
- A FÉMLEMEZ FALSZEGÉLYEK KIALAKÍTÁSA ELTÉRŐ LEHET A FALAK KÖLÖNBÖZŐ SZERKEZETETŐL, ES FÉLLETKÉPZÉSÉTŐL FÜGGŐEN!


OMEGA 10 - FÉLCSERÉP

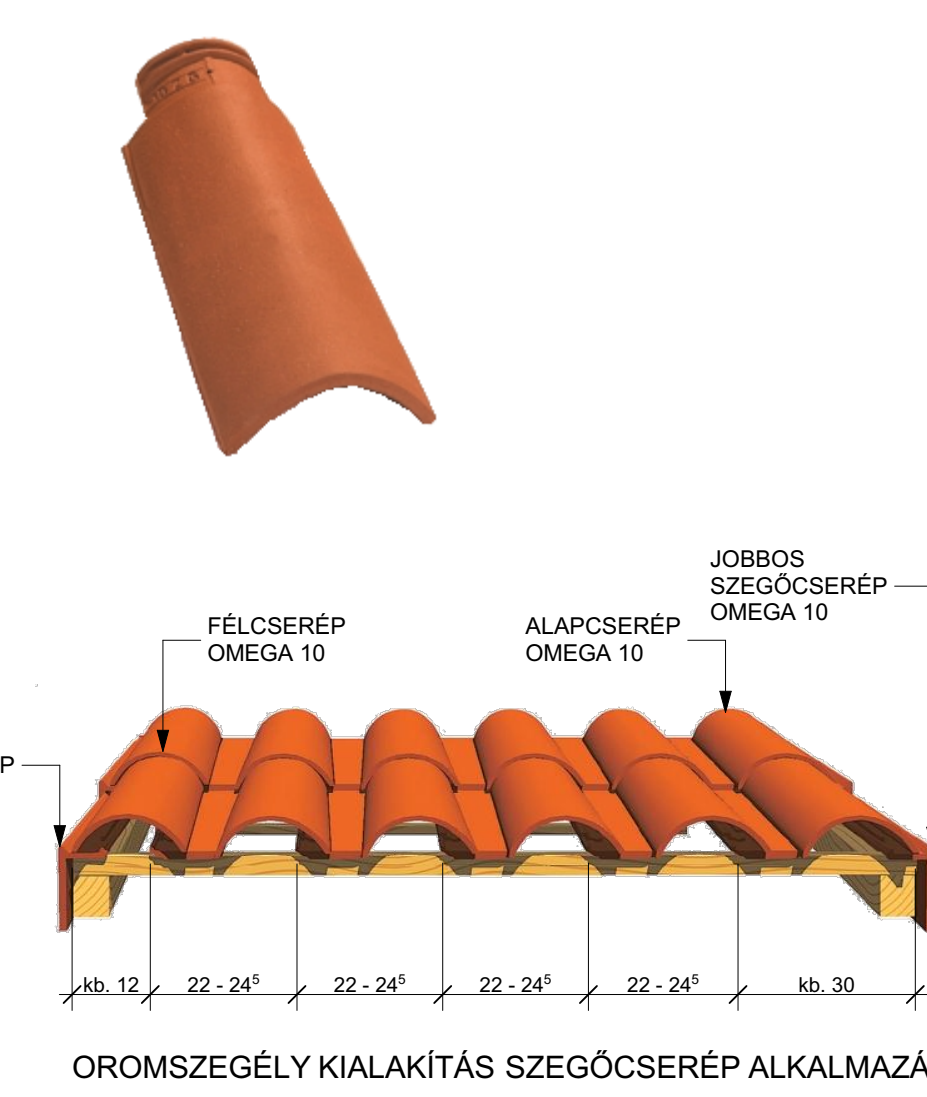

OROMSZEGLY KIALAKÍTÁS SZEGŐCSERÉP ALKALMAZÁSÁVAL

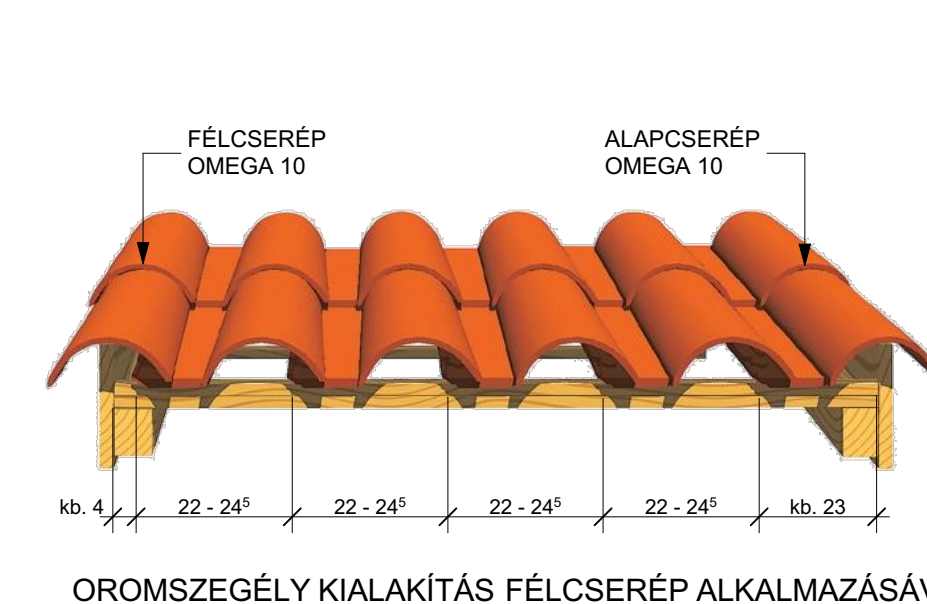


OROMSZEGLY KIALAKÍTÁS FÉLCSERÉP ALKALMAZÁSÁVAL

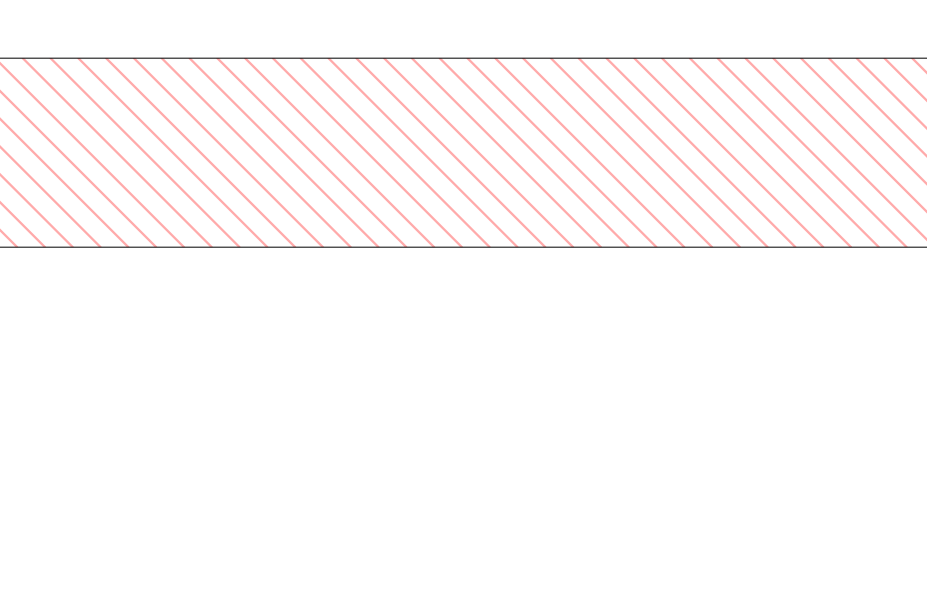


4. RÉSZLETRAJZ - OMEGA 10 M 1:10
ERESZ KIALAKÍTÁS FÉLKÖR FÜGGŐ ERESZCSATORNÁVAL
ÉS A KEZDŐ ERESZLÉC ELHELYEZÉSE MADÁRBETÉTTEL


OMEGA 10 - ALAPCSERÉP

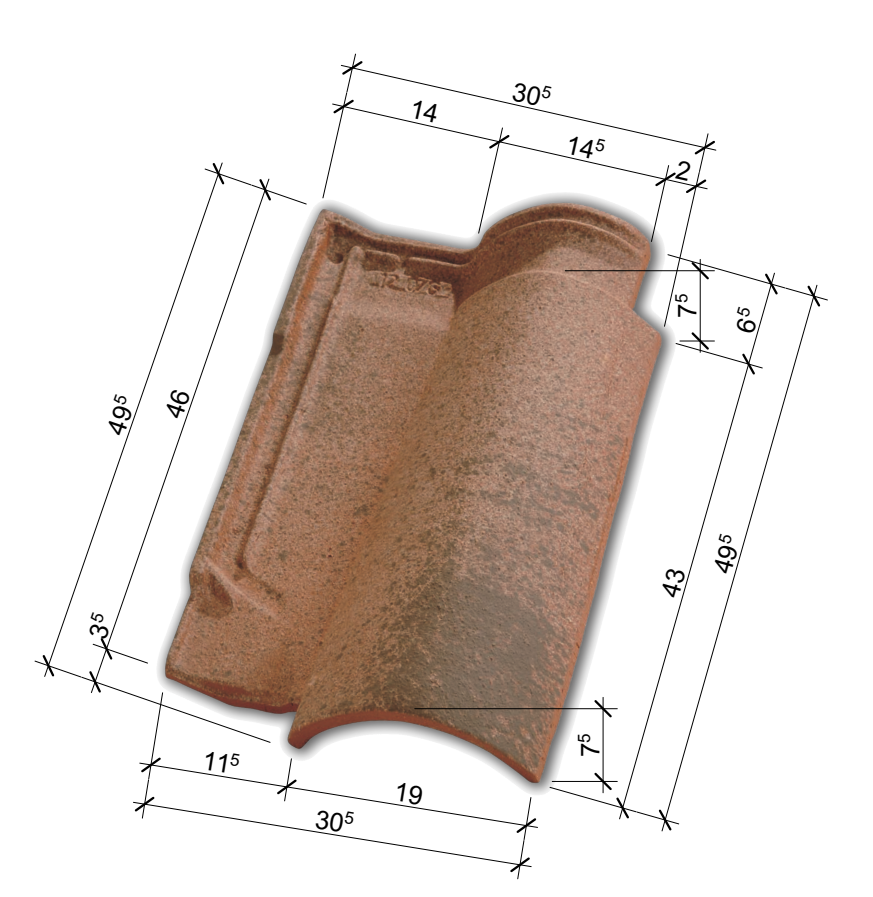


2. RÉSZLETRAJZ - OMEGA 10 M 1:10
FÉLNYEREGTETŐ CSATLAKOZÁSA FELMENŐ FALHOZ
VÍZSZINTES FÉMLEMEZ SZEGÉLLEL

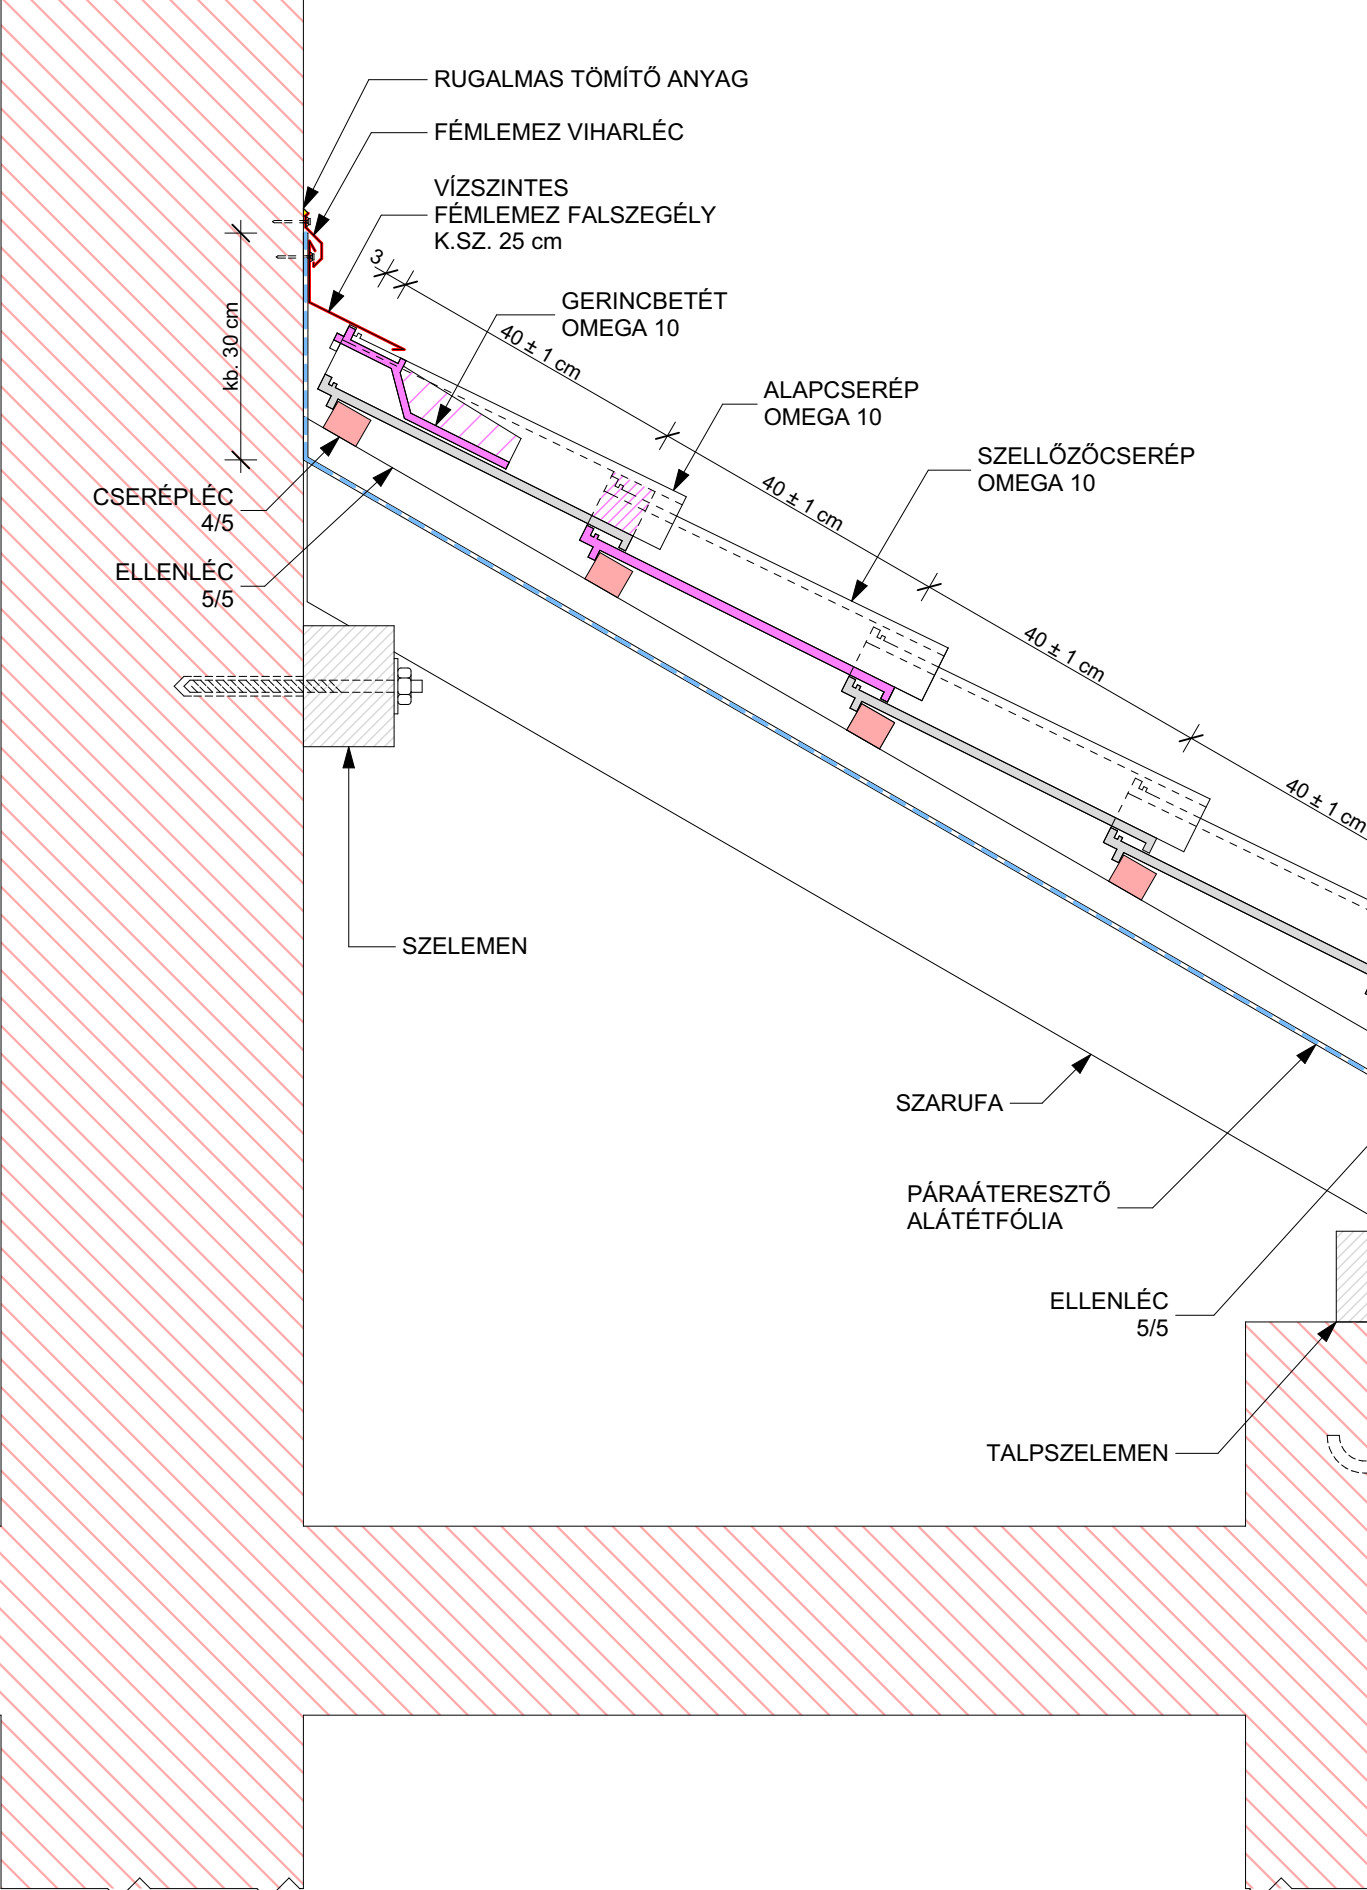

ERESZ KIALAKÍTÁS FÉLKÖR FÜGGŐ ERESZCSATORNÁVAL M 1:5

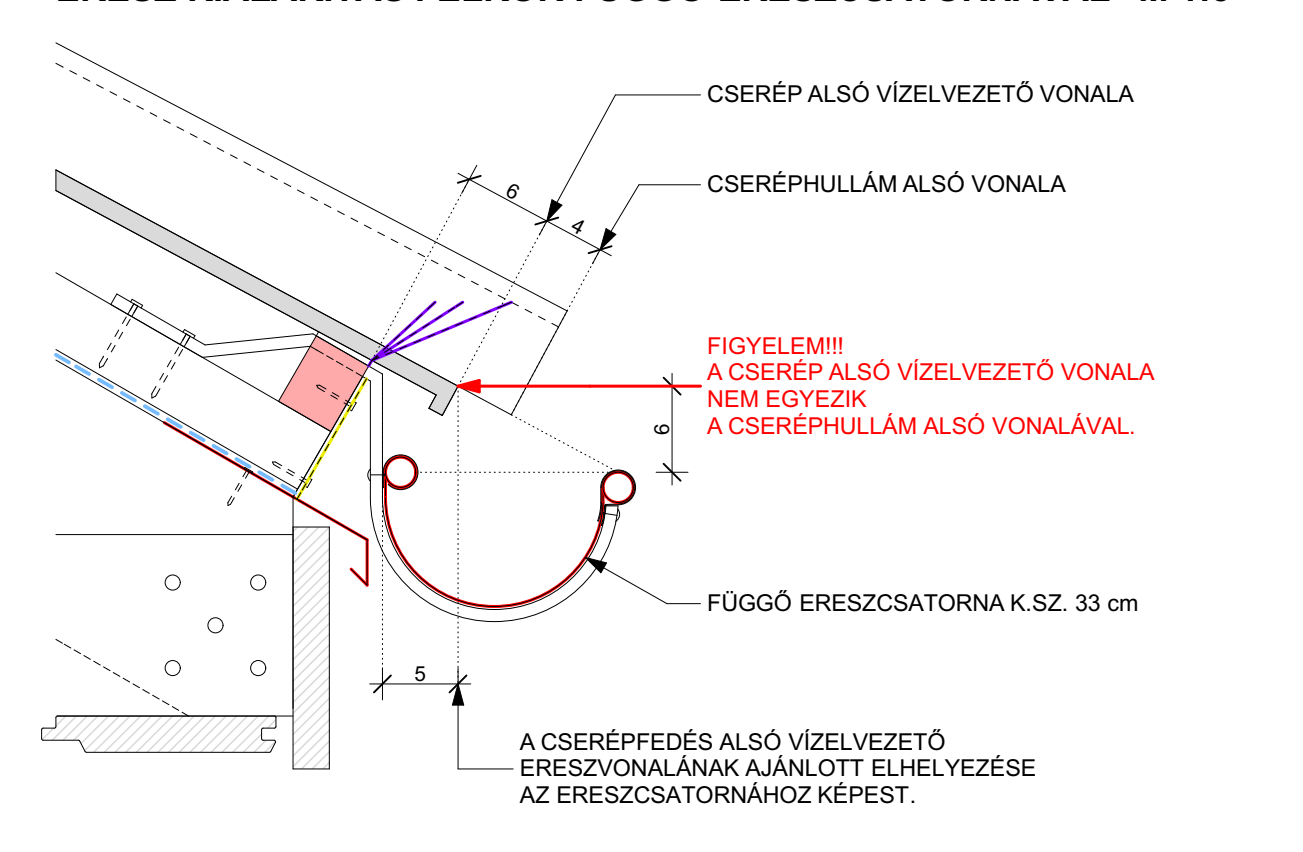

1. RÉSZLETRAJZ - OMEGA 10 M 1:10
ERESZ KIALAKÍTÁS FÉLKÖR FÜGGŐ ERESZCSATORNÁVAL

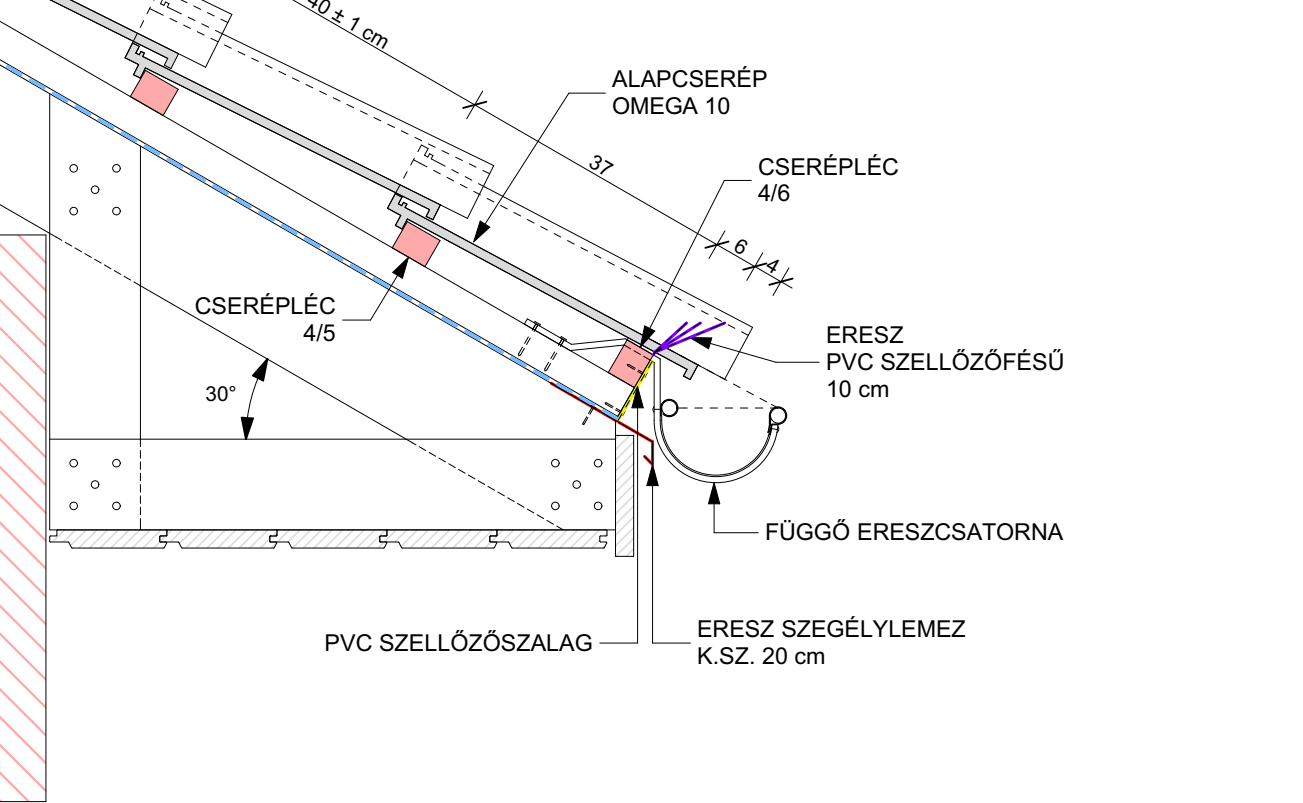




VILLATESTA®
ARCHITECTURE

PLEIN SUD RÉSZLETRAJZOK



EDILIANS

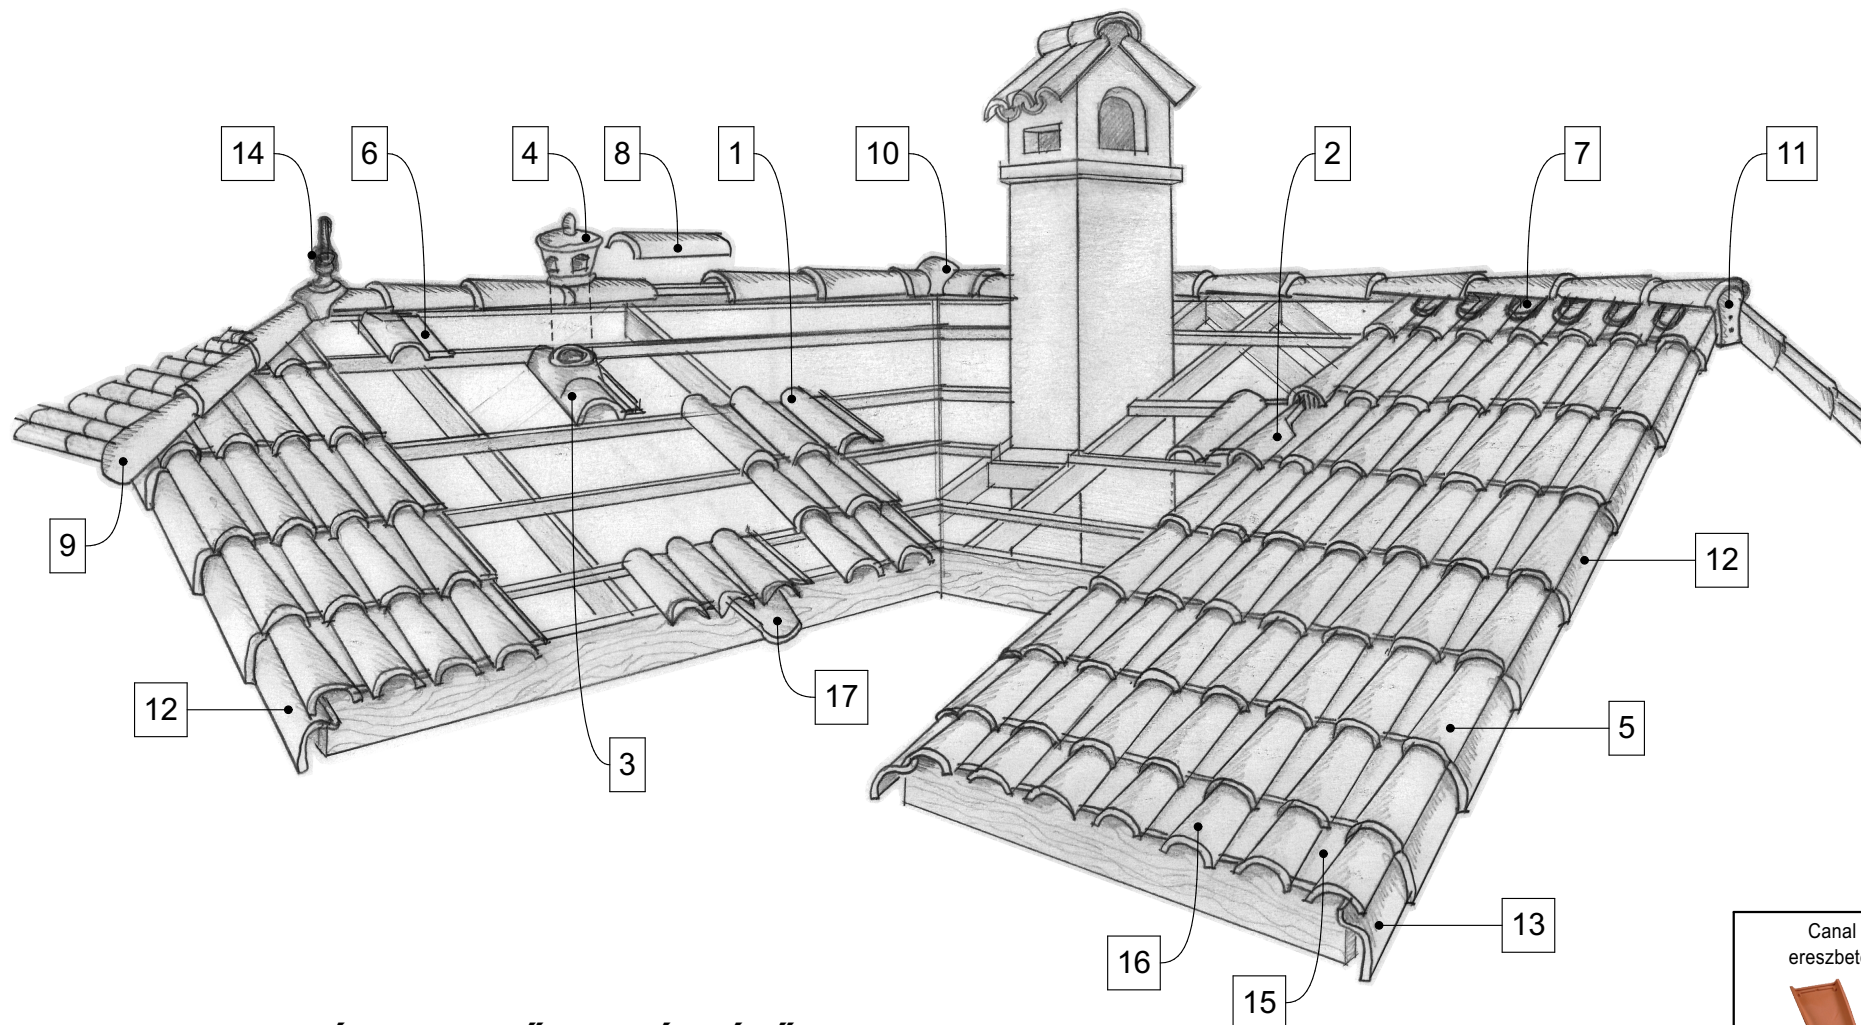

17. Vízköpő
ereszbetét



16. Cserép
2/3 hosszú



15. Duplacserép



14. Dísztorony



13. Szegőcserép
2/3 hosszú



Canal
ereszbetét



12. Szegőcserép



PLEIN SUD KERÁMIA TETŐKIEGÉSZÍTŐ ELEMÉK

1. Alapcserép



2. Szellőzőcserép



3. Átvezetőcserép



4. Kalap
átvezetőcserépre



5. Félcserép



6. Gerinc alapcserép



7. Gerincbetét



8. Kónikus
gerinc cserép



9. Kónikus kezdő
gerinc cserép



10. Gerincelosztó



11. Félkör gerinc
lezáróelem



Plein Sud műszaki paraméterek

Minimális hajlásszög (°): 14

Szükséglet 392 mm léctávolságnál (db/m²): 10

Tömeg (kg/db): 4,4

Tömeg 392 mm léctávolságnál (kg/m²): 44

Léctávolság (mm): 392 ± 12

Fedési szélesség (mm): 231 – 258

Fedési hosszúság (mm): 380 – 404

Csomagolás (db/raklap): 180

Cím: Villatesta, s.r.o.

ul. Slobody (areál Agrostavu), 945 01 Komárno


Mobil: +421 905 623 771

E-mail: sales.hungary@villatesta.hu


www.villatesta.hu




VILLATESTA®
ARCHITECTURE

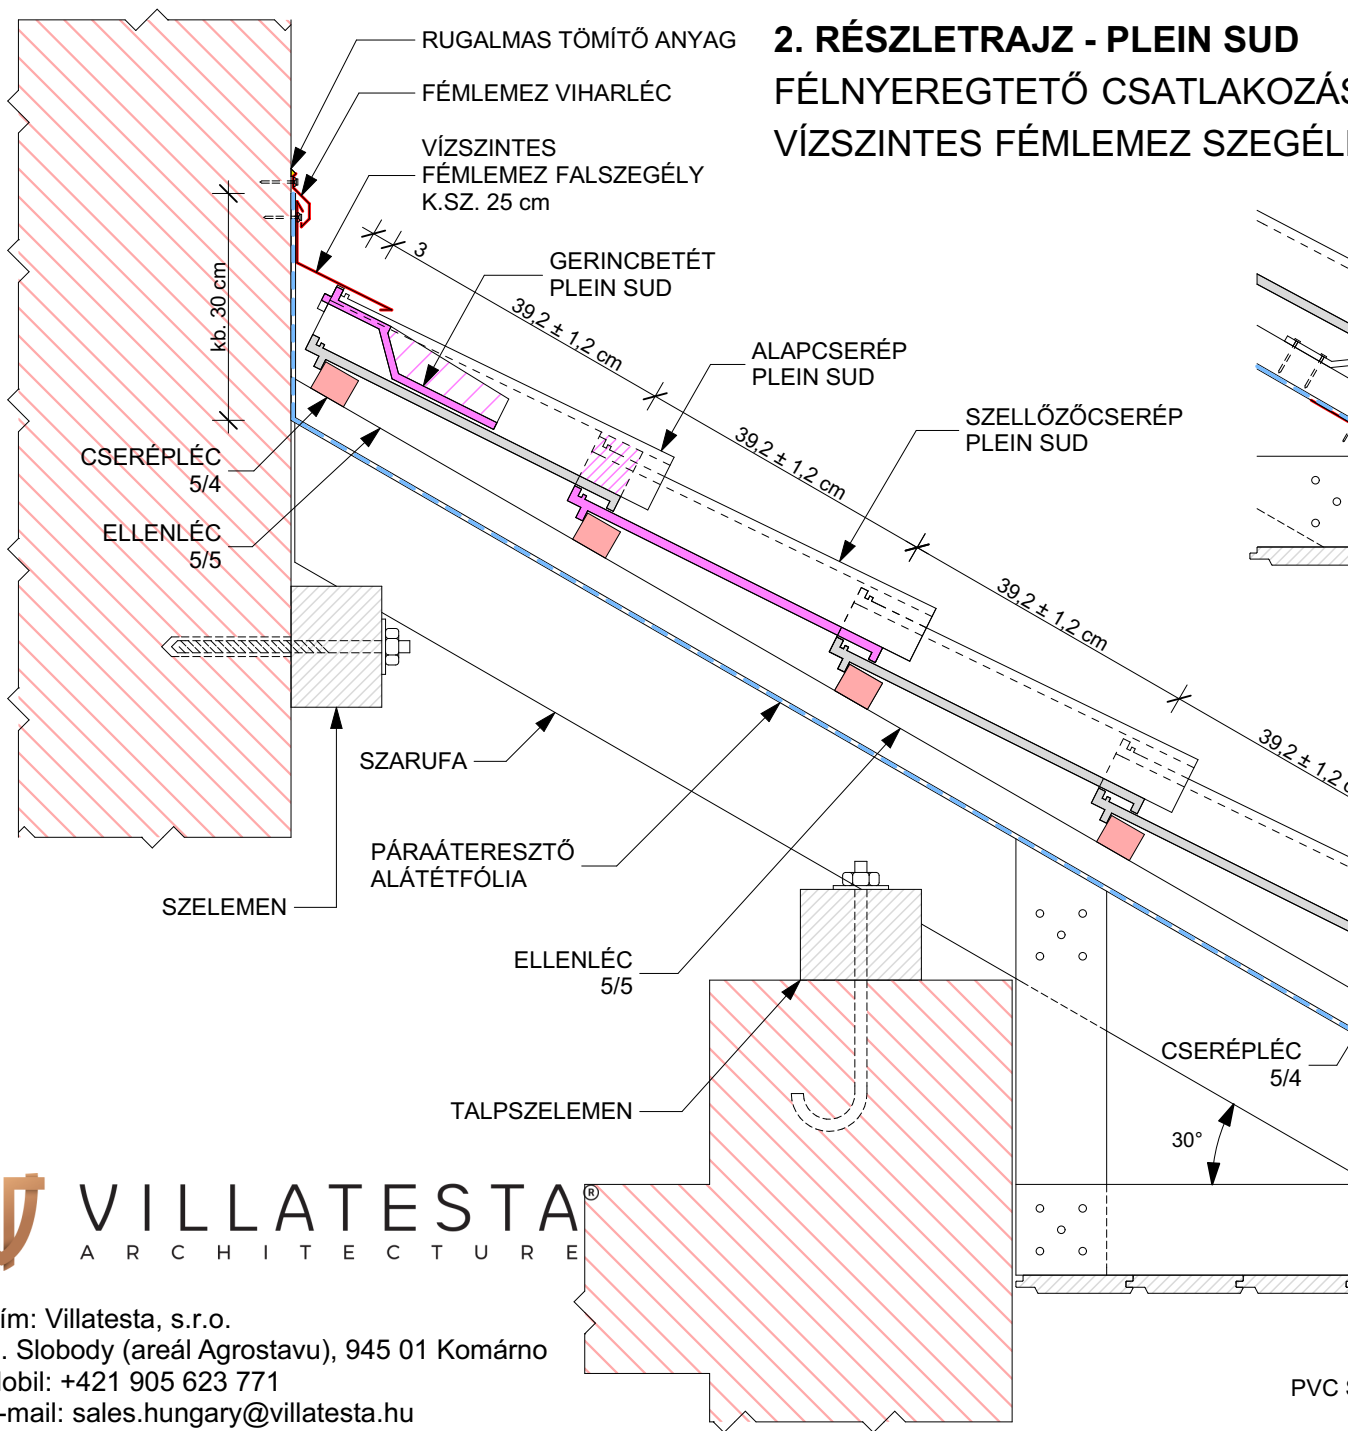

2. RÉSZLETRAJZ - PLEIN SUD M 1:10
FÉLNYEREGTETŐ CSATLAKOZÁSA FELMENŐ FALHOZ
VÍZSZINTES FÉMLEMEZ SZEGÉLLYEL


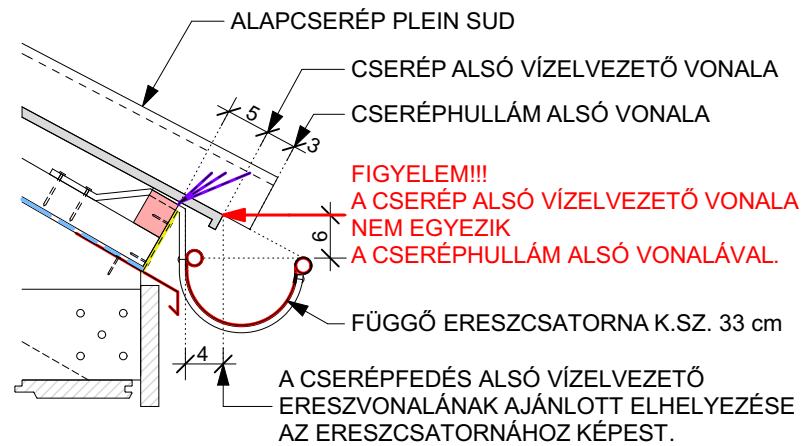


1. RÉSZLETRAJZ - PLEIN SUD M 1:10
ERESZ KIALAKÍTÁS FÉLKÖR
FÜGGŐ ERESZCSATORNÁVAL

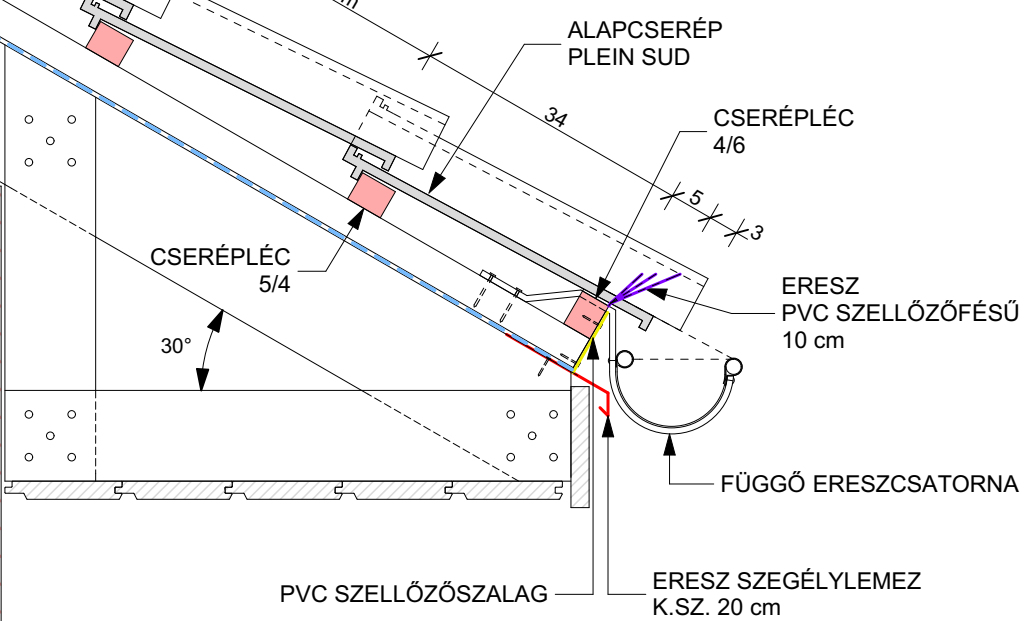


4. RÉSZLETRAJZ - PLEIN SUD M 1:10

OROMSZEGÉLY KIALAKÍTÁS SZEGŐCSERÉP ALKALMAZÁSÁVAL

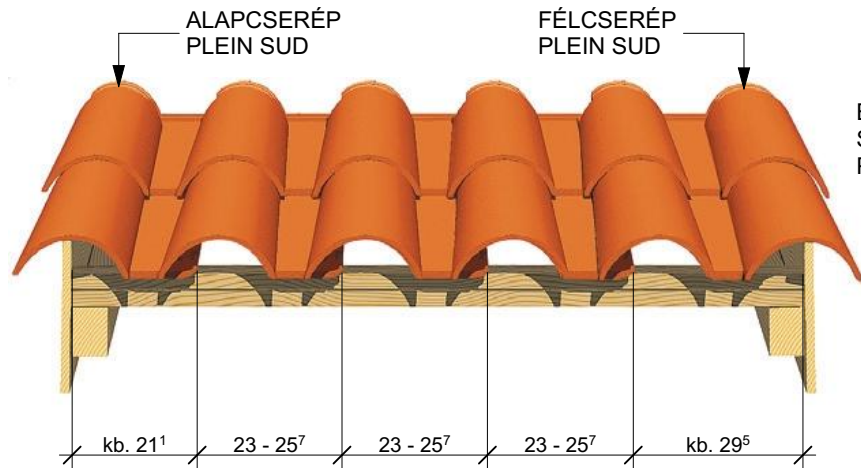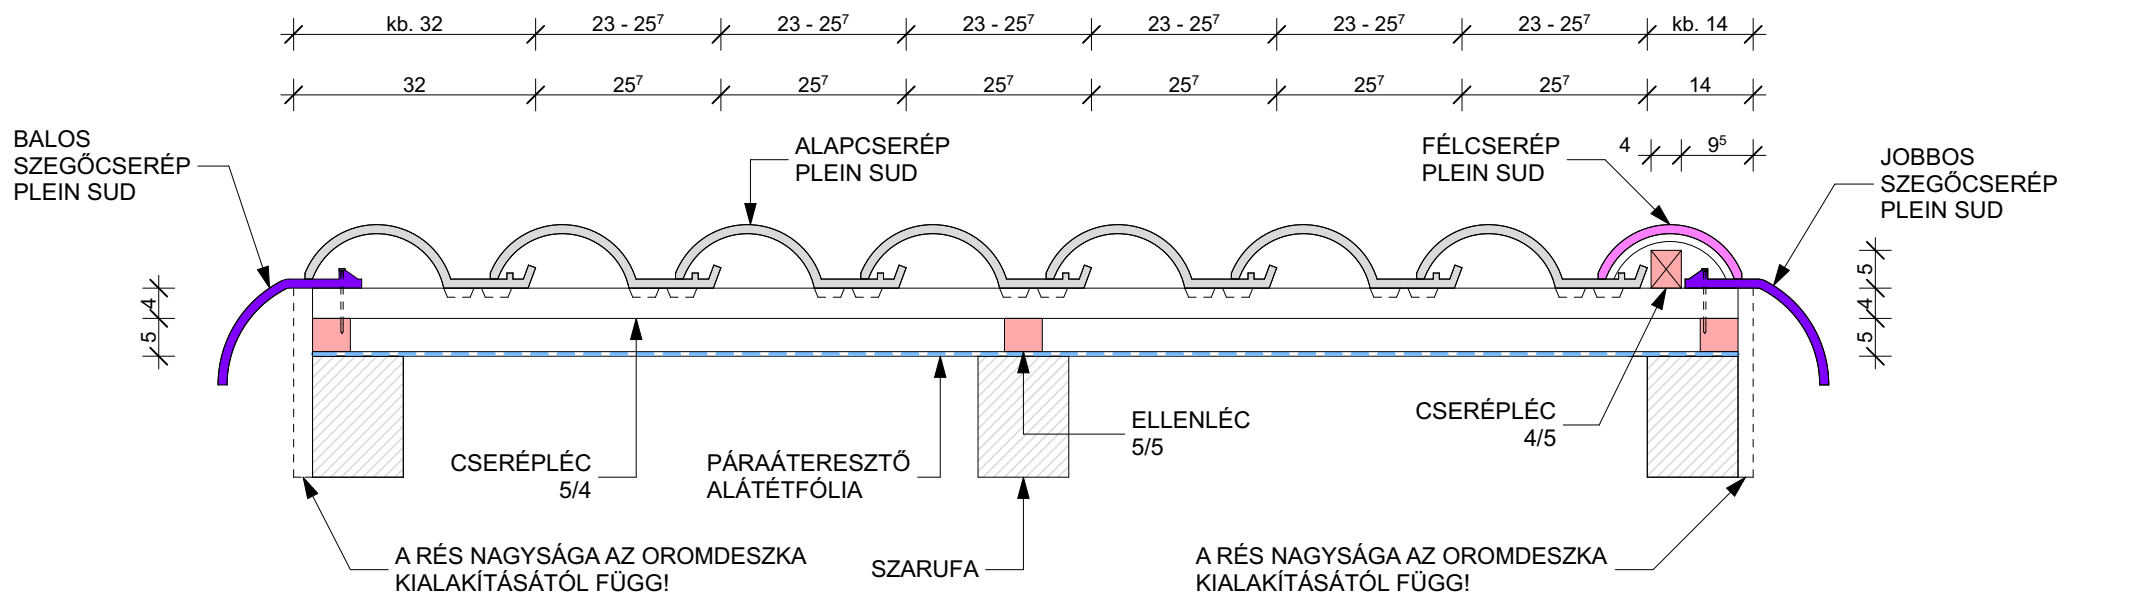

OROMSZEGÉLY KIALAKÍTÁS FÉLCSERÉP ALKALMAZÁSÁVAL

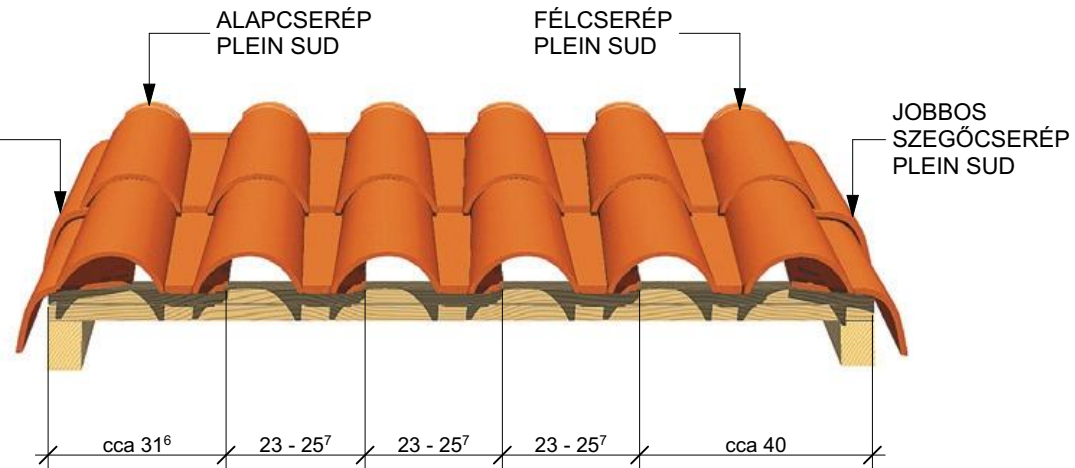

OROMSZEGÉLY KIALAKÍTÁS SZEGŐCSERÉP ALKALMAZÁSÁVAL





VILLATESTA[®]
 ARCHITECTURE

Cím: Villatesta, s.r.o.
 ul. Slobody (areál Agrostavu), 945 01 Komárno
 Mobil: +421 905 623 771
 E-mail: sales.hungary@villatesta.hu
 www.villatesta.hu

5. RÉSZLETRAJZ - PLEIN SUD M 1:10

CSERÉPFEDÉS CSATLAKOZÁSA OLDALFALHOZ FERDE FÉMLEMEZ SZEGÉLLYEL

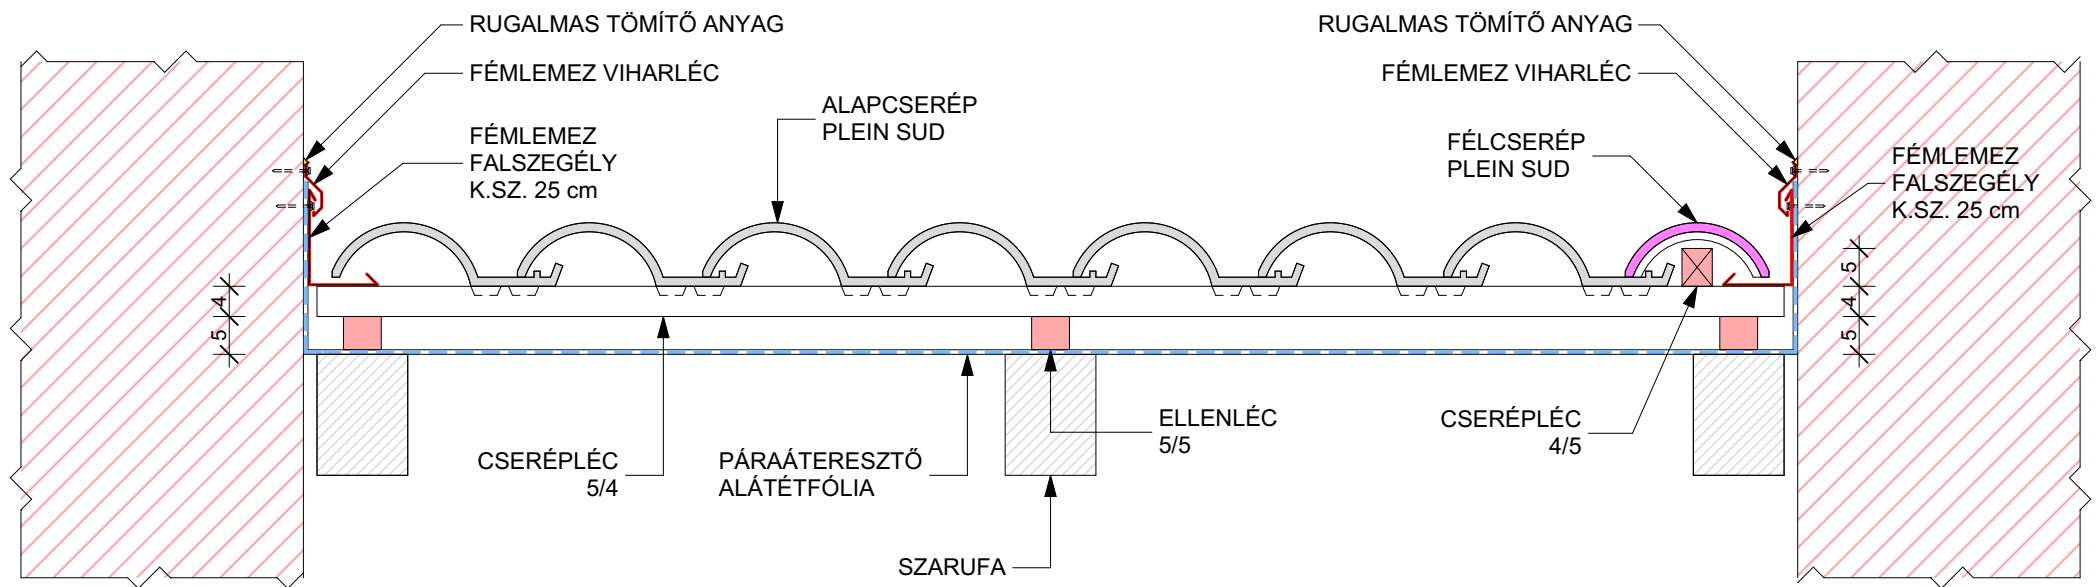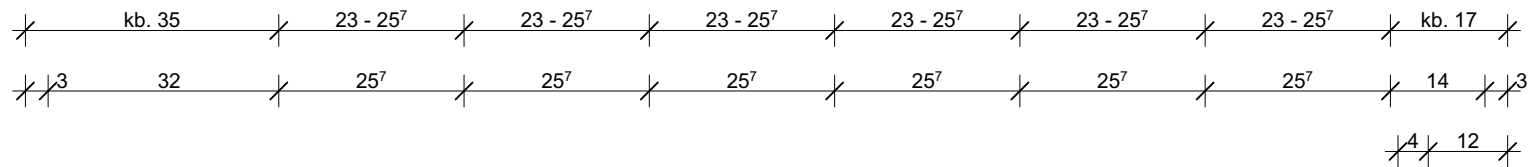

MEGJEGYZÉS:

- A FÉMLEMEZ FALSZEGÉLYEK KIALAKÍTÁSA ELTÉRŐ LEHET A FALAK KÜLÖNBÖZŐ SZERKEZETÉTŐL ÉS FELÜLETKÉPZÉSÉTŐL FÜGGŐEN!




VILLATESTA[®]
ARCHITECTURE


Cím: Villatesta, s.r.o.
ul. Slobody (areál Agrostavu), 945 01 Komárno
Mobil: +421 905 623 771
E-mail: sales.hungary@villatesta.hu
www.villatesta.hu

6. RÉSZLETRAJZ - PLEIN SUD M 1:10 ERESZ KIALAKÍTÁSA ERESZBETÉTEK ALKALMAZÁSÁVAL


1. LEHETŐSÉG

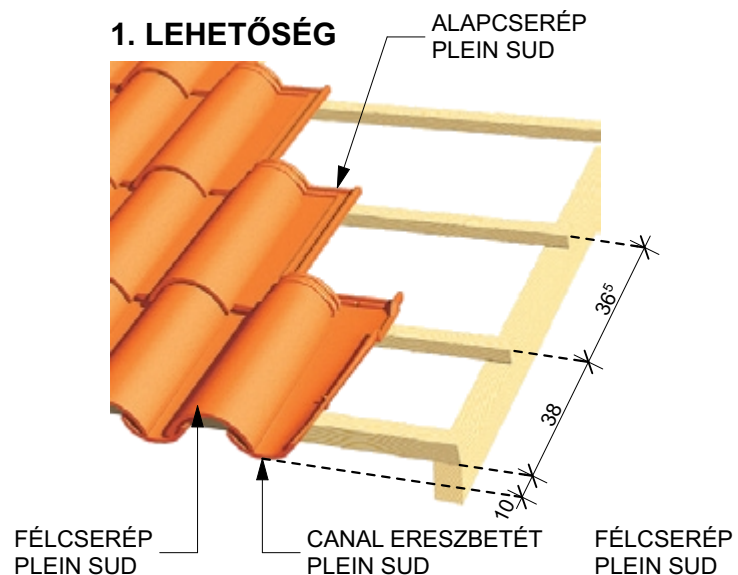


2. LEHETŐSÉG

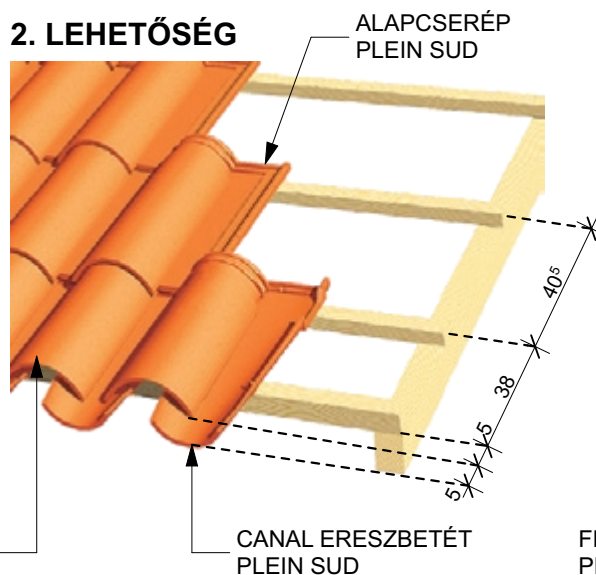


3. LEHETŐSÉG

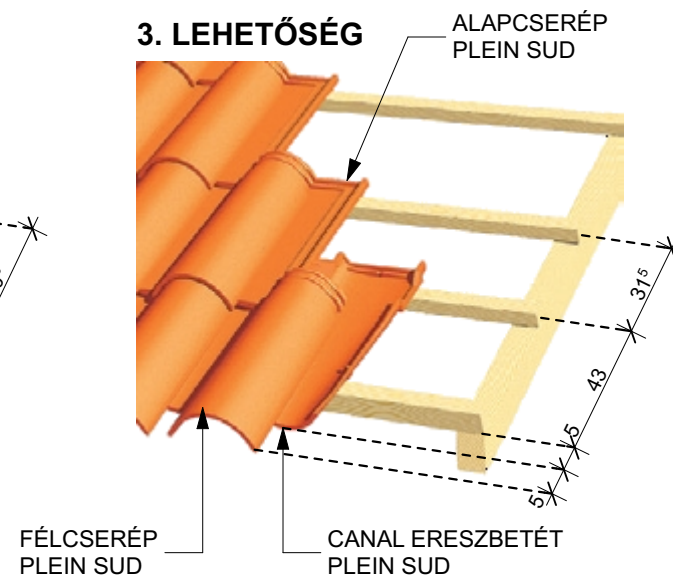


FÉLCSERÉP PLEIN SUD

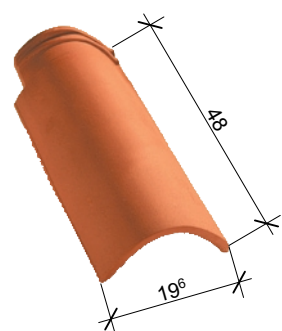


CANAL ERESZBETÉT PLEIN SUD

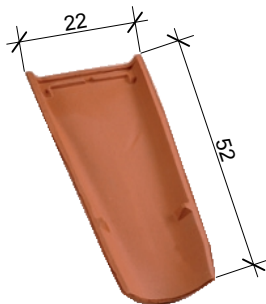

ALAPCSERÉP PLEIN SUD

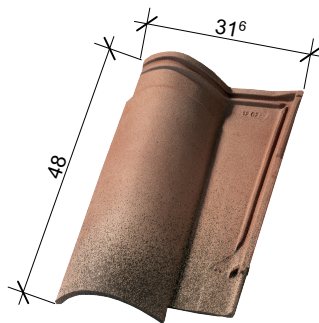

4. LEHETŐSÉG

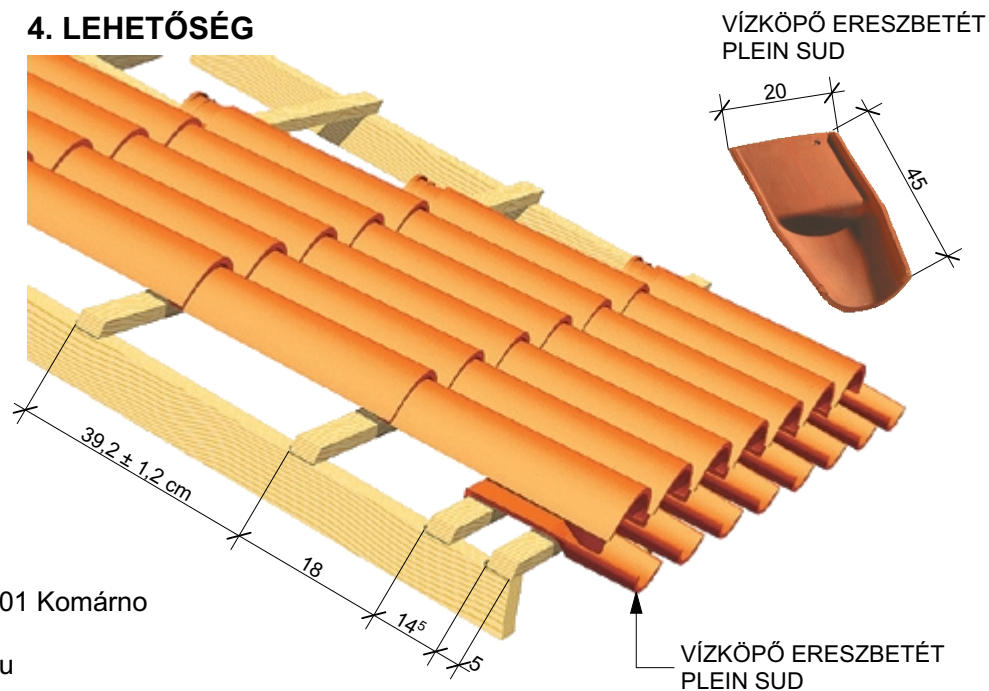


Cím: Villatesta, s.r.o.
ul. Slobody (areál Agrostavu), 945 01 Komárno
Mobil: +421 905 623 771
E-mail: sales.hungary@villatesta.hu
www.villatesta.hu



VILLATESTA[®]
ARCHITECTURE

7. RÉSZLETRAJZ - PLEIN SUD M 1:10
TARÉJGERINC KIALAKÍTÁS FÉLNYEREGTETŐN
GERINCCSERÉP ALKALMAZÁSÁVAL
"A" LEHETŐSÉG

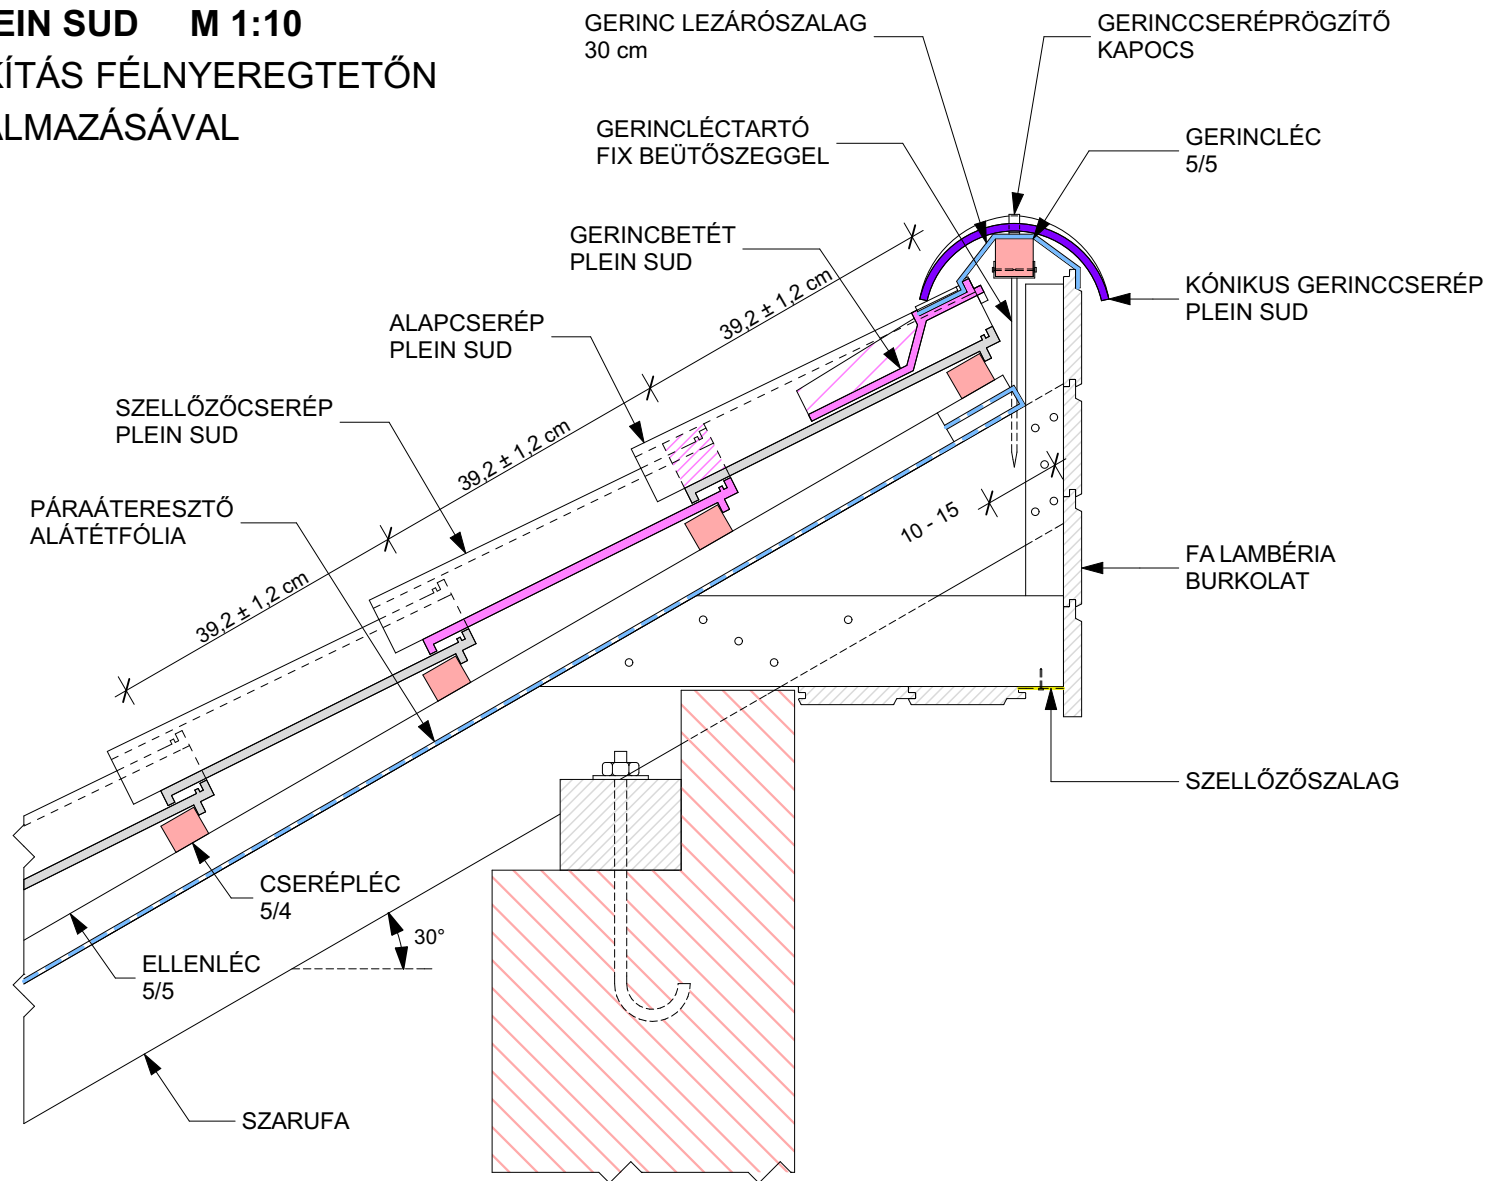


Cím: Villatesta, s.r.o.
 ul. Slobody (areál Agrostavu), 945 01 Komárno
 Mobil: +421 905 623 771
 E-mail: sales.hungary@villatesta.hu
 www.villatesta.hu



VILLATESTA[®]
 A R C H I T E C T U R E

8. RÉSZLETRAJZ - PLEIN SUD M 1:10
TARÉJGERINC KIALAKÍTÁS FÉLNYEREGTETŐN
GERINCCSERÉP ALKALMAZÁSÁVAL
"B" LEHETŐSÉG

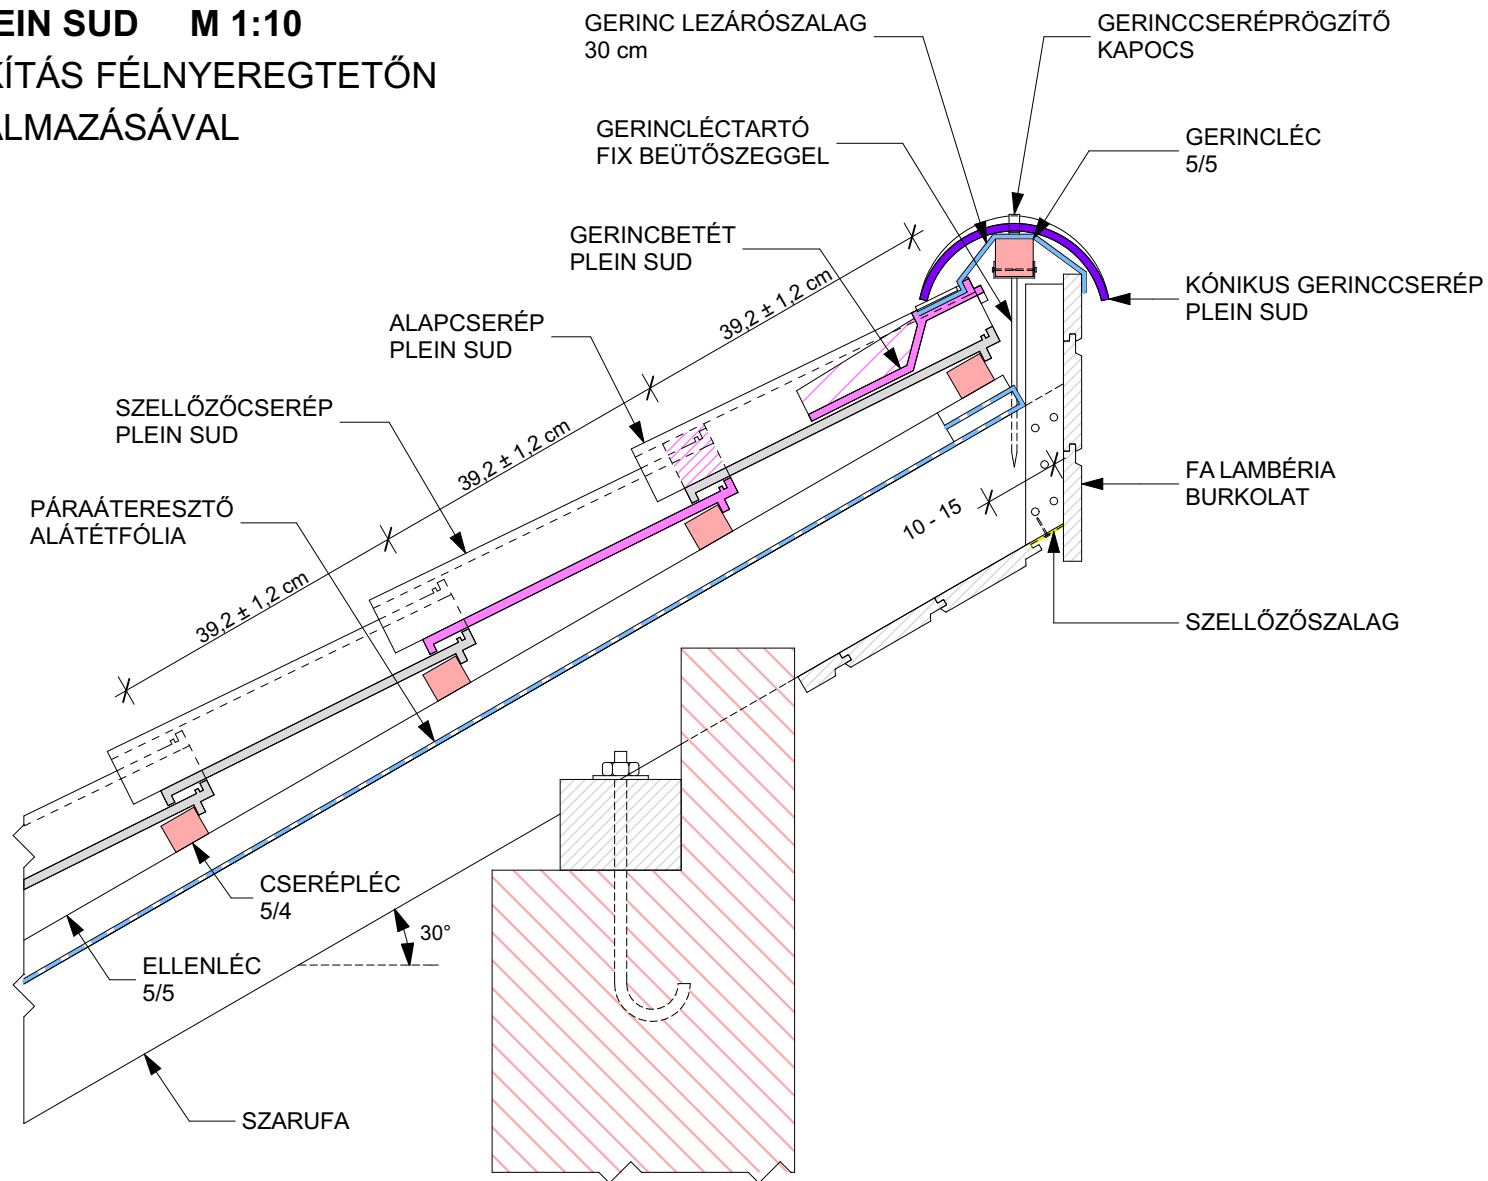


Cím: Villatesta, s.r.o.
 ul. Slobody (areál Agrostavu), 945 01 Komárno
 Mobil: +421 905 623 771
 E-mail: sales.hungary@villatesta.hu
 www.villatesta.hu



VILLATESTA[®]
 A R C H I T E C T U R E

9. RÉSZLETRAJZ - PLEIN SUD M 1:10
TARÉJGERINC KIALAKÍTÁS FÉLNYEREGTETŐN
GERINCCSERÉP ALKALMAZÁSÁVAL
"C" LEHETŐSÉG

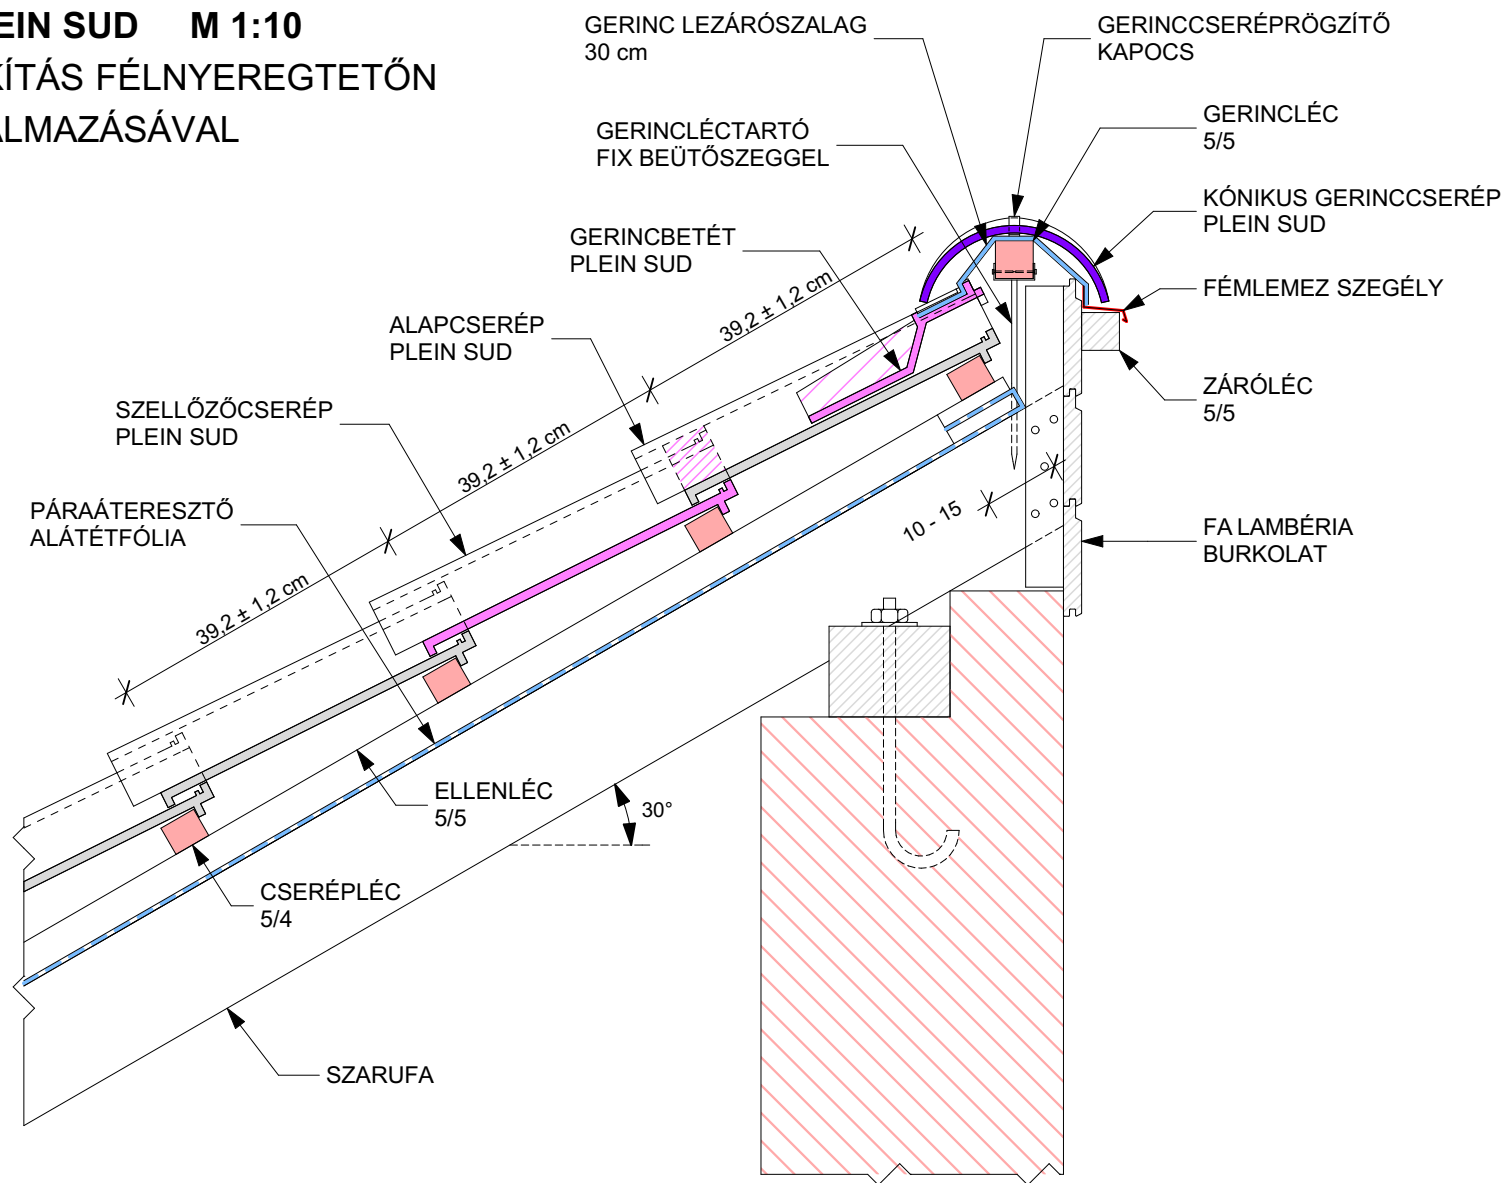


Cím: Villatesta, s.r.o.
 ul. Slobody (areál Agrostavu), 945 01 Komárno
 Mobil: +421 905 623 771
 E-mail: sales.hungary@villatesta.hu
 www.villatesta.hu



VILLATESTA[®]
 A R C H I T E C T U R E


10. RÉSZLETRAJZ - PLEIN SUD M 1:10
TARÉJGERINC KIALAKÍTÁS FÉLNYEREGTETŐN
GERINCCSERÉP ALKALMAZÁSÁVAL
"D" LEHETŐSÉG

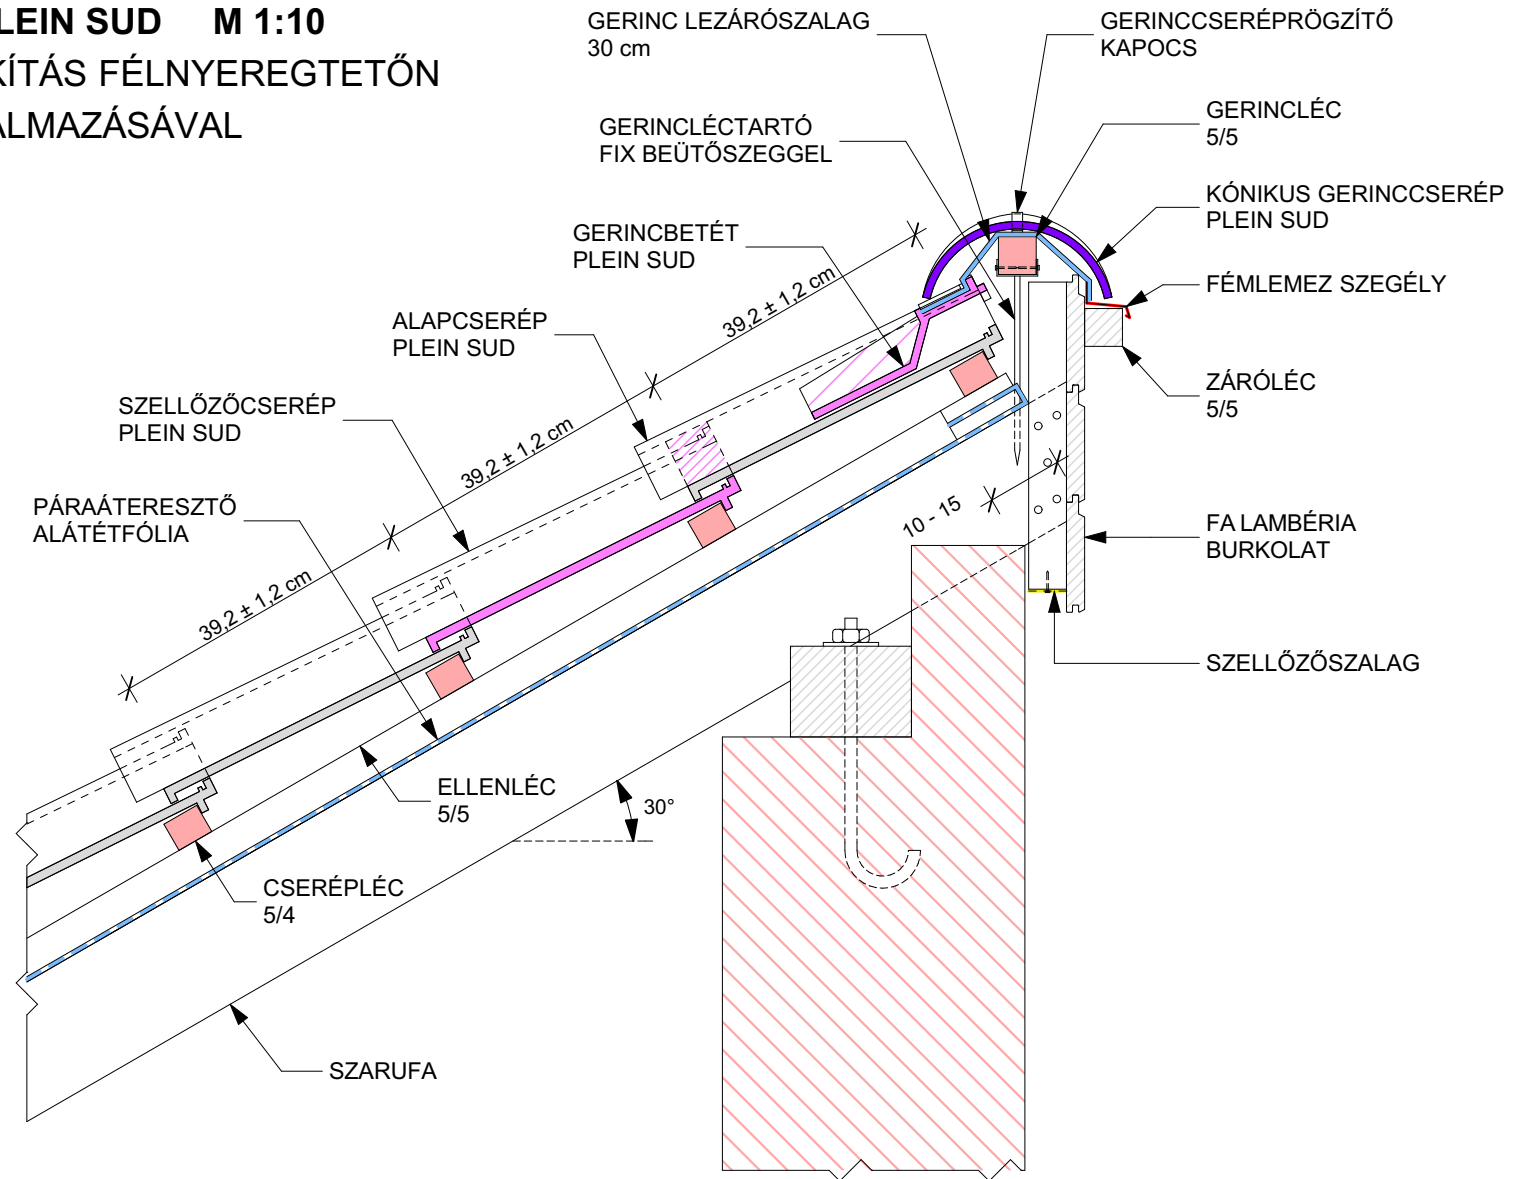


VILLATESTA[®]
 A R C H I T E C T U R E

Cím: Villatesta, s.r.o.
 ul. Slobody (areál Agrostavu), 945 01 Komárno
 Mobil: +421 905 623 771
 E-mail: sales.hungary@villatesta.hu
 www.villatesta.hu

11. RÉSZLETRAJZ - PLEIN SUD M 1:10 KÉMÉNSZEGÉLY KIALAKÍTÁSA FÉMLEMEZZEL HOSSZANTI METSZET

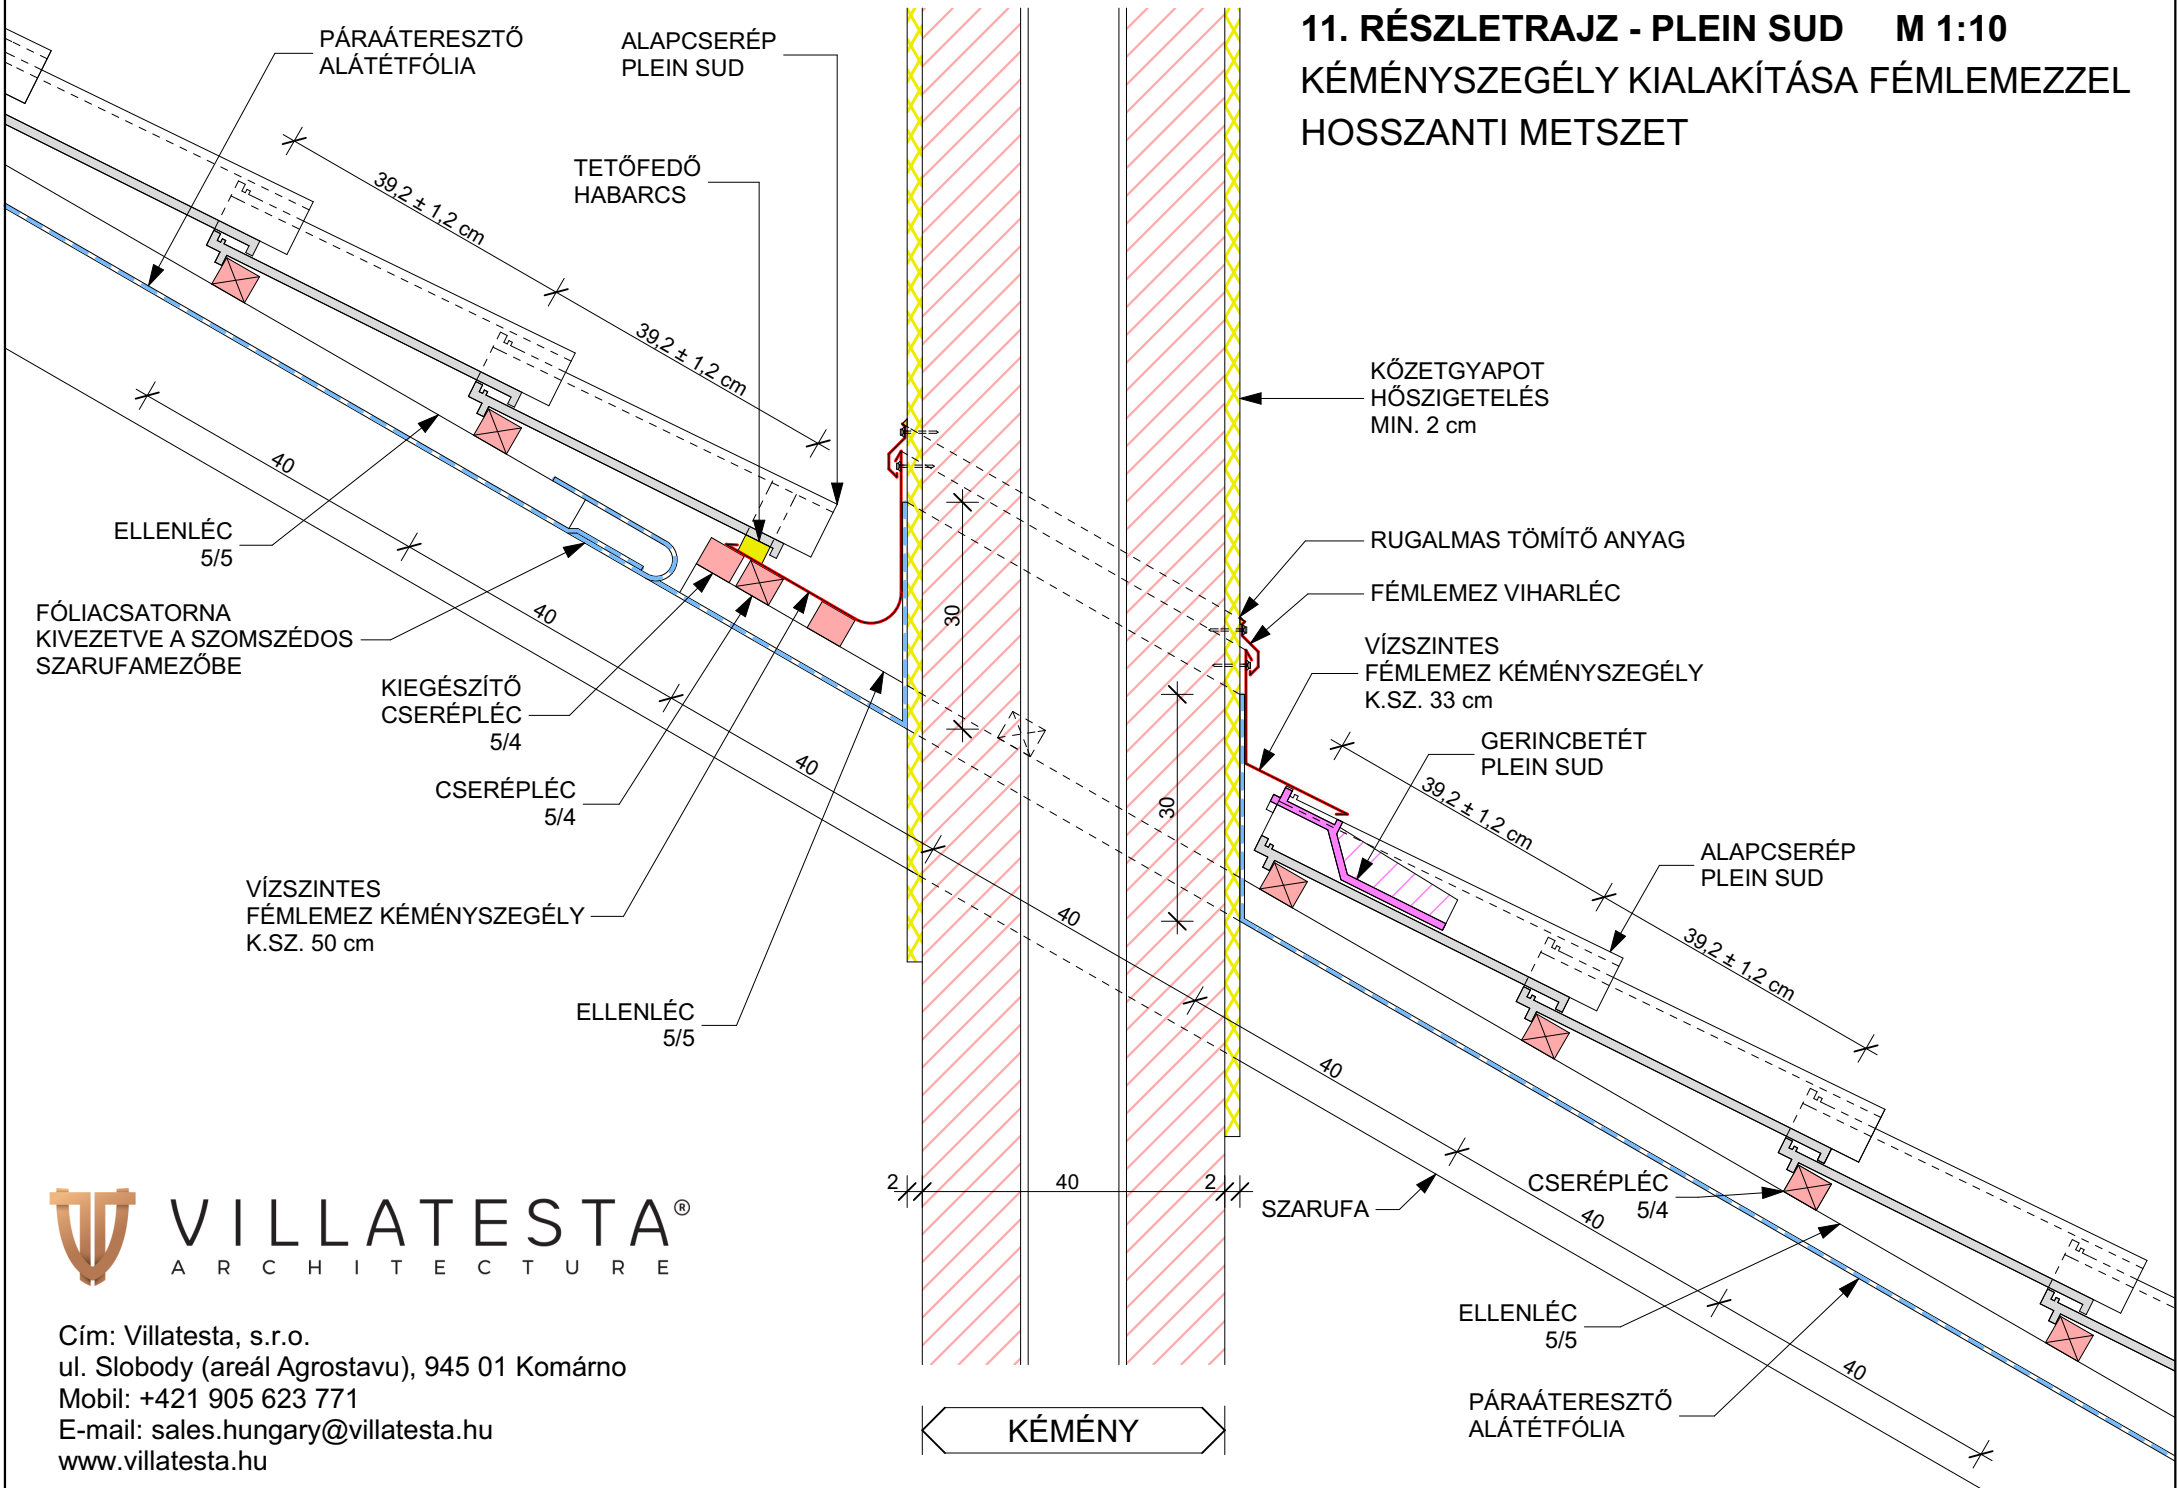

12. RÉSZLETRAJZ - PLEIN SUD M 1:10
KÉMÉNYSZEGÉLY KIALAKÍTÁSA FÉMLEMEZZEL
KERESZTIRÁNYÚ METSZET

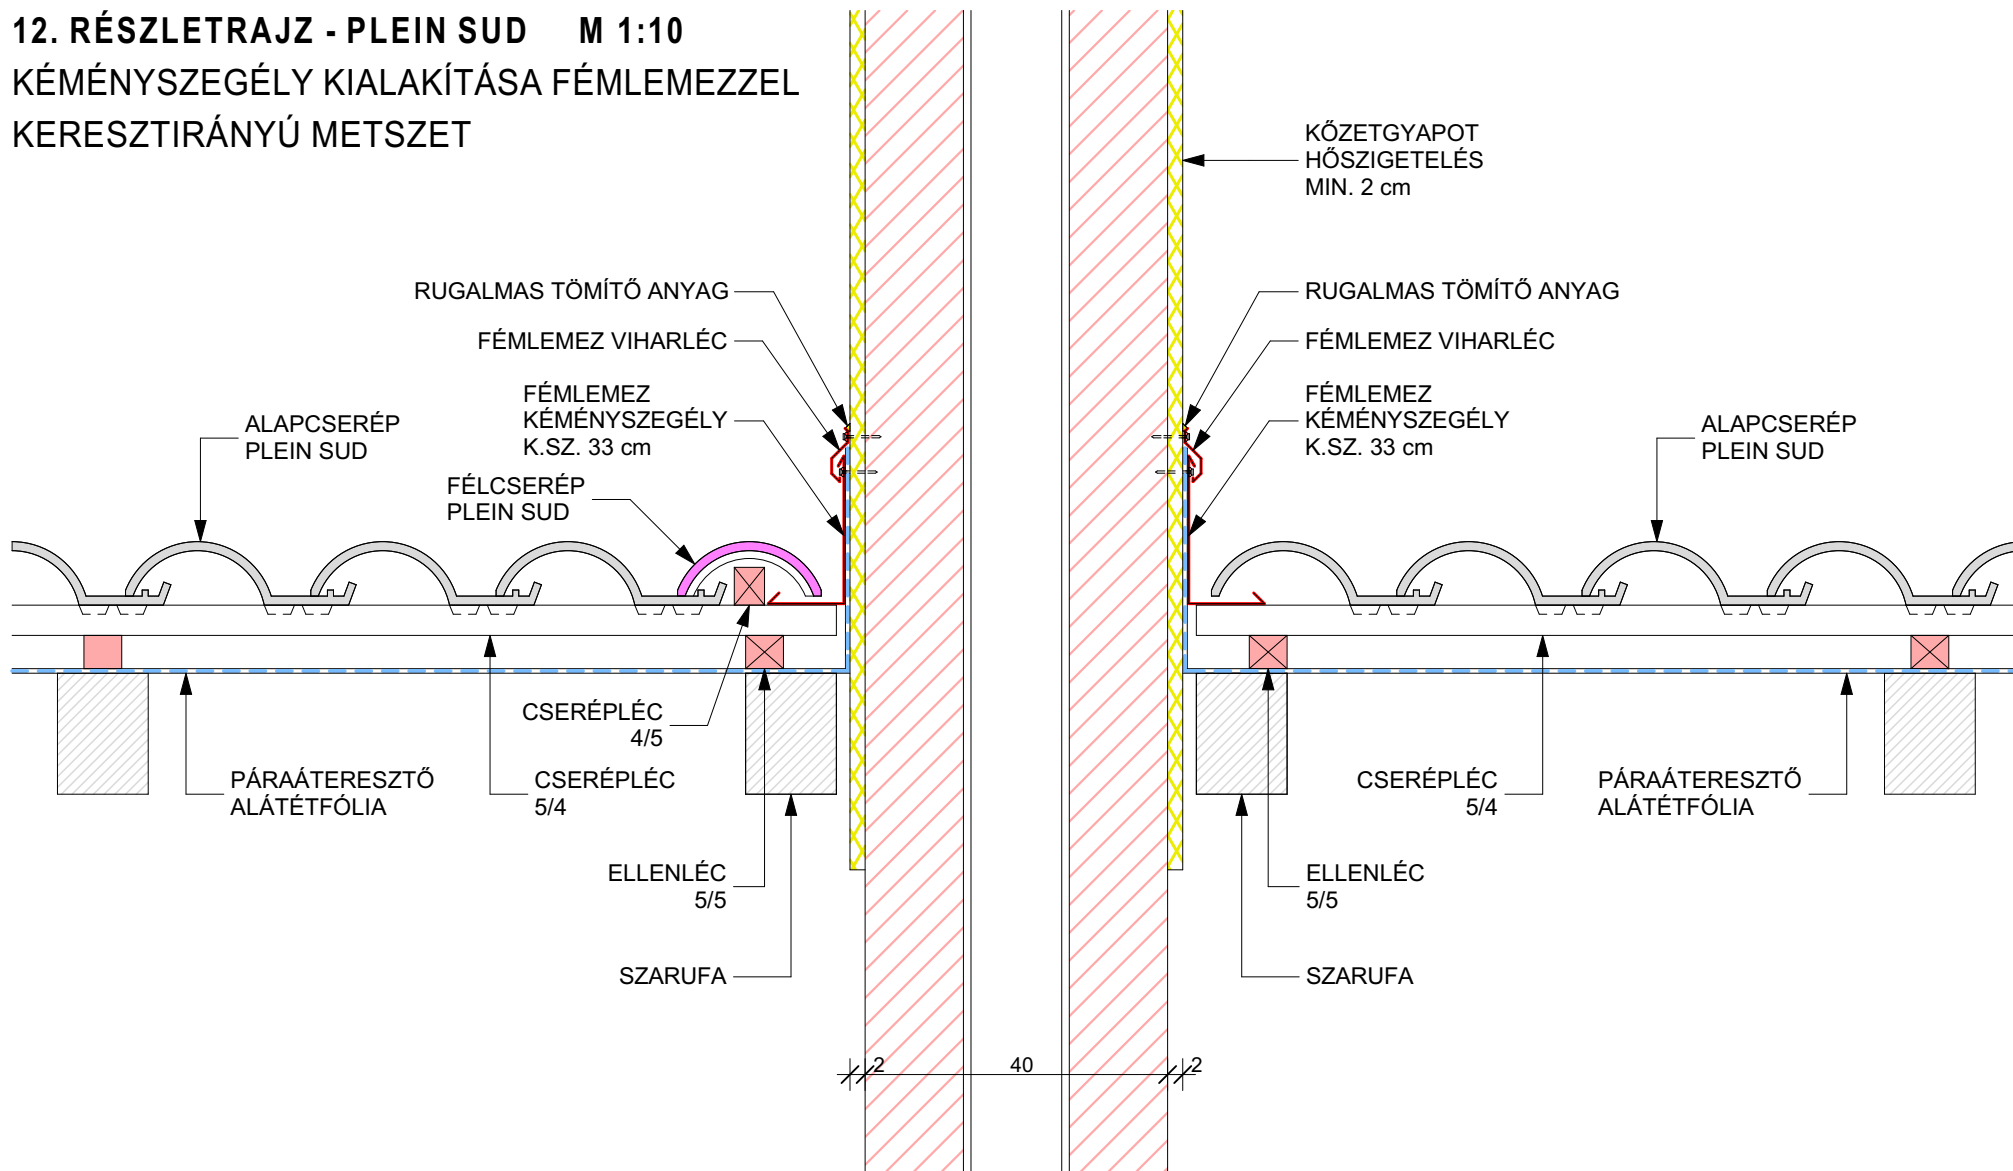

FIGYELEM!!!
A TETŐCSERÉPET A KÉMÉNYTŐL
KELL ELKEZDENI KIMÉRNİ.

KÉMÉNY


FIGYELEM!!!
A TETŐCSERÉPET A KÉMÉNYTŐL
KELL ELKEZDENI KIMÉRNİ.



VILLATESTA[®]
 A R C H I T E C T U R E


Cím: Villatesta, s.r.o.
 ul. Slobody (areál Agrostavu), 945 01 Komárno
 Mobil: +421 905 623 771
 E-mail: sales.hungary@villatesta.hu
 www.villatesta.hu

PLEIN SUD - ALAPCSERÉP

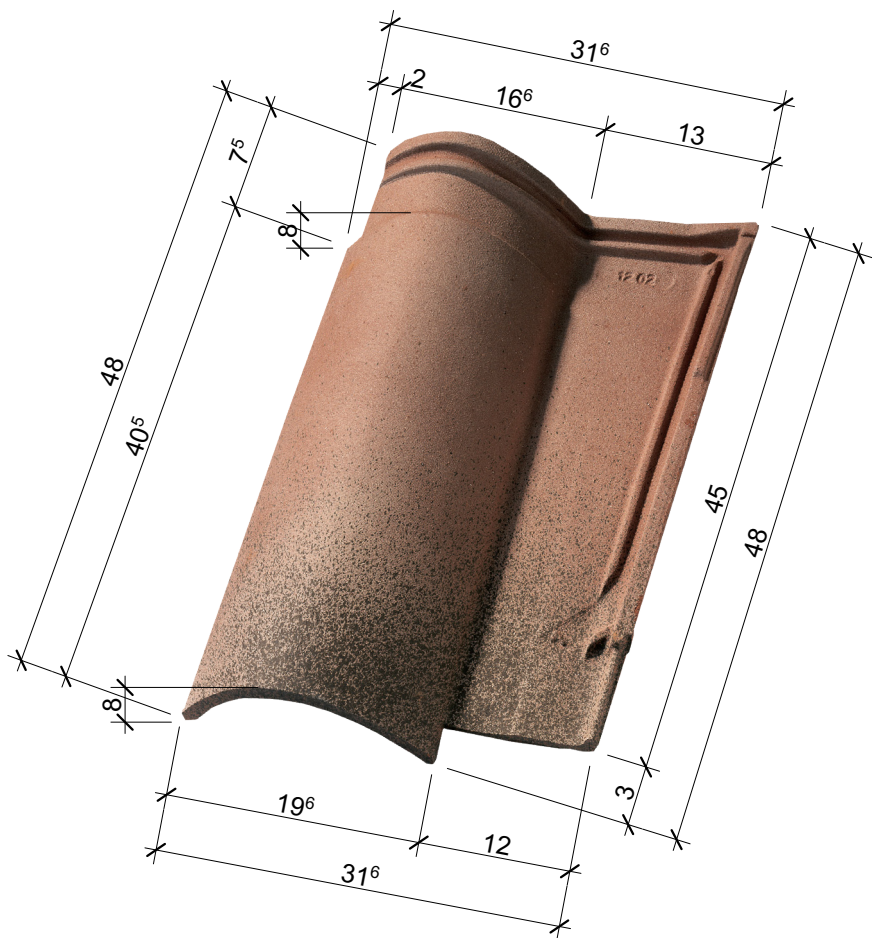


Cím: Villatesta, s.r.o.
ul. Slobody (areál Agrostavu), 945 01 Komárno
Mobil: +421 905 623 771
E-mail: sales.hungary@villatesta.hu
www.villatesta.hu

2. NÉZETRAJZ TETŐRE - PLEIN SUD M 1:10 FÉLNYEREGTETŐ CSATLAKOZÁSA FELMENŐ FALHOZ VÍZSZINTES FÉMLEMEZ SZEGÉLLEL

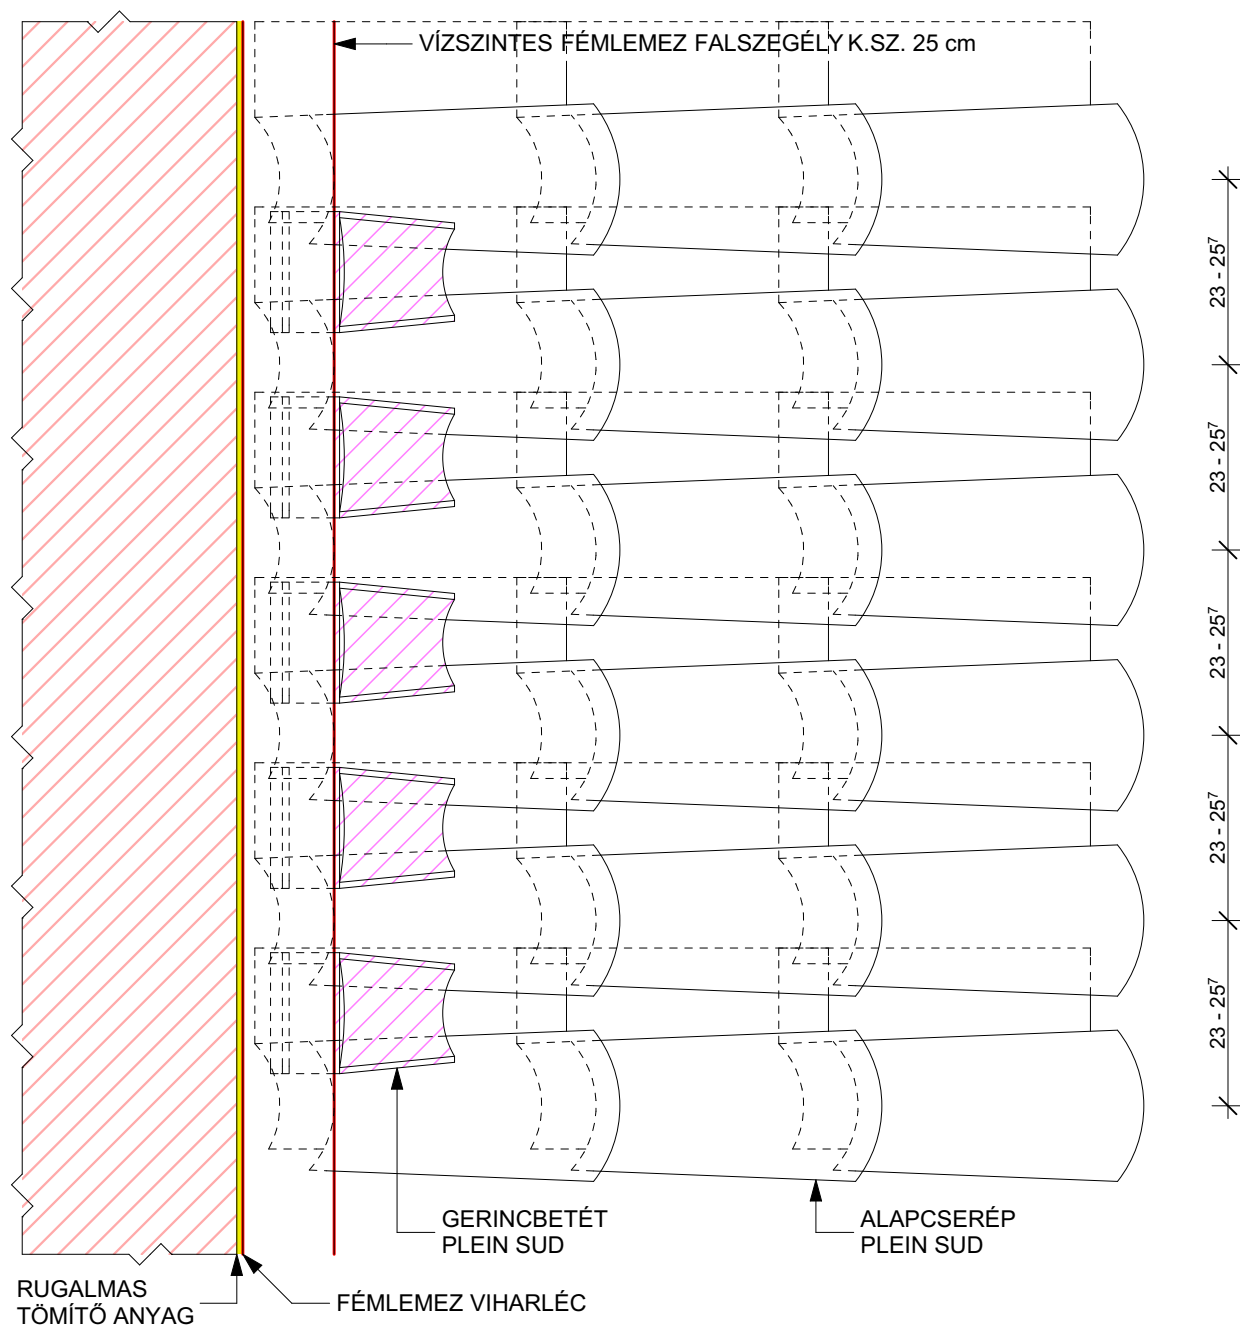

3. NÉZETRAJZ TETŐRE - PLEIN SUD M 1:10 CSERÉPFEDÉS CSATLAKOZÁSA KÉMÉNYHEZ

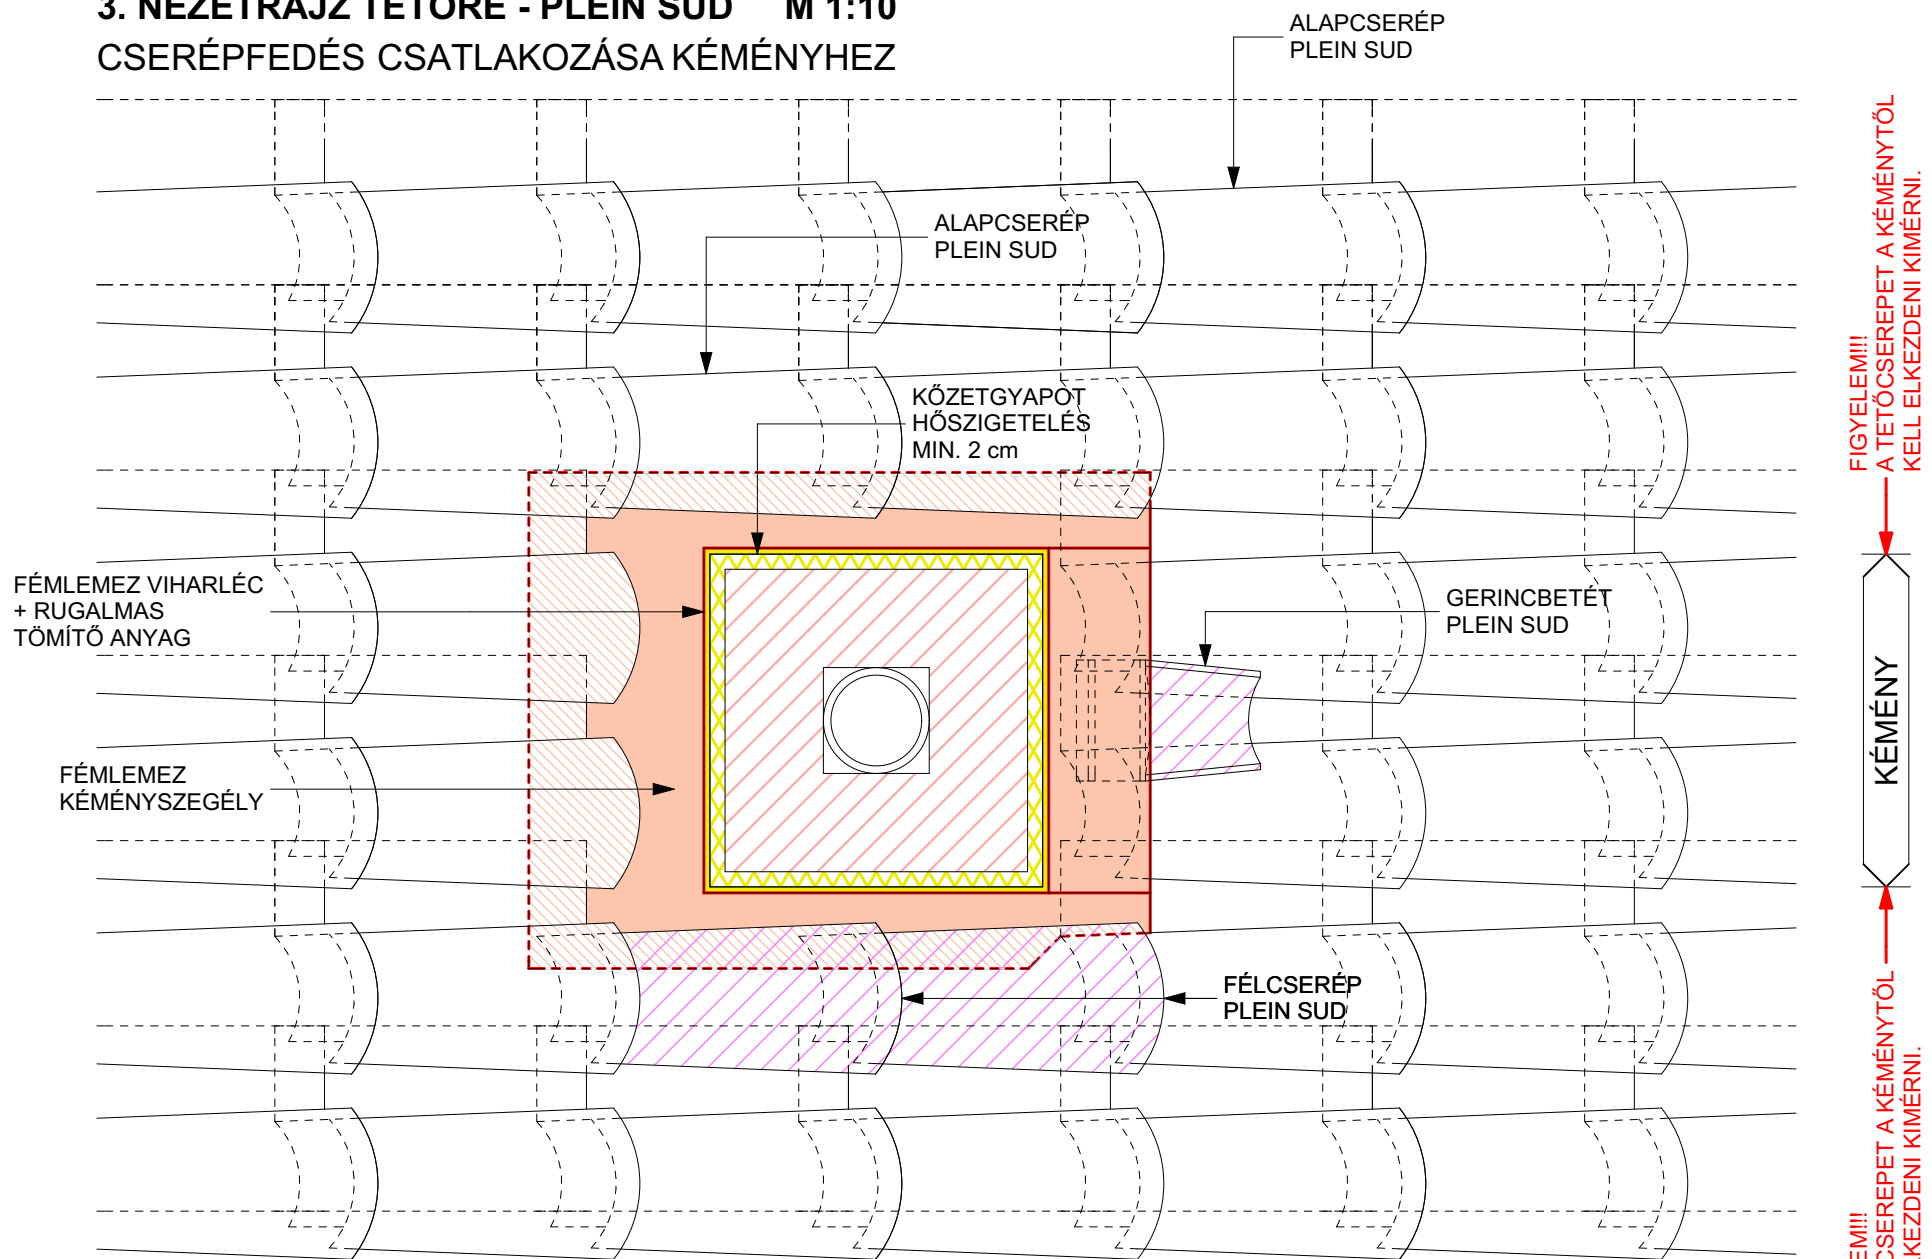

Cím: Villatesta, s.r.o.
ul. Slobody (areál Agrostavu), 945 01 Komárno
Mobil: +421 905 623 771
E-mail: sales.hungary@villatesta.hu
www.villatesta.hu



VILLATESTA[®]
ARCHITECTURE