




VILLATESTA®
ARCHITECTURE

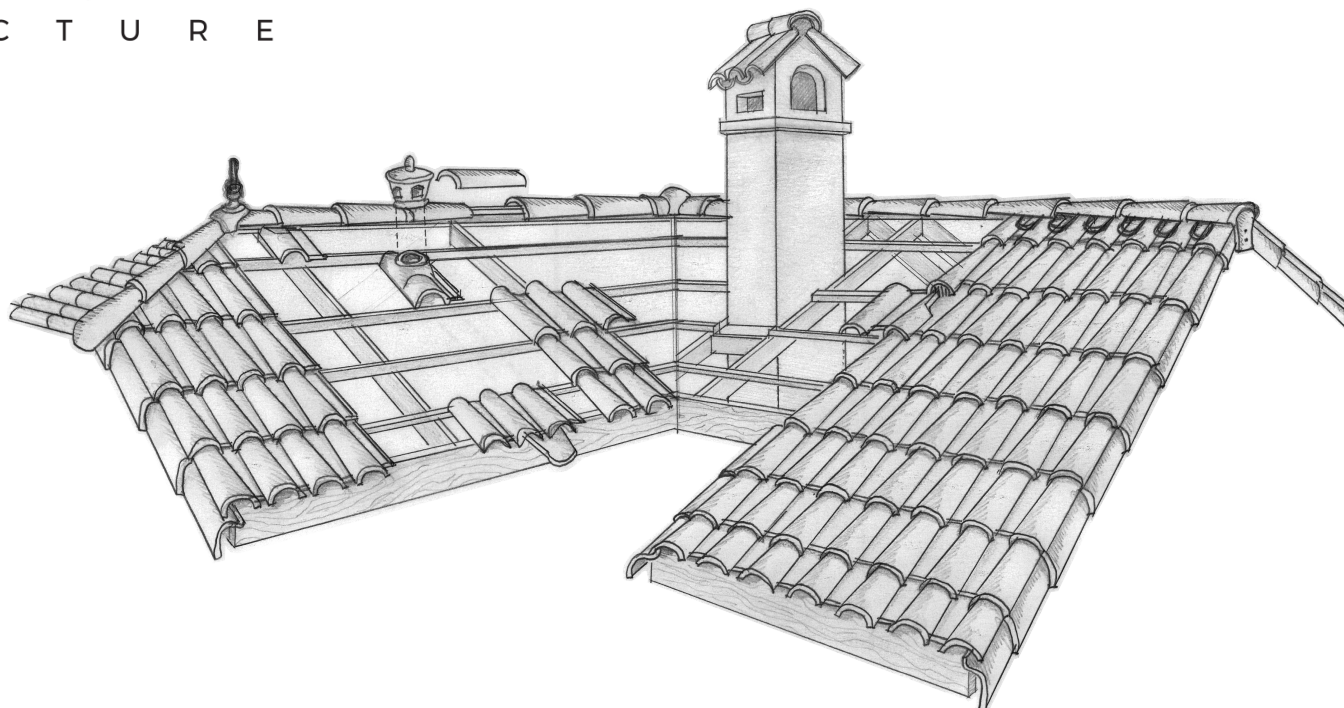

TECHNICKÁ PRÍRUČKA



EDILIANS




VILLATESTA®
ARCHITECTURE

OMEGA 10 DETAILY



EDILIANS

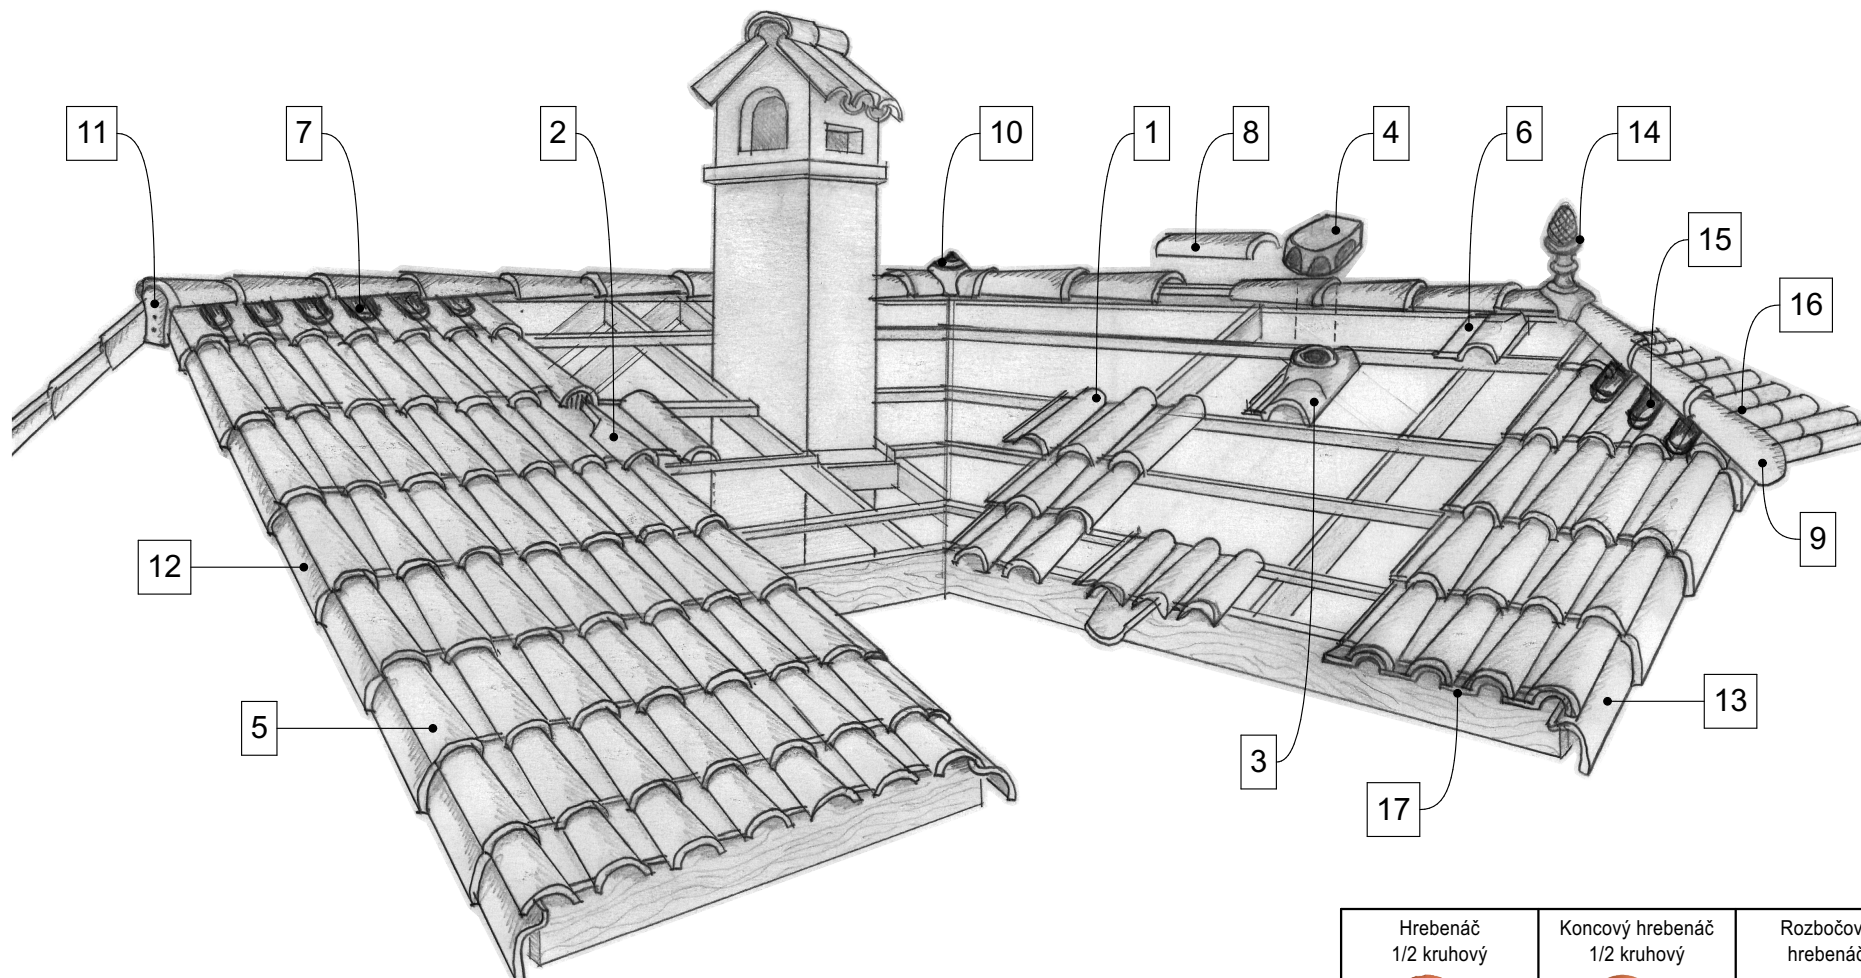

17. Protiváková vložka



16. Nárožná vložka pravá



15. Nárožná vložka ľavá



14. Vežičky



13. Okrajová škridla pravá



OMEGA 10 KERAMICKÉ STREŠNÉ DOPLNKY

Hrebeňáč
1/2 kruhový



Koncový hrebeňáč
1/2 kruhový



Rozbočovací
hrebeňáč 4



12. Okrajová škridla ľavá



1. Základná škridla



2. Vetracia škridla



3. Prestupová škridla



4. Klobúk
prestupovej škridly



5. Škridla 1/2



6. Hrebeňová škridla



7. Hrebeňová vložka



8. Hrebeňáč kónický



9. Koncový hrebeňáč
kónický



10. Rozbočovací
hrebeňáč 3



11. Koncový uzáver
hrebeňáča



Omega 10 technické parametre

Minimálny sklon strechy (°): 14

Spotreba pri latovaní 400 mm (ks/m²): 10

Hmotnosť (kg/ks): 4,83

Hmotnosť pri latovaní 400 mm (kg/m²): 48,3

Latovanie (mm): 400 ± 10

Krycia šírka (mm): 220 – 245

Krycia dĺžka (mm): 390 – 410

Počet škridiel na palete (ks): 180

Adresa: Villatesta, s.r.o.

ul. Slobody (areál Agrostavu), 945 01 Komárno

Tel.: 0905 623 771

Office: 0917 346 223

E-mail: info@villatesta.sk

www.villatesta.sk



VILLATESTA®
ARCHITECTURE


Technické parametre

bm latovania na m2 plochy strechy :
 - pri latovaní 390 mm = 2,56 bm
 - pri latovaní 400 mm = 2,50 bm
 - pri latovaní 410 mm = 2,44 bm


Hmotnosť / m² : ≈ 48,3 kg (10 ks / m²)
 Latovanie : ≈ 400 mm +/- 10 mm
 Krycia šírka : 220 mm - 245 mm
 Počet kusov na palete : 180

Inštalčné schémy

Inštalácia bez
okrajových
škrídiel

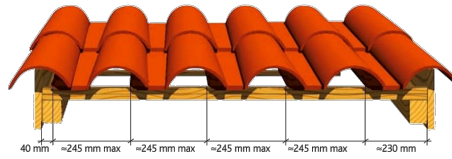


Inštalácia s
okrajovými
škrídlami

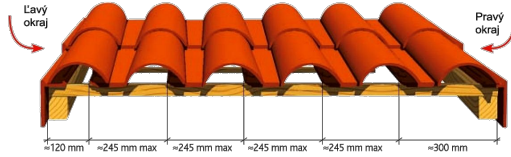

Latovanie

Odporúčané použitie odkvapú
330 mm

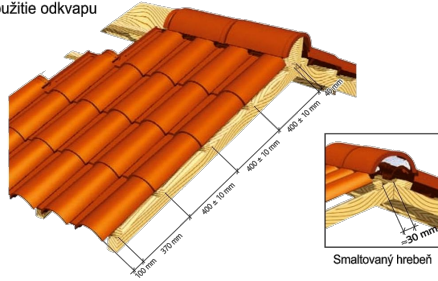


Rôzne inštalácie odkvapovej škrídlu typu Canal a ukončovacej škrídlu 1/2

Ukladanie typu "zarovnané":


Ukladanie typu "chrlič":

Ukladanie typu "viečko":

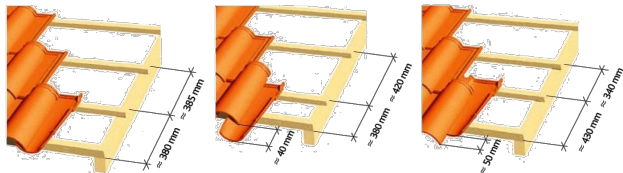

Inštalácia hrebeňa

Hrebeňáč 1/2
kruhový (veľký) a
hrebeňová škrídla:

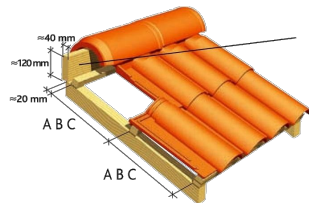


Lata hrebeňa

Technické parametre :
 A - Hrebeňová škrídla 1/1 :
400 +/- 10mm
 B - Hrebeňová škrídla 3/4 :
300 +/- 10mm
 C - Hrebeňová škrídla 1/2 :
200 +/- 10mm

Keramické doplnky

Doplnky plochy strechy

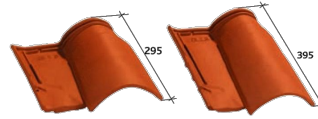

Základná škrídla 1/2
(latovanie 200 mm ± 10 mm)
Réf. 104.10

Základná škrídla 3/4
Réf. 104.12



Ventilácia škrídla
(ventiláci otvor = 33 cm²)
Réf. 104.20




Prestupová škrídla
Ø 150
Réf. 104.32



Kľúčik prestupovej škrídlu
Ø 150 a Ø 120
Ventiláci otvor : 130 cm²
Réf. 1000



Ukončovacia škrídla 1/2
Réf. 104.01

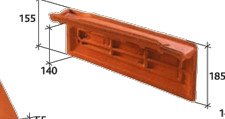


Okrajová škrídla pravá a ľavá
(2,5 / bm pri latovaní 400 mm)
Réf. 104.40 a Réf. 104.41



Okrajová škrídla pravá a ľavá
s krížovými kĺpkami
(2,5 / bm pri latovaní 400 mm)
Réf. 104.40RC a Réf. 104.41RC


Doplnky štítu

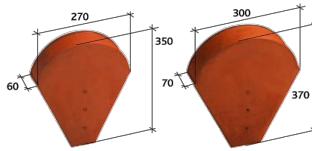

Koncový uzáver hrebeňača
1/2 kruhový malý
Réf. 803

Koncový uzáver hrebeňača
1/2 kruhový veľký
Réf. 804

Doplnky hrebeňa

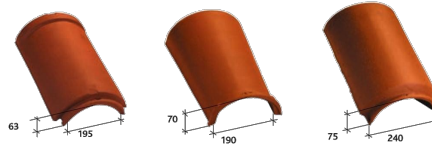


Hrebeňáč 1/2 kruhový veľký
(2,5 / bm) Réf. 702

Hrebeňáč konický
(2,5 / bm) Réf. 703

Hrebeňáč hladký
(2,5 / bm) Réf. 704

Doplnky pod hrebeň

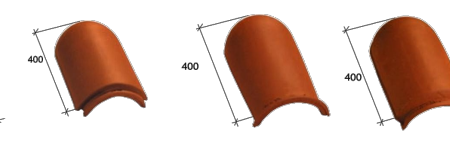


Koncový hrebeňáč
1/2 kruhový veľký
Réf. 851

Koncový hrebeňáč
konický
Réf. 852

Koncový hrebeňáč
hladký
Réf. 853

Doplnky hrebeňa

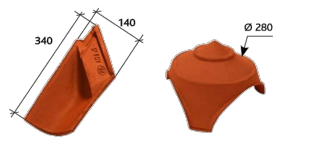


Keramická vložka pravá a
ľavá
(3 ks / bm)
Réf. 104.143 a Réf. 104.142

Rozbočovací hrebeňáč:
4 okružité otvory Réf. 906
3 okružité otvory Réf. 908



Vežička Réf. 980
Vežička Réf. 983
Vežička Réf. 984

Doplnky pod hrebeň

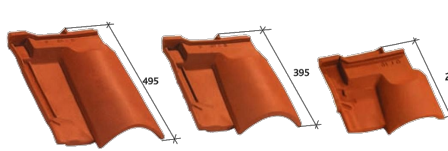


Hrebeňová škrídla 1/1
Réf. 104.100

Hrebeňová škrídla 2/3
Réf. 104.103

Hrebeňová škrídla 1/2
Réf. 104.101

Ostatné doplnky

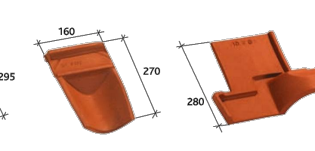

Keramická hrebeňová
vložka
(8 kusov / bm hrebeňa)
Réf. 104.140

Keramická vložka protiváková
(4 kusov / bm)
Réf. 104.145 (nemá byť používaná
s ukončovacou škrídlou 1/2)


Ostatné doplnky



Odkvapová škrídla typu Canal
4,4 kusov / bm
Réf. 1093

Prestvetľovacia škrídla
Réf. VER 104

Doplnky štítu

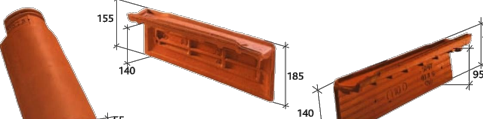

Ukončovacia škrídla 1/2
Réf. 104.01

Okrajová škrídla pravá a ľavá
(2,5 / bm pri latovaní 400 mm)
Réf. 104.40 a Réf. 104.41

Okrajová škrídla pravá a ľavá
s krížovými kĺpkami
(2,5 / bm pri latovaní 400 mm)
Réf. 104.40RC a Réf. 104.41RC

Solárne fotovoltaické škrídle



Fotovoltaická škrídla
Réf. TP FOG 10

PRÍRODNÝ
PRODUKT
bez silikónu

Vodná
nasiakavosť
1,5 - 2%



Vysokohorský certifikát




Záruka
30 rokov




Adresa: Villatesta, s.r.o.
 ul. Slobody (areál Agrostavu), 945 01 Komárno
 Tel.: 0905 623 771 Office: 0917 346 223
 E-mail: info@villatesta.sk www.villatesta.sk



VILLATESTA®
ARCHITECTURE

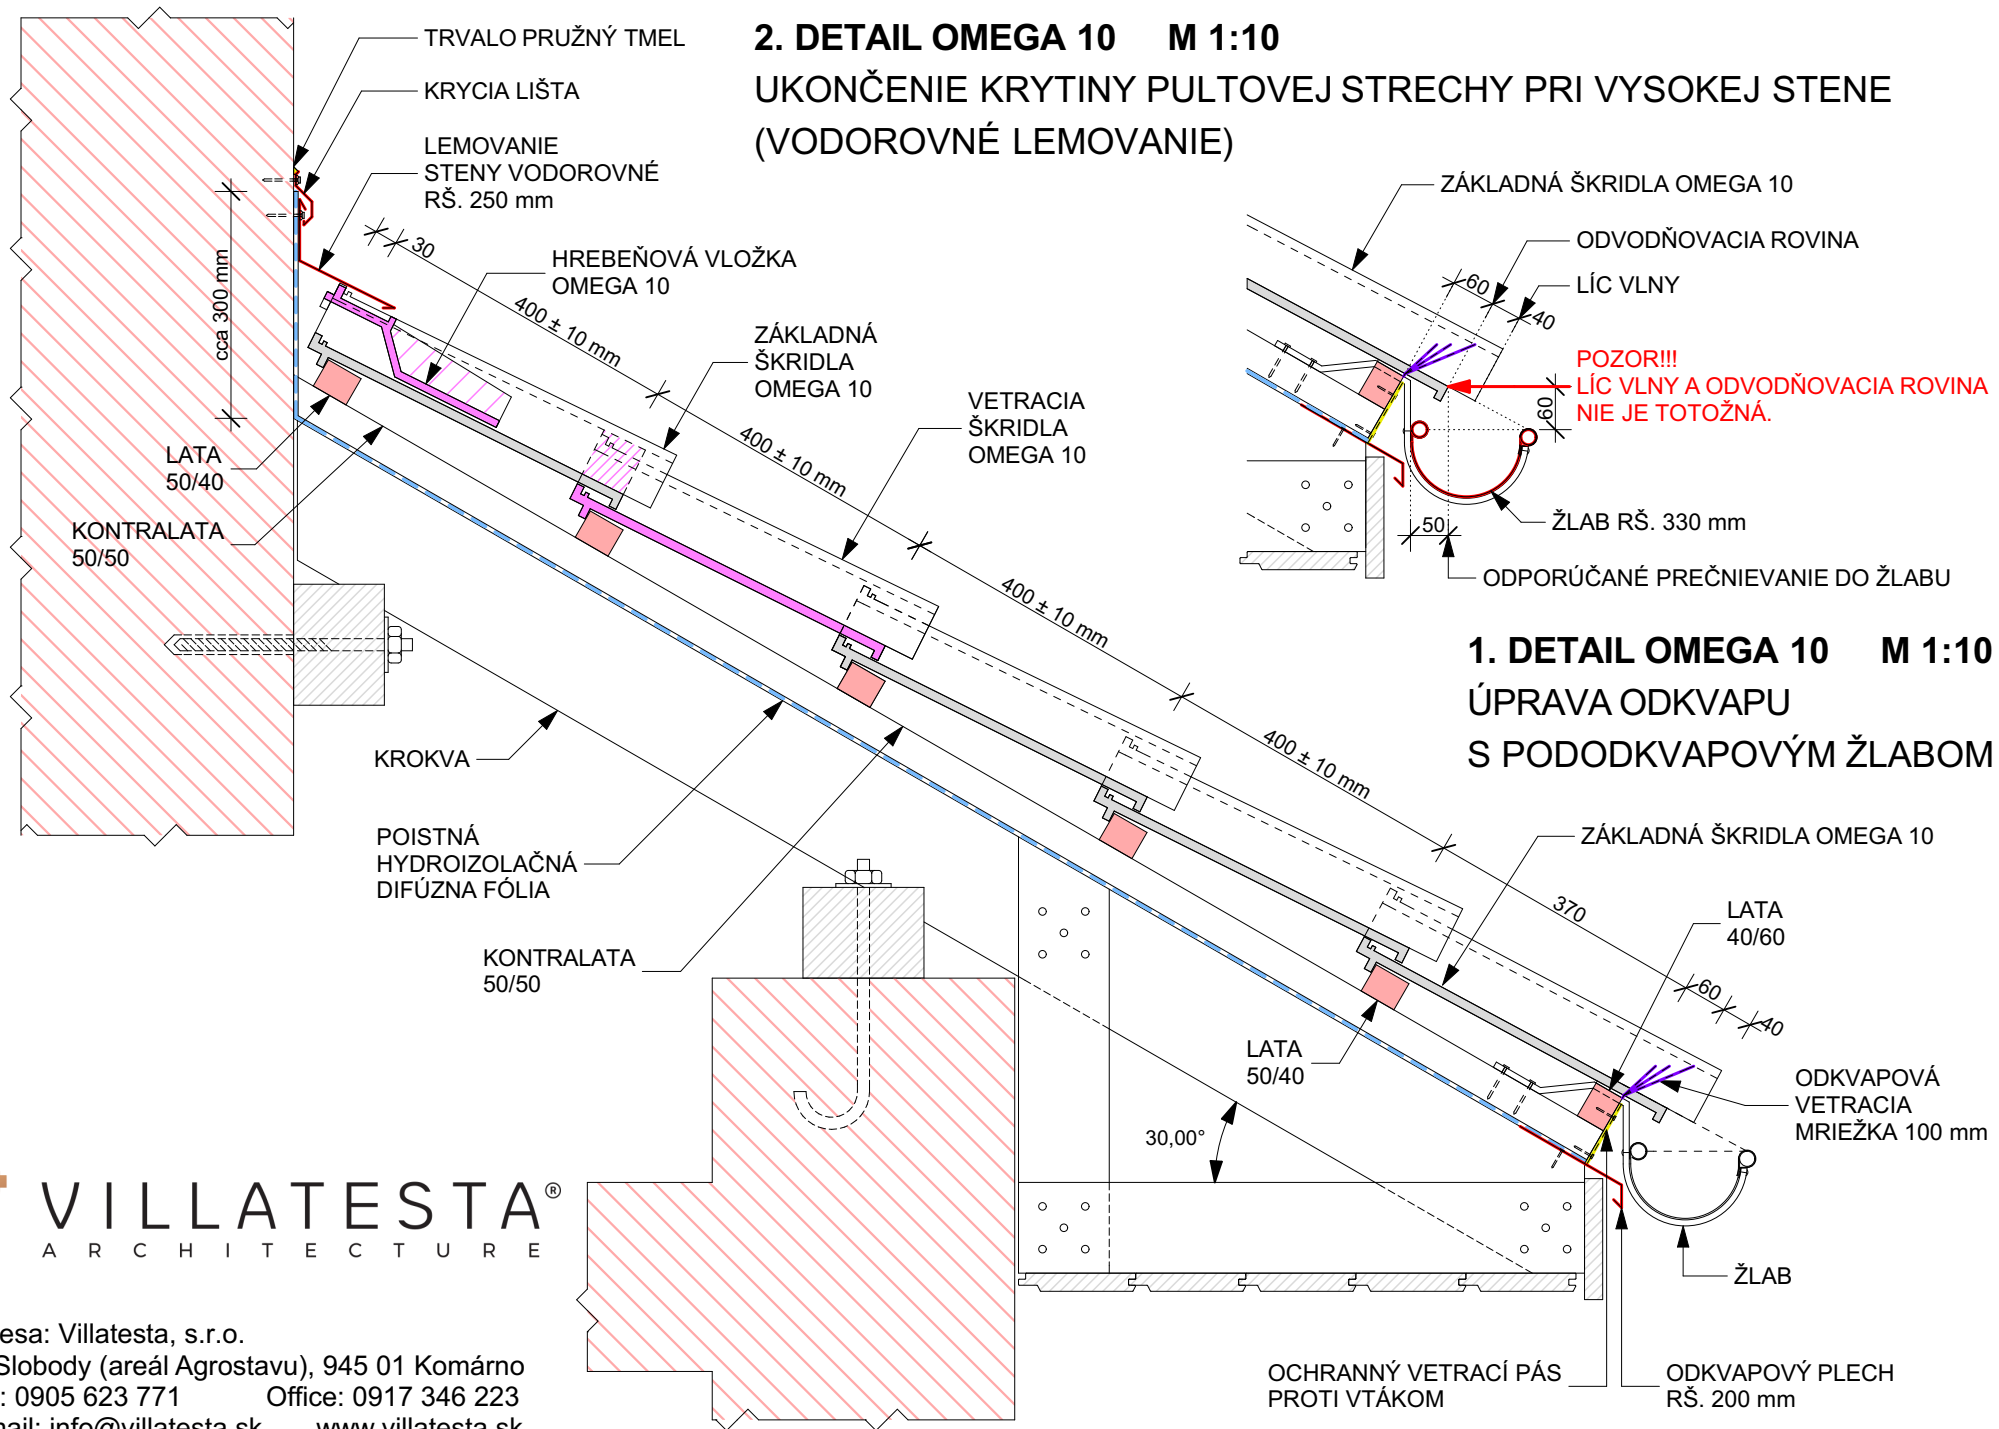

3. DETAIL OMEGA 10 M 1:10 RIEŠENIE HREBEŇA S POUŽITÍM HREBENÁČA

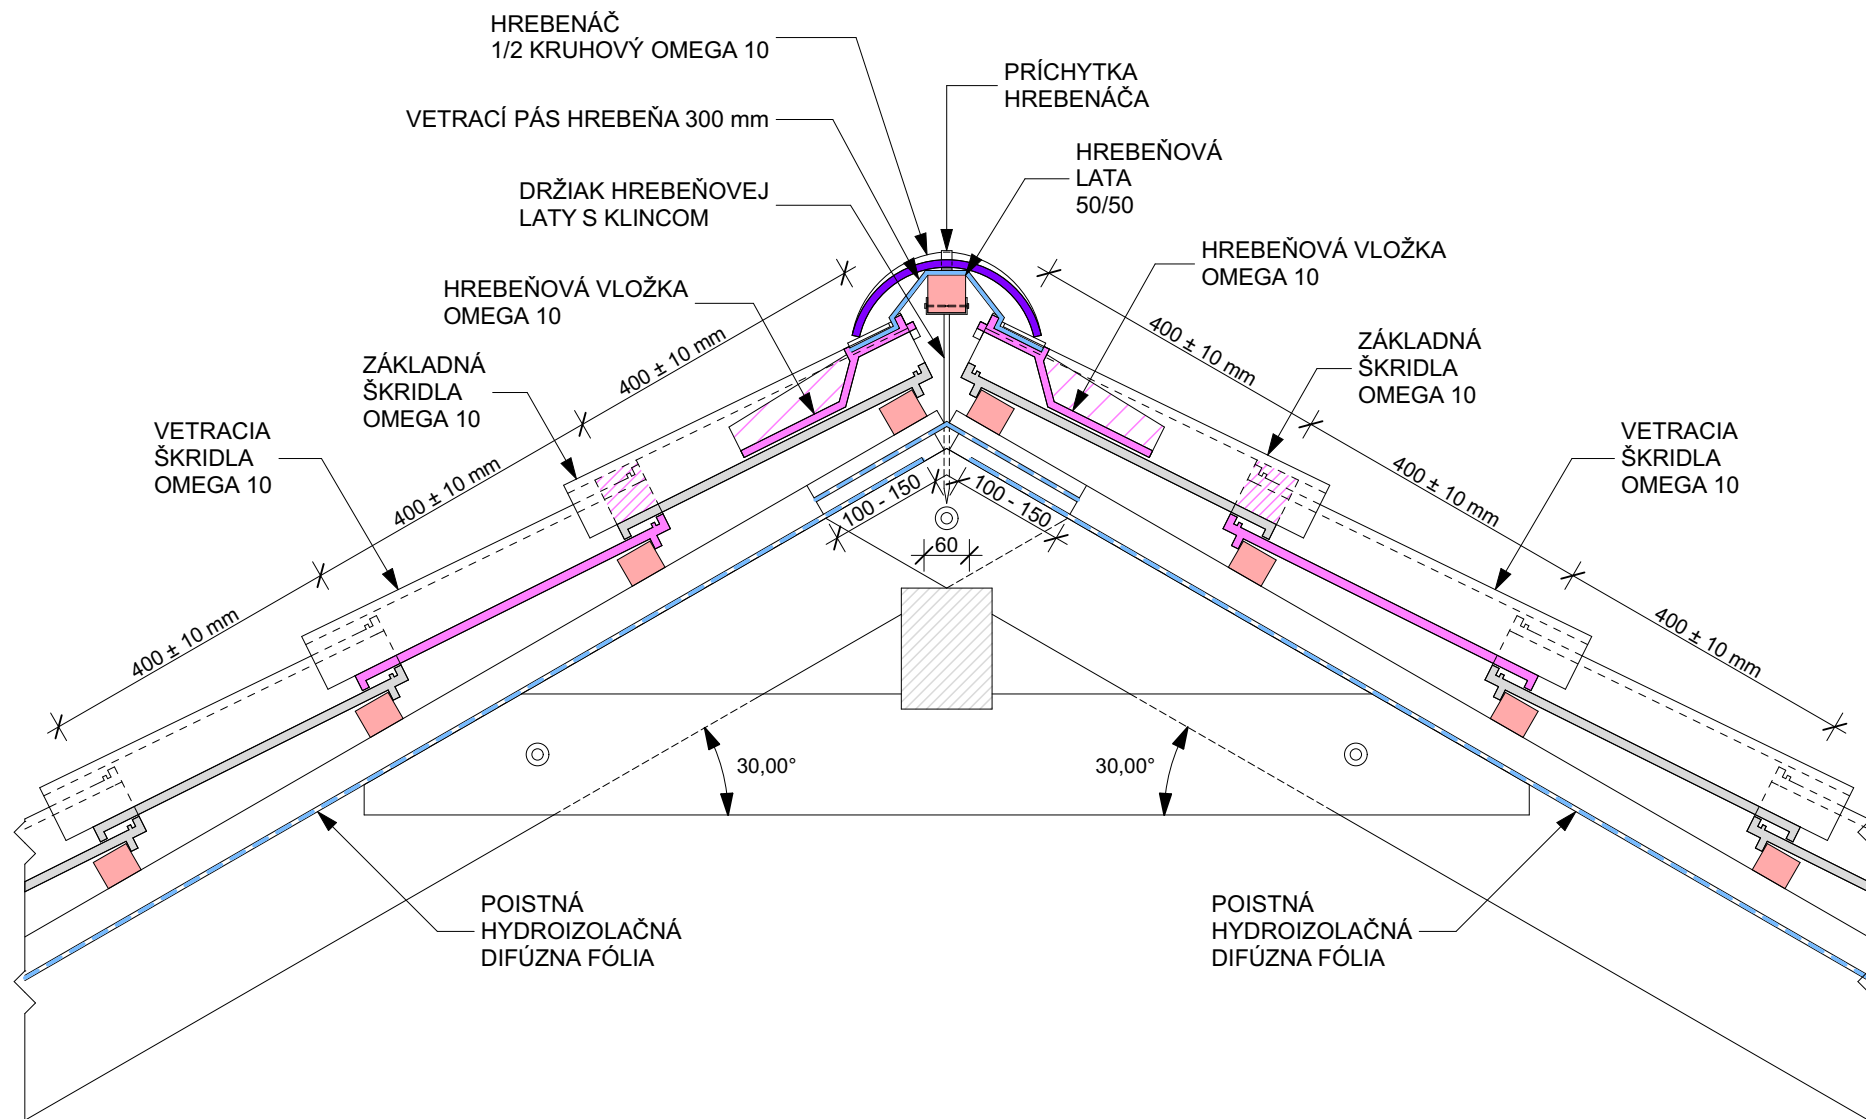


VILLATESTA[®]
ARCHITECTURE



Adresa: Villatesta, s.r.o.
ul. Slobody (areál Agrostavu), 945 01 Komárno
Tel.: 0905 623 771 Office: 0917 346 223
E-mail: info@villatesta.sk www.villatesta.sk

4. DETAIL OMEGA 10 M 1:10

ÚPRAVA ODKVAPU S PODODKVAPOVÝM ŽLABOM A ULOŽENIE ZAČIATOČNEJ LATY PRE PROTIVTÁKOVÚ VLOŽKU

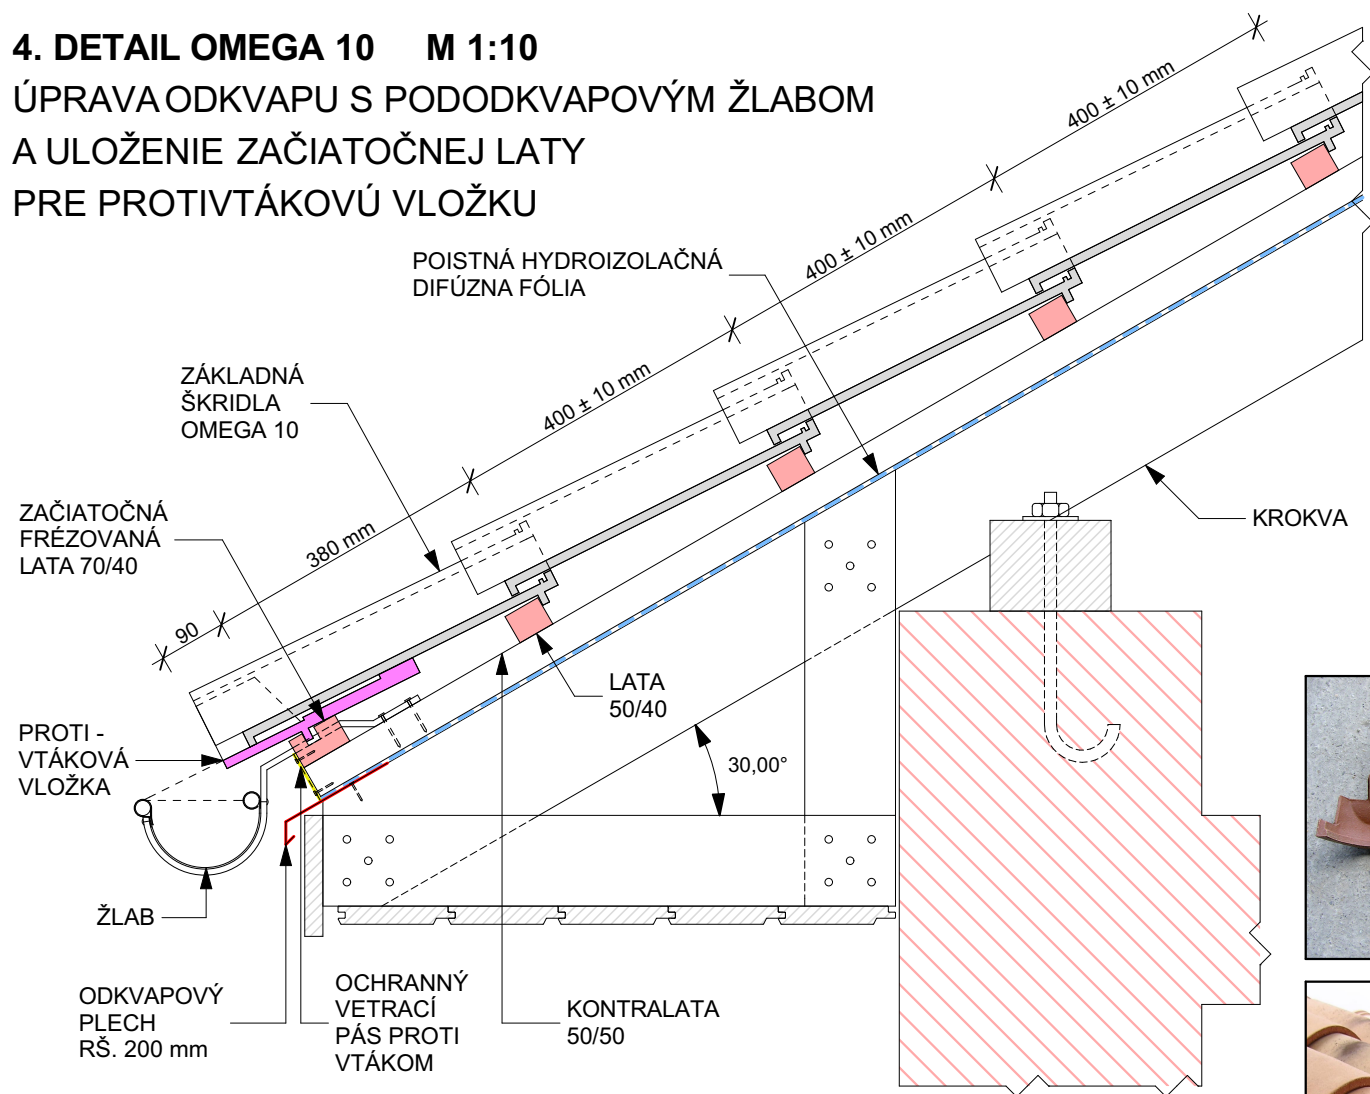

ZAČIATOČNÁ FRÉZOVANÁ LATA M 1:1

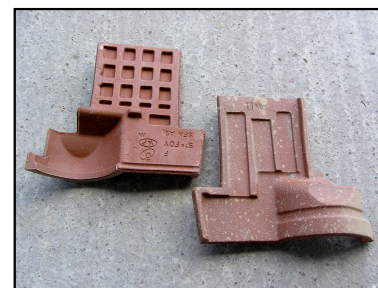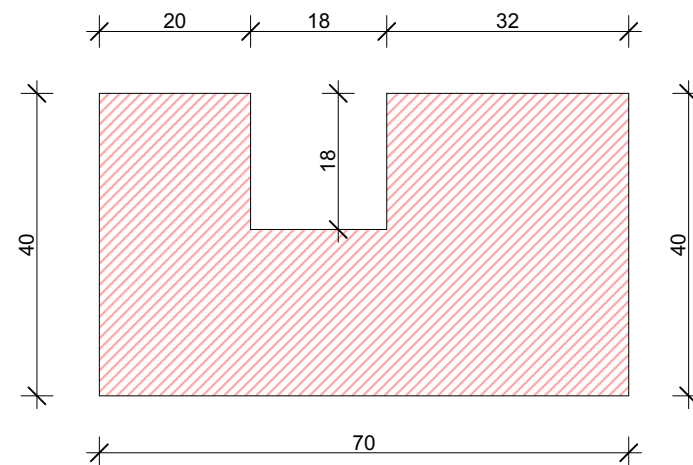

POZNÁMKY:

- AKÁ JE LATA, TAKÁ BUDE VÝŠKA ZAČIATOČNEJ LATY!
- AK JE LATA 40 x 50 MM, TAK ZAČIATOČNÁ LATA BUDE 40 x 70 MM.
- AK JE LATA 30 x 50 MM, TAK ZAČIATOČNÁ LATA BUDE 30 x 70 MM.
- VZDIALENOSŤ PRVEJ LATY JE POTREBNÉ VŽDY SKONTROLOVAŤ, MÔŽE SA MENIŤ PODĽA SKLONU!





VILLATESTA[®]
ARCHITECTURE


Adresa: Villatesta, s.r.o.
ul. Slobody (areál Agrostavu), 945 01 Komárno
Tel.: 0905 623 771 Office: 0917 346 223
E-mail: info@villatesta.sk www.villatesta.sk

5. DETAIL OMEGA 10 M 1:10

RIEŠENIE ZAKÁZANÉHO ODKVAPU S OKRAJOVOU ŠKRIDLOU

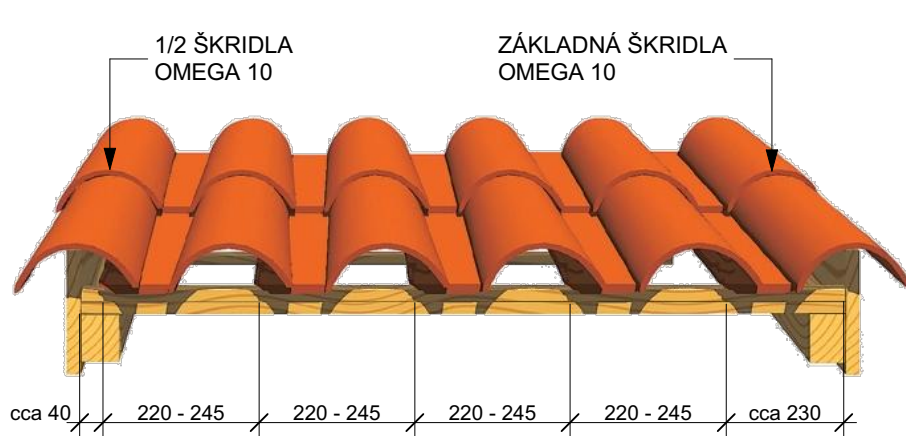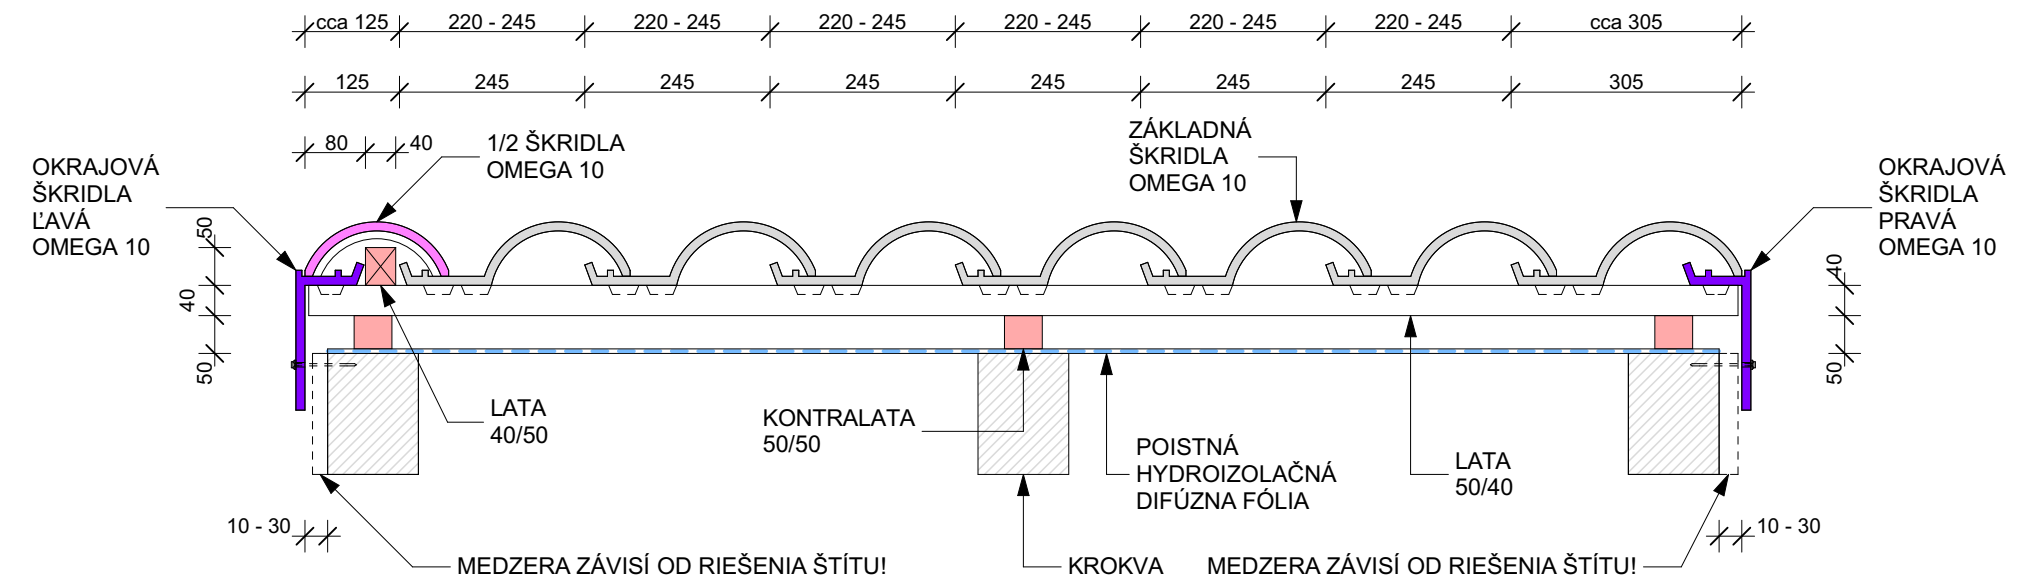

RIEŠENIE ZAKÁZANÉHO ODKVAPU
S 1/2 ŠKRIDLOU A ZÁKLADNOU ŠKRIDLOU

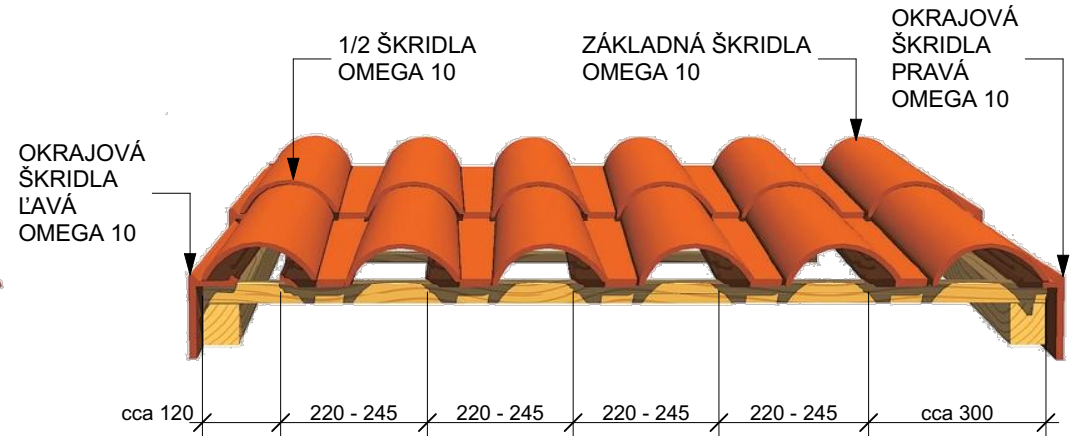

RIEŠENIE ZAKÁZANÉHO ODKVAPU
S OKRAJOVOU ŠKRIDLOU ĽAVOU A PRAVOU




VILLATESTA[®]
ARCHITECTURE

Adresa: Villatesta, s.r.o.
ul. Slobody (areál Agrostavu), 945 01 Komárno
Tel.: 0905 623 771 Office: 0917 346 223
E-mail: info@villatesta.sk www.villatesta.sk

6. DETAIL OMEGA 10 M 1:10

UKONČENIE KRYTINY PRI VYSOKEJ STENE (ŠIKMÉ LEMOVANIE)

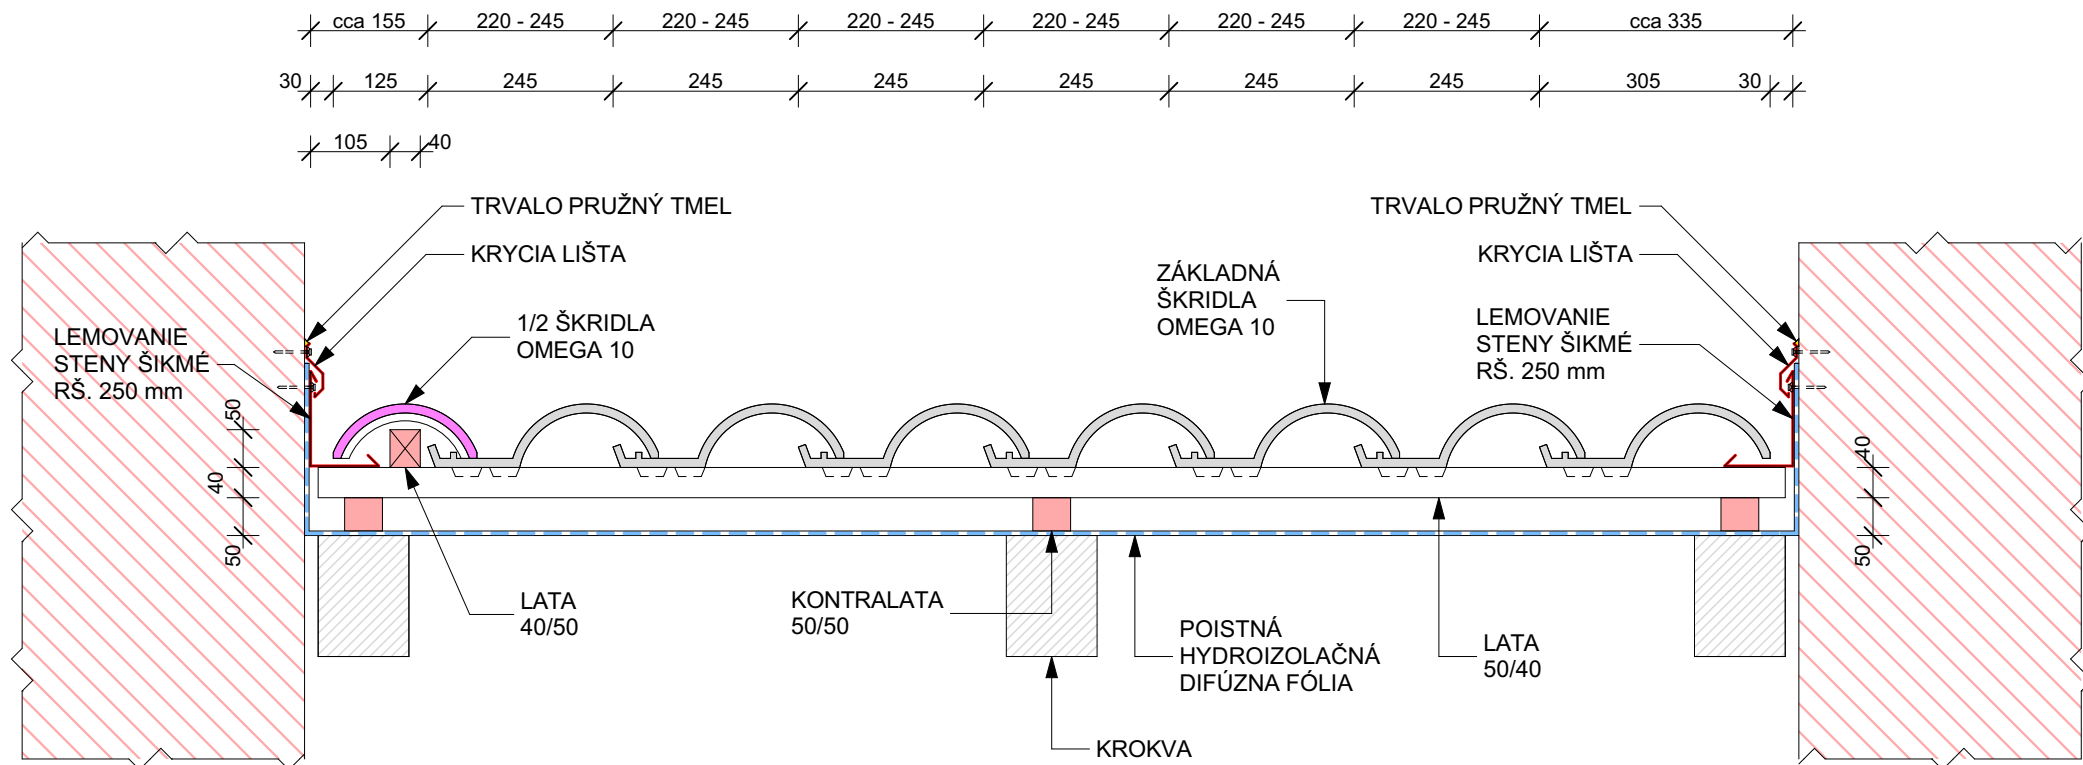

POZNÁMKY:


- SPÔSOB NAPOJENIA OPLECHOVANIA NA STENU MÔŽE MENIŤ PODĽA KONŠTRUKCIE A POVRCHOVEJ ÚPRAVY STENY!



VILLATESTA[®]
ARCHITECTURE

Adresa: Villatesta, s.r.o.
ul. Slobody (areál Agrostavu), 945 01 Komárno
Tel.: 0905 623 771 Office: 0917 346 223
E-mail: info@villatesta.sk www.villatesta.sk


7. DETAIL OMEGA 10 M 1:10
RIEŠENIE HREBEŇA NA PULTOVEJ STRECHE
VARIANTA "A"

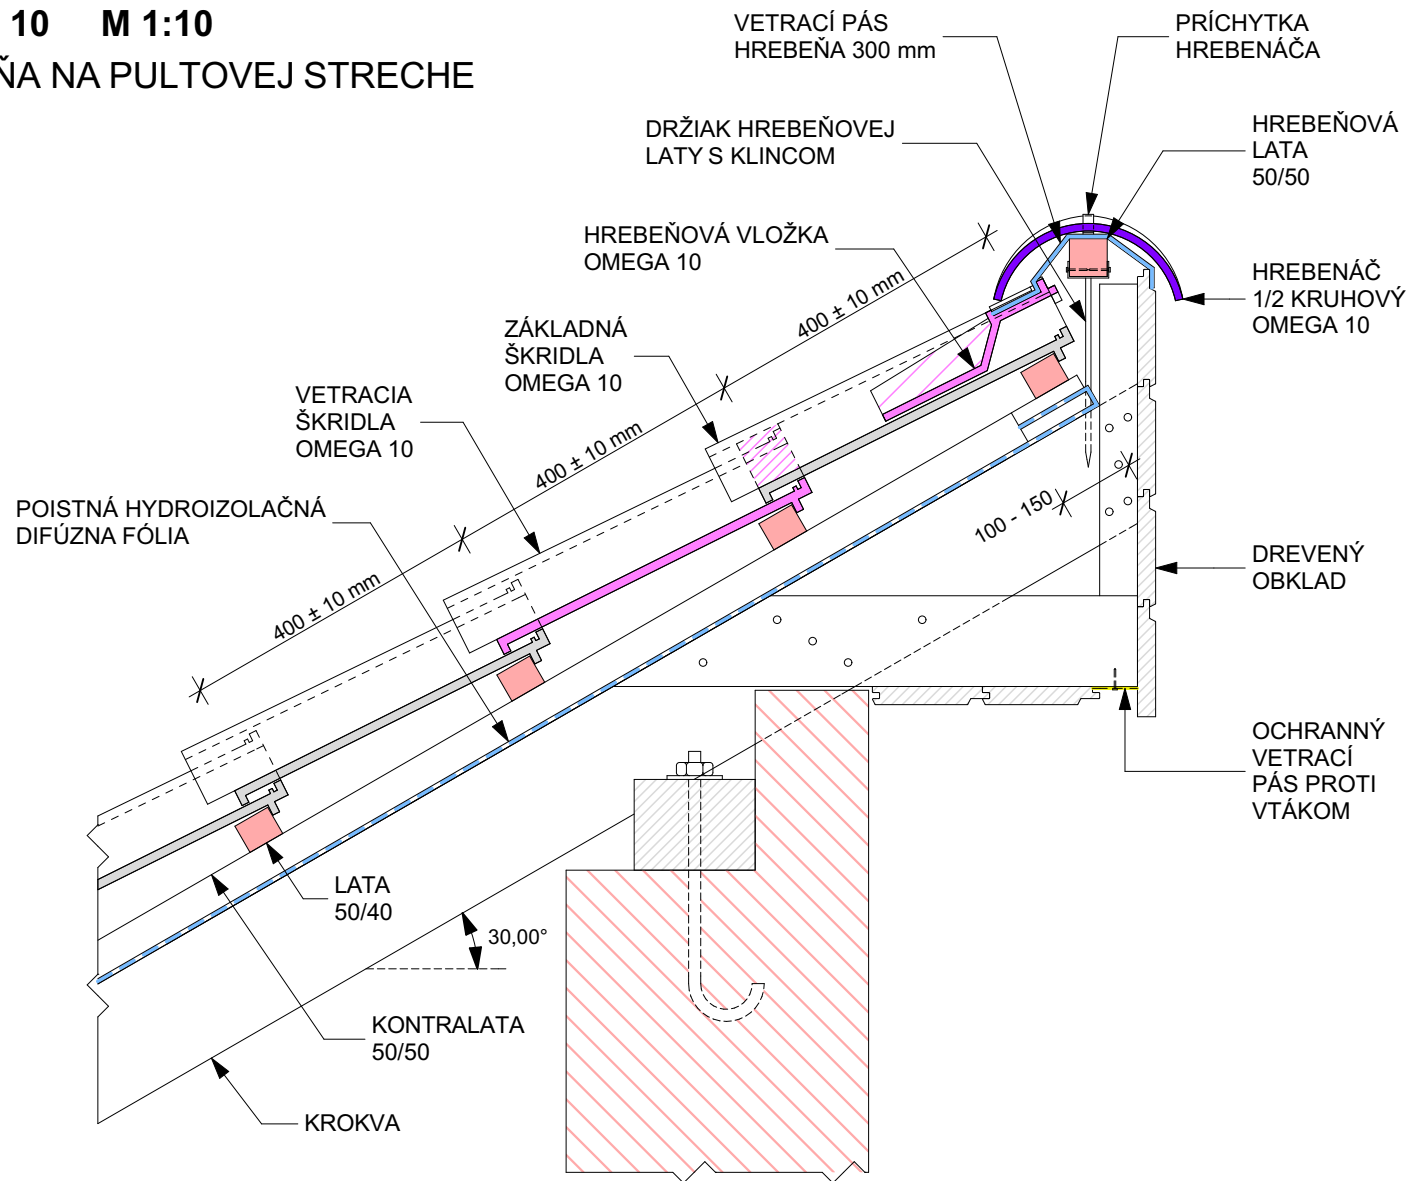

VILLATESTA[®]
 ARCHITECTURE

Adresa: Villatesta, s.r.o.
 ul. Slobody (areál Agrostavu), 945 01 Komárno
 Tel.: 0905 623 771 Office: 0917 346 223
 E-mail: info@villatesta.sk www.villatesta.sk


8. DETAIL OMEGA 10 M 1:10
RIEŠENIE HREBEŇA NA PULTOVEJ STRECHE
VARIANTA "B"

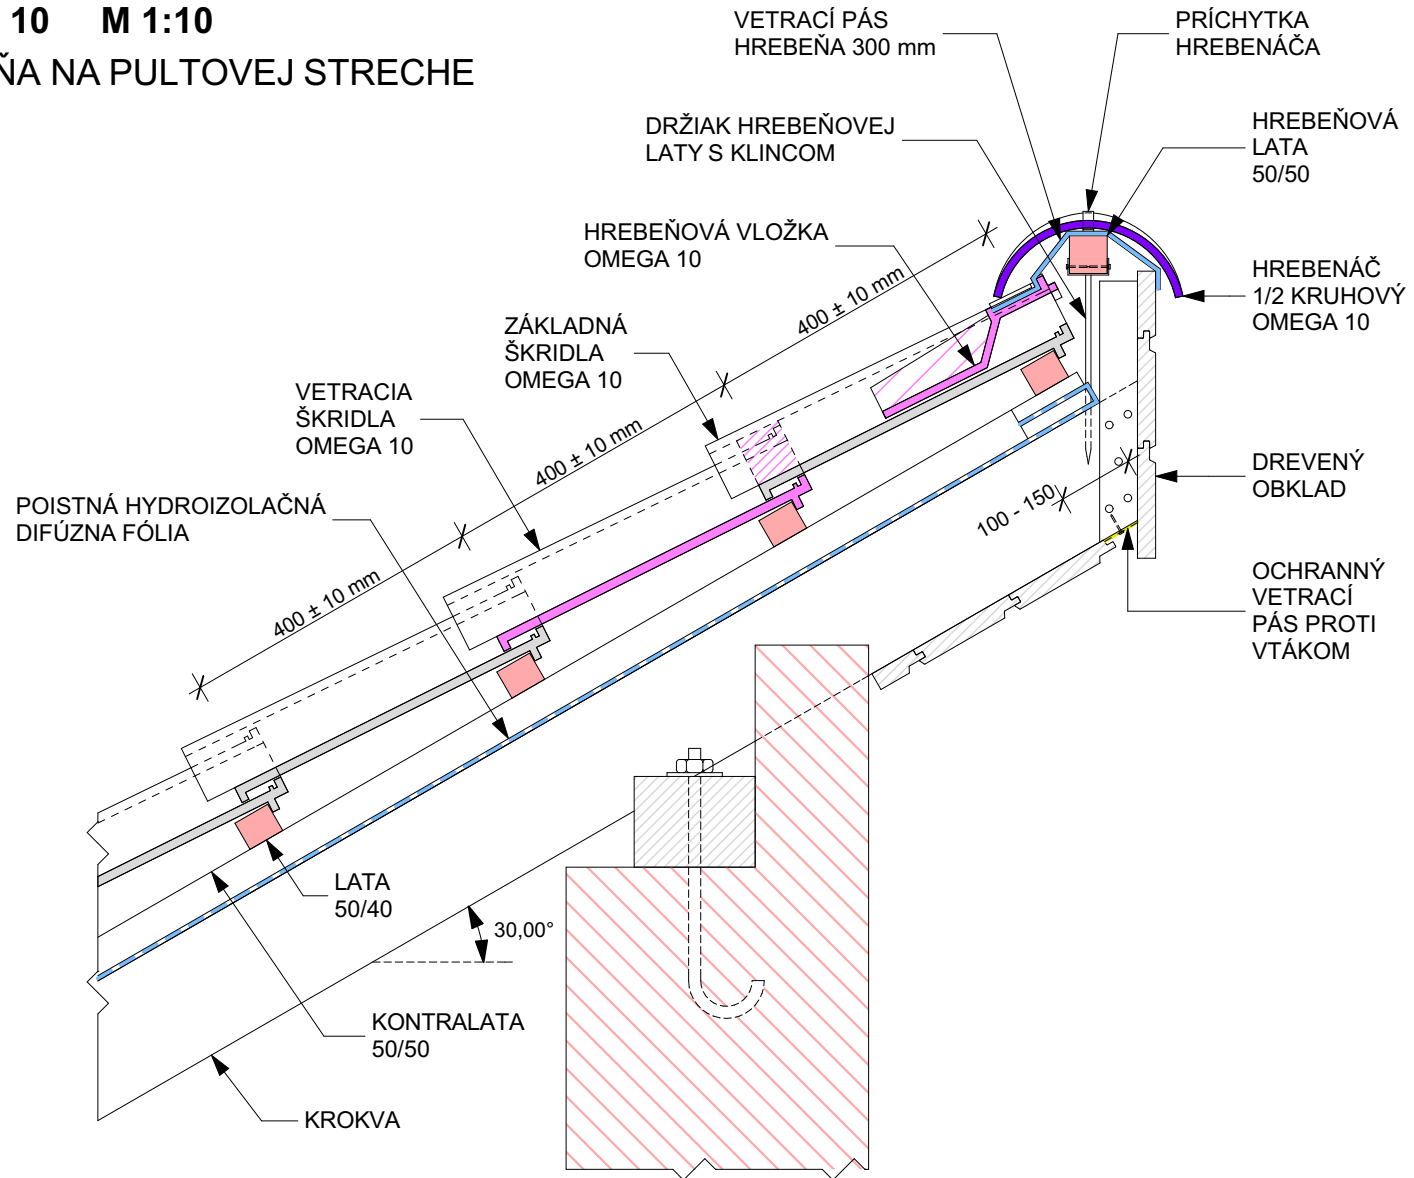

VILLATESTA[®]
 ARCHITECTURE

Adresa: Villatesta, s.r.o.
 ul. Slobody (areál Agrostavu), 945 01 Komárno
 Tel.: 0905 623 771 Office: 0917 346 223
 E-mail: info@villatesta.sk www.villatesta.sk


9. DETAIL OMEGA 10 M 1:10
RIEŠENIE HREBEŇA NA PULTOVEJ STRECHE
VARIANTA "C"

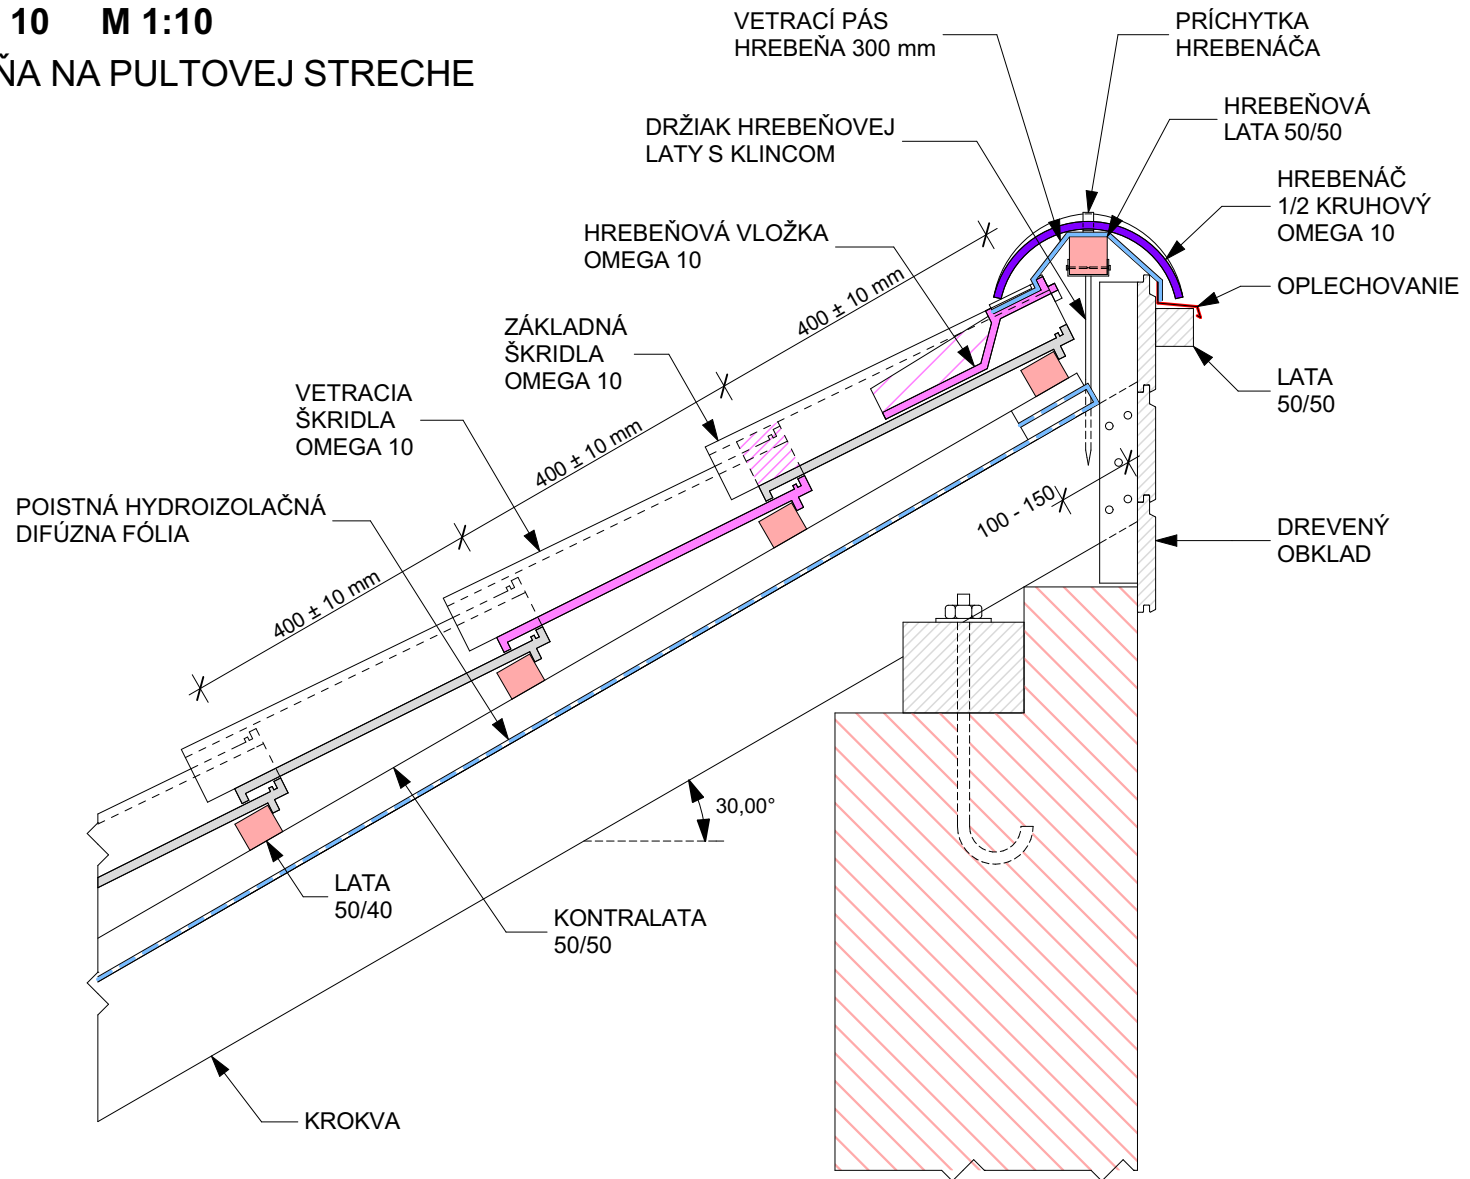

VILLATESTA[®]
 ARCHITECTURE

Adresa: Villatesta, s.r.o.
 ul. Slobody (areál Agrostavu), 945 01 Komárno
 Tel.: 0905 623 771 Office: 0917 346 223
 E-mail: info@villatesta.sk www.villatesta.sk


10. DETAIL OMEGA 10 M 1:10
RIEŠENIE HREBEŇA NA PULTOVEJ STRECHE
VARIANTA "D"

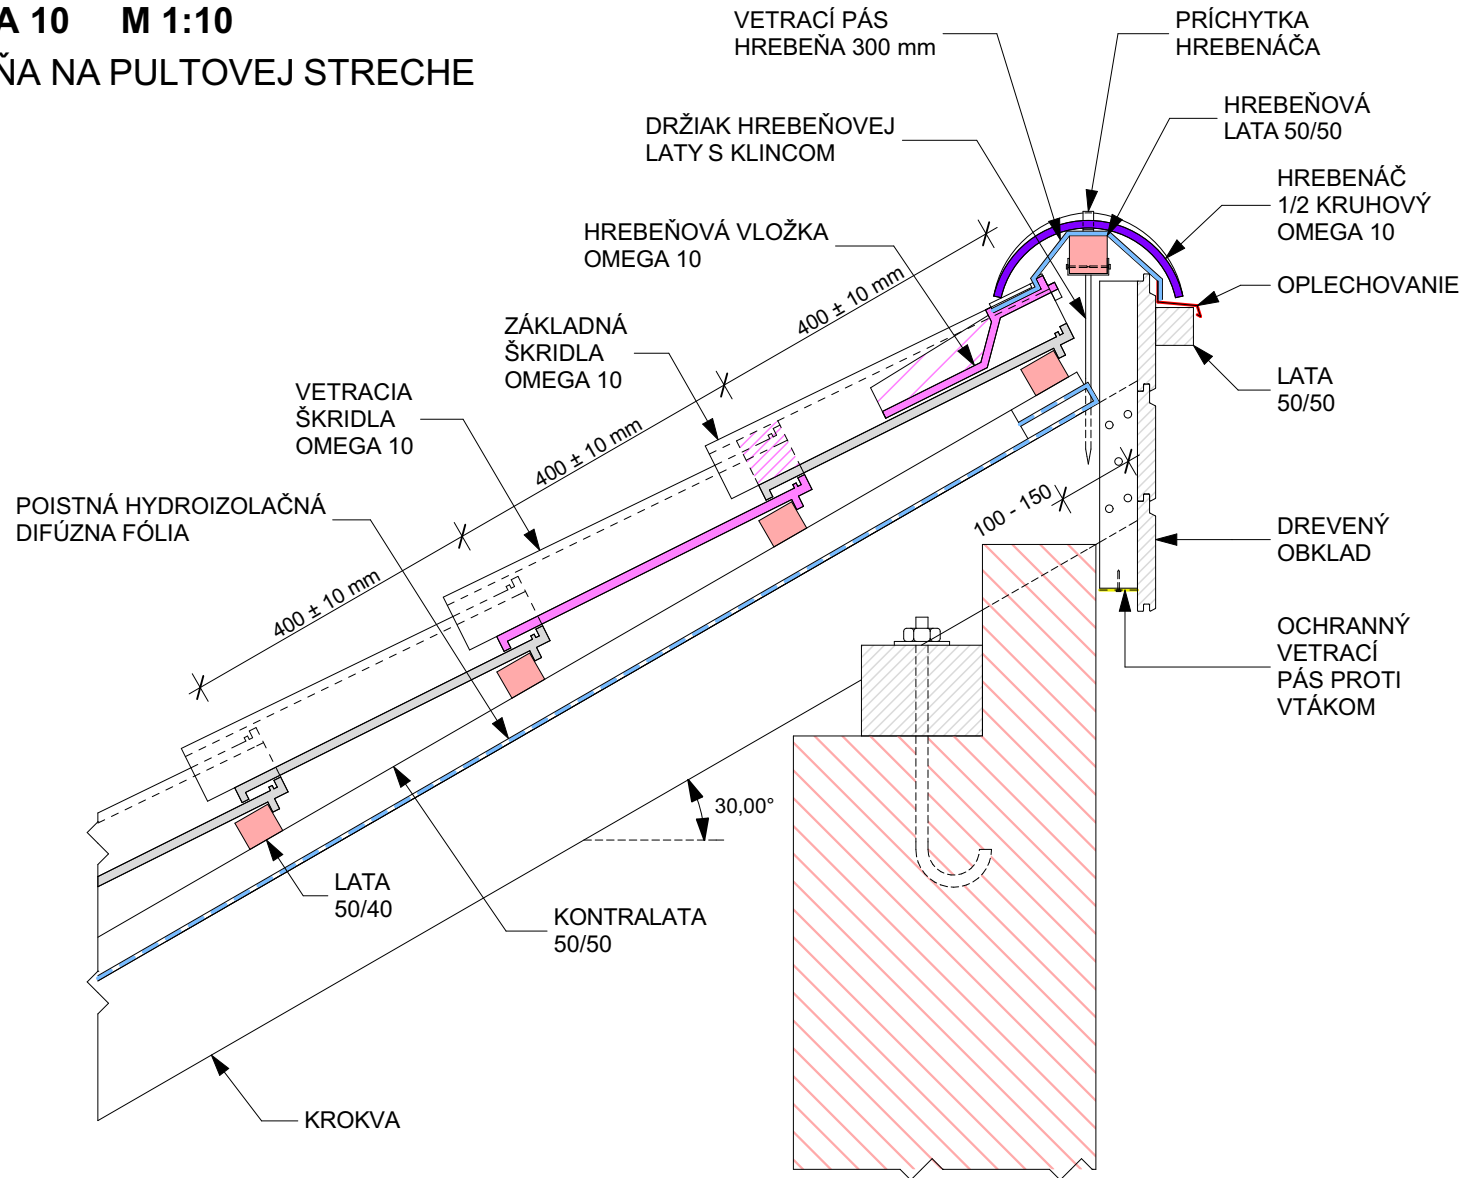

VILLATESTA[®]
 ARCHITECTURE


Adresa: Villatesta, s.r.o.
 ul. Slobody (areál Agrostavu), 945 01 Komárno
 Tel.: 0905 623 771 Office: 0917 346 223
 E-mail: info@villatesta.sk www.villatesta.sk

11. DETAIL OMEGA 10 M 1:10
LEMOVANIE KOMÍNA
ZVISLÝ REZ

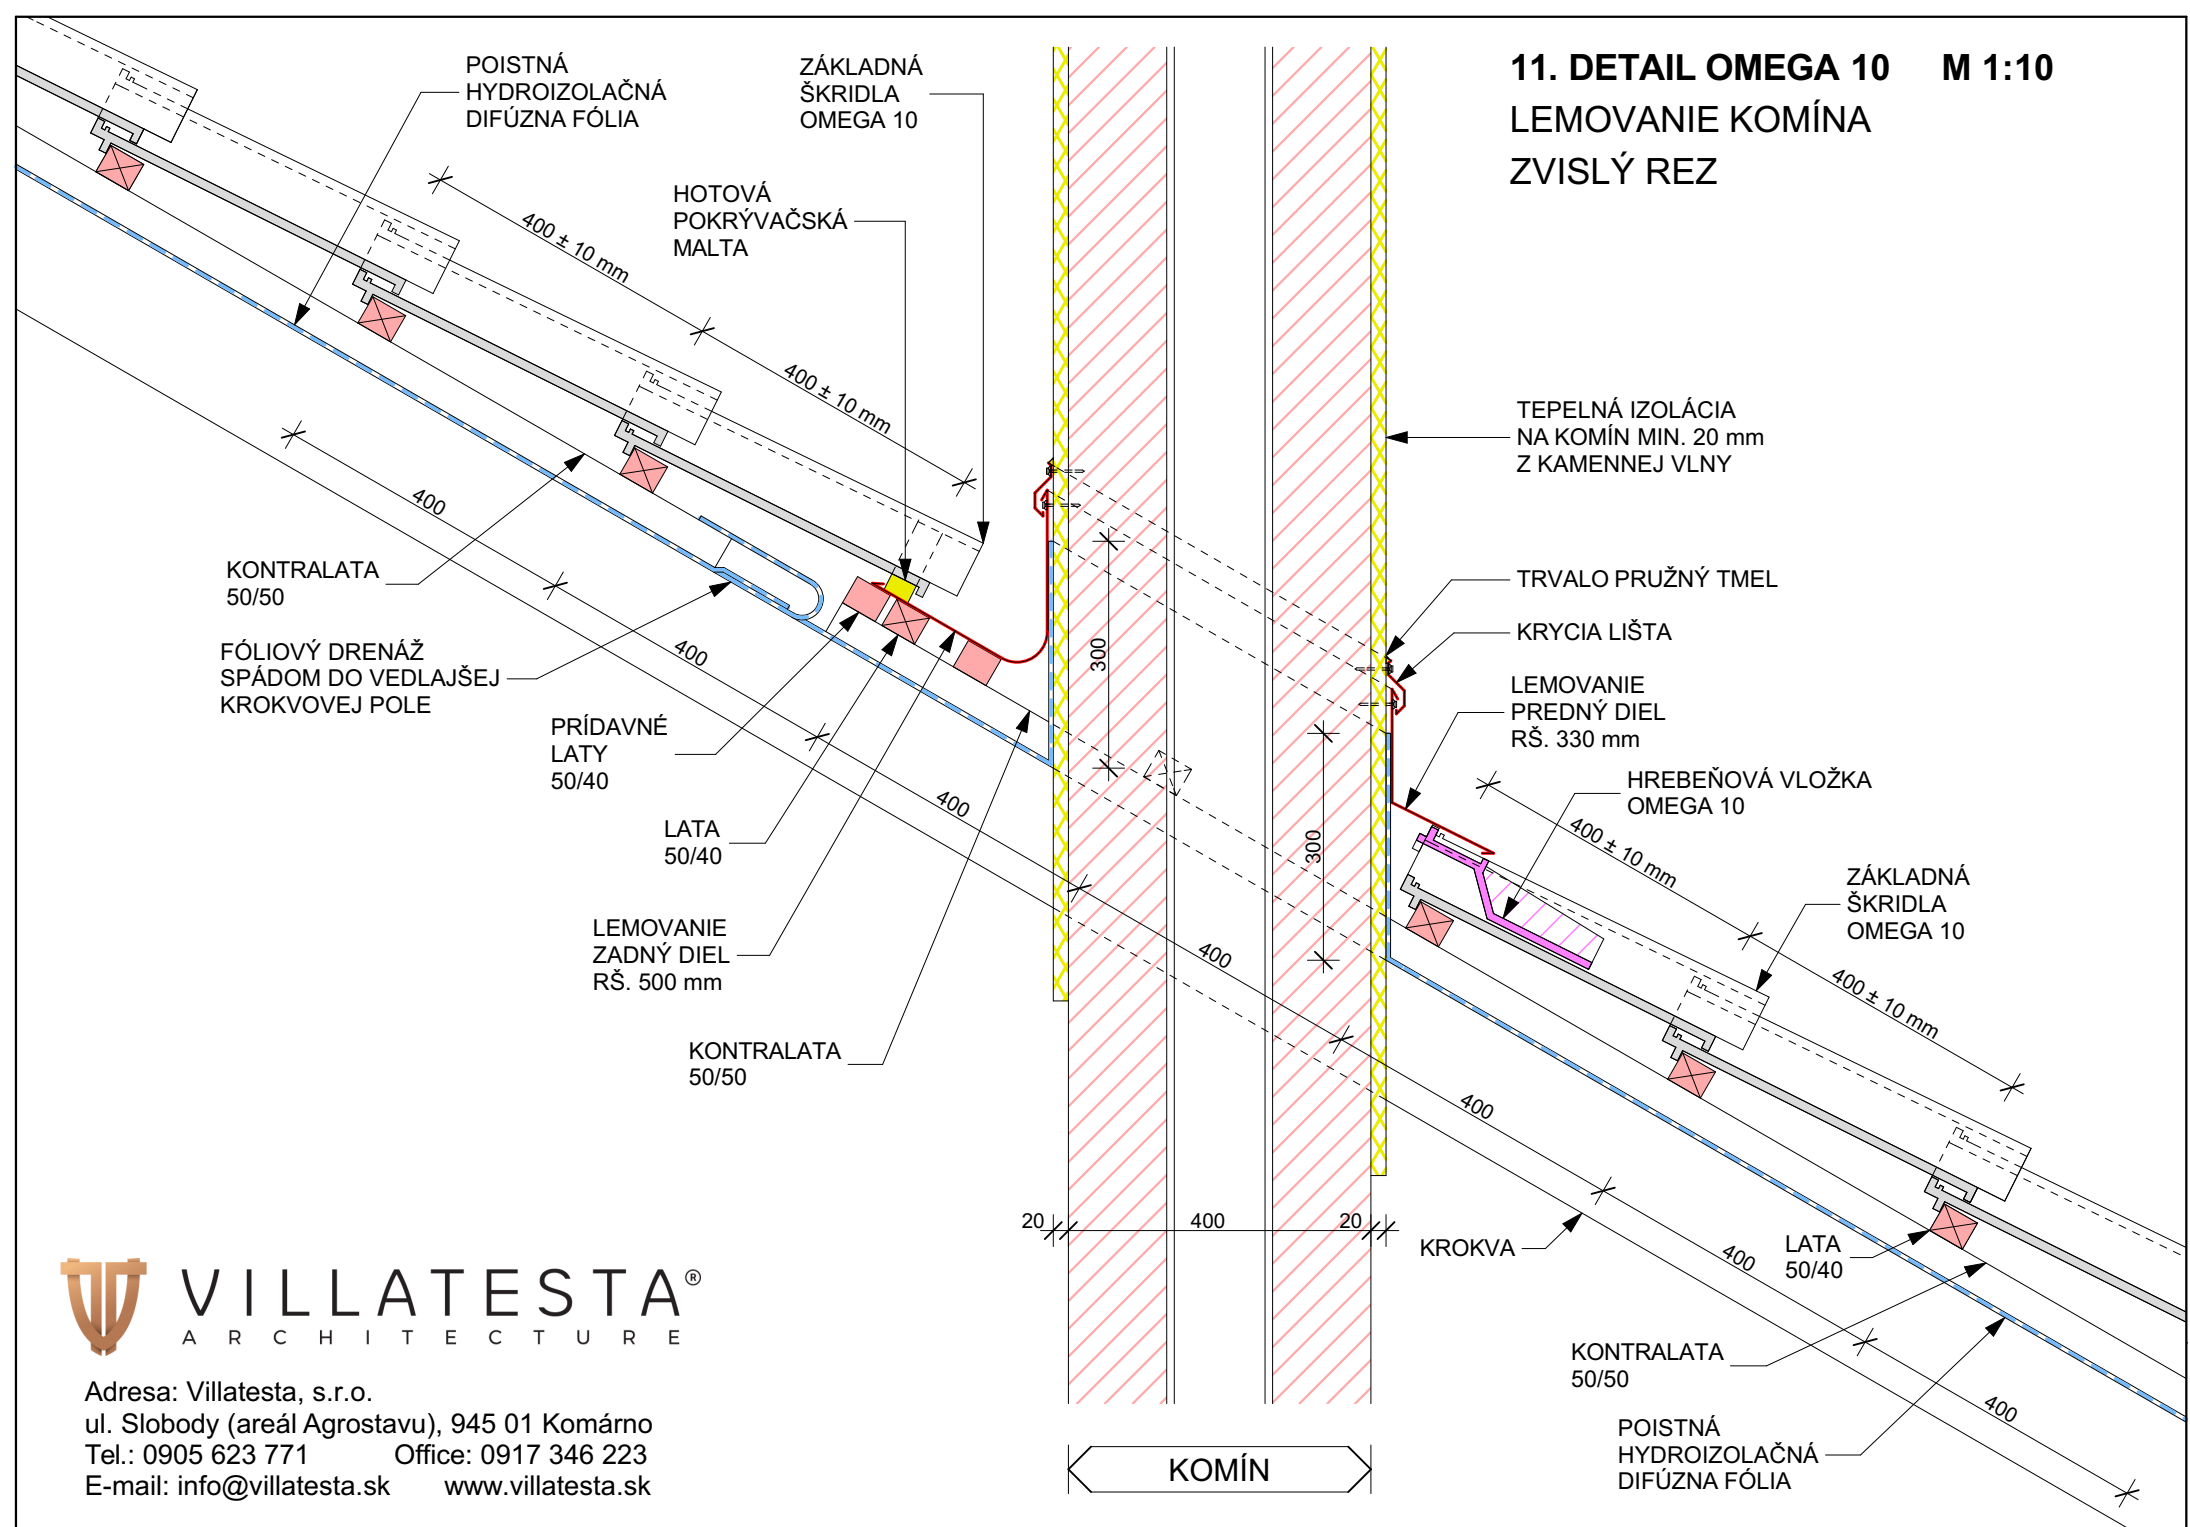

12. DETAIL OMEGA 10 M 1:10

LEMOVANIE KOMÍNA PRIEČNY REZ

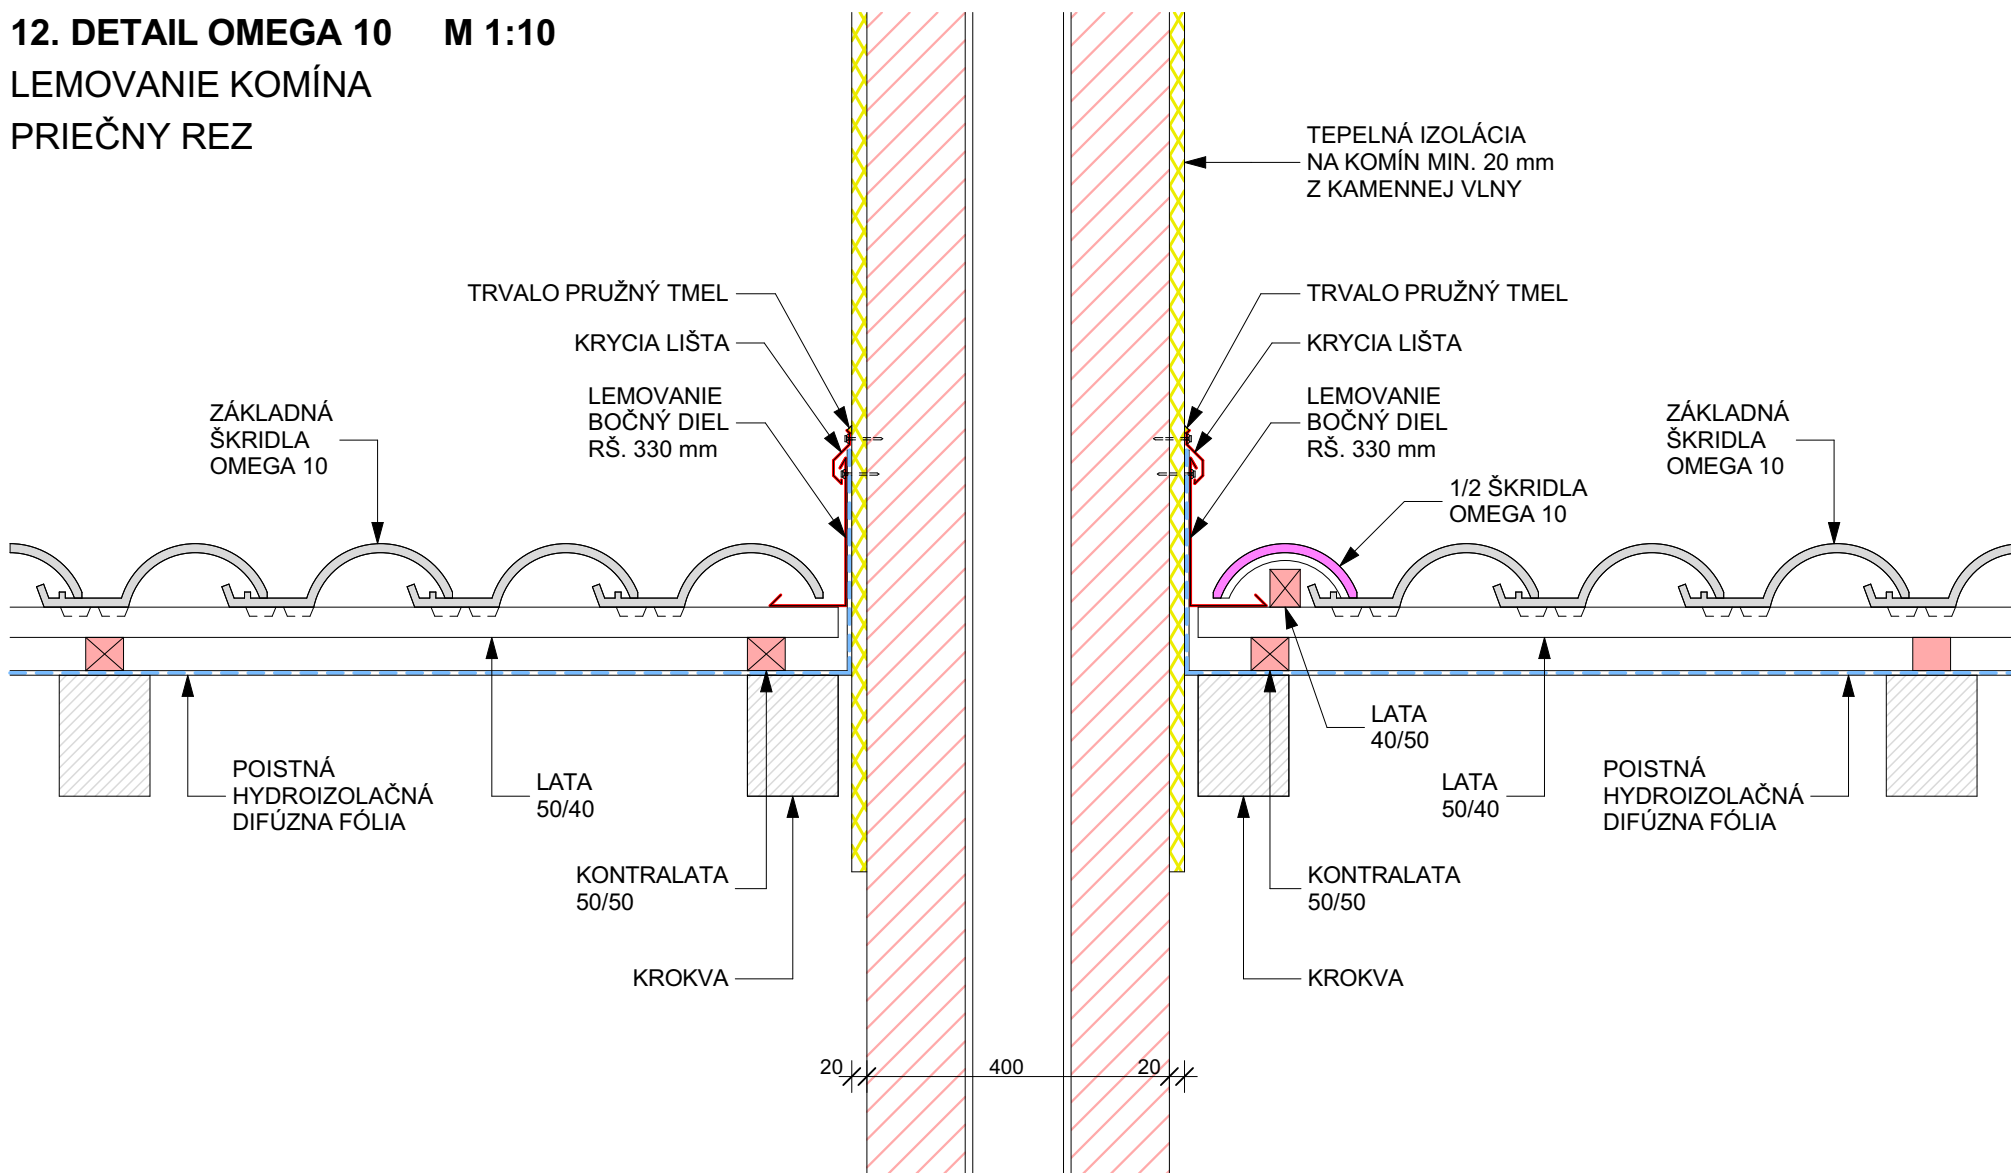

POZOR!!!
ŠKRIDLU TREBA ZAČAŤ ROZMERAŤ OD KOMÍNA.


KOMÍN

POZOR!!!
ŠKRIDLU TREBA ZAČAŤ ROZMERAŤ OD KOMÍNA.



VILLATESTA[®]
ARCHITECTURE

Adresa: Villatesta, s.r.o.
ul. Slobody (areál Agrostavu), 945 01 Komárno
Tel.: 0905 623 771 Office: 0917 346 223
E-mail: info@villatesta.sk www.villatesta.sk


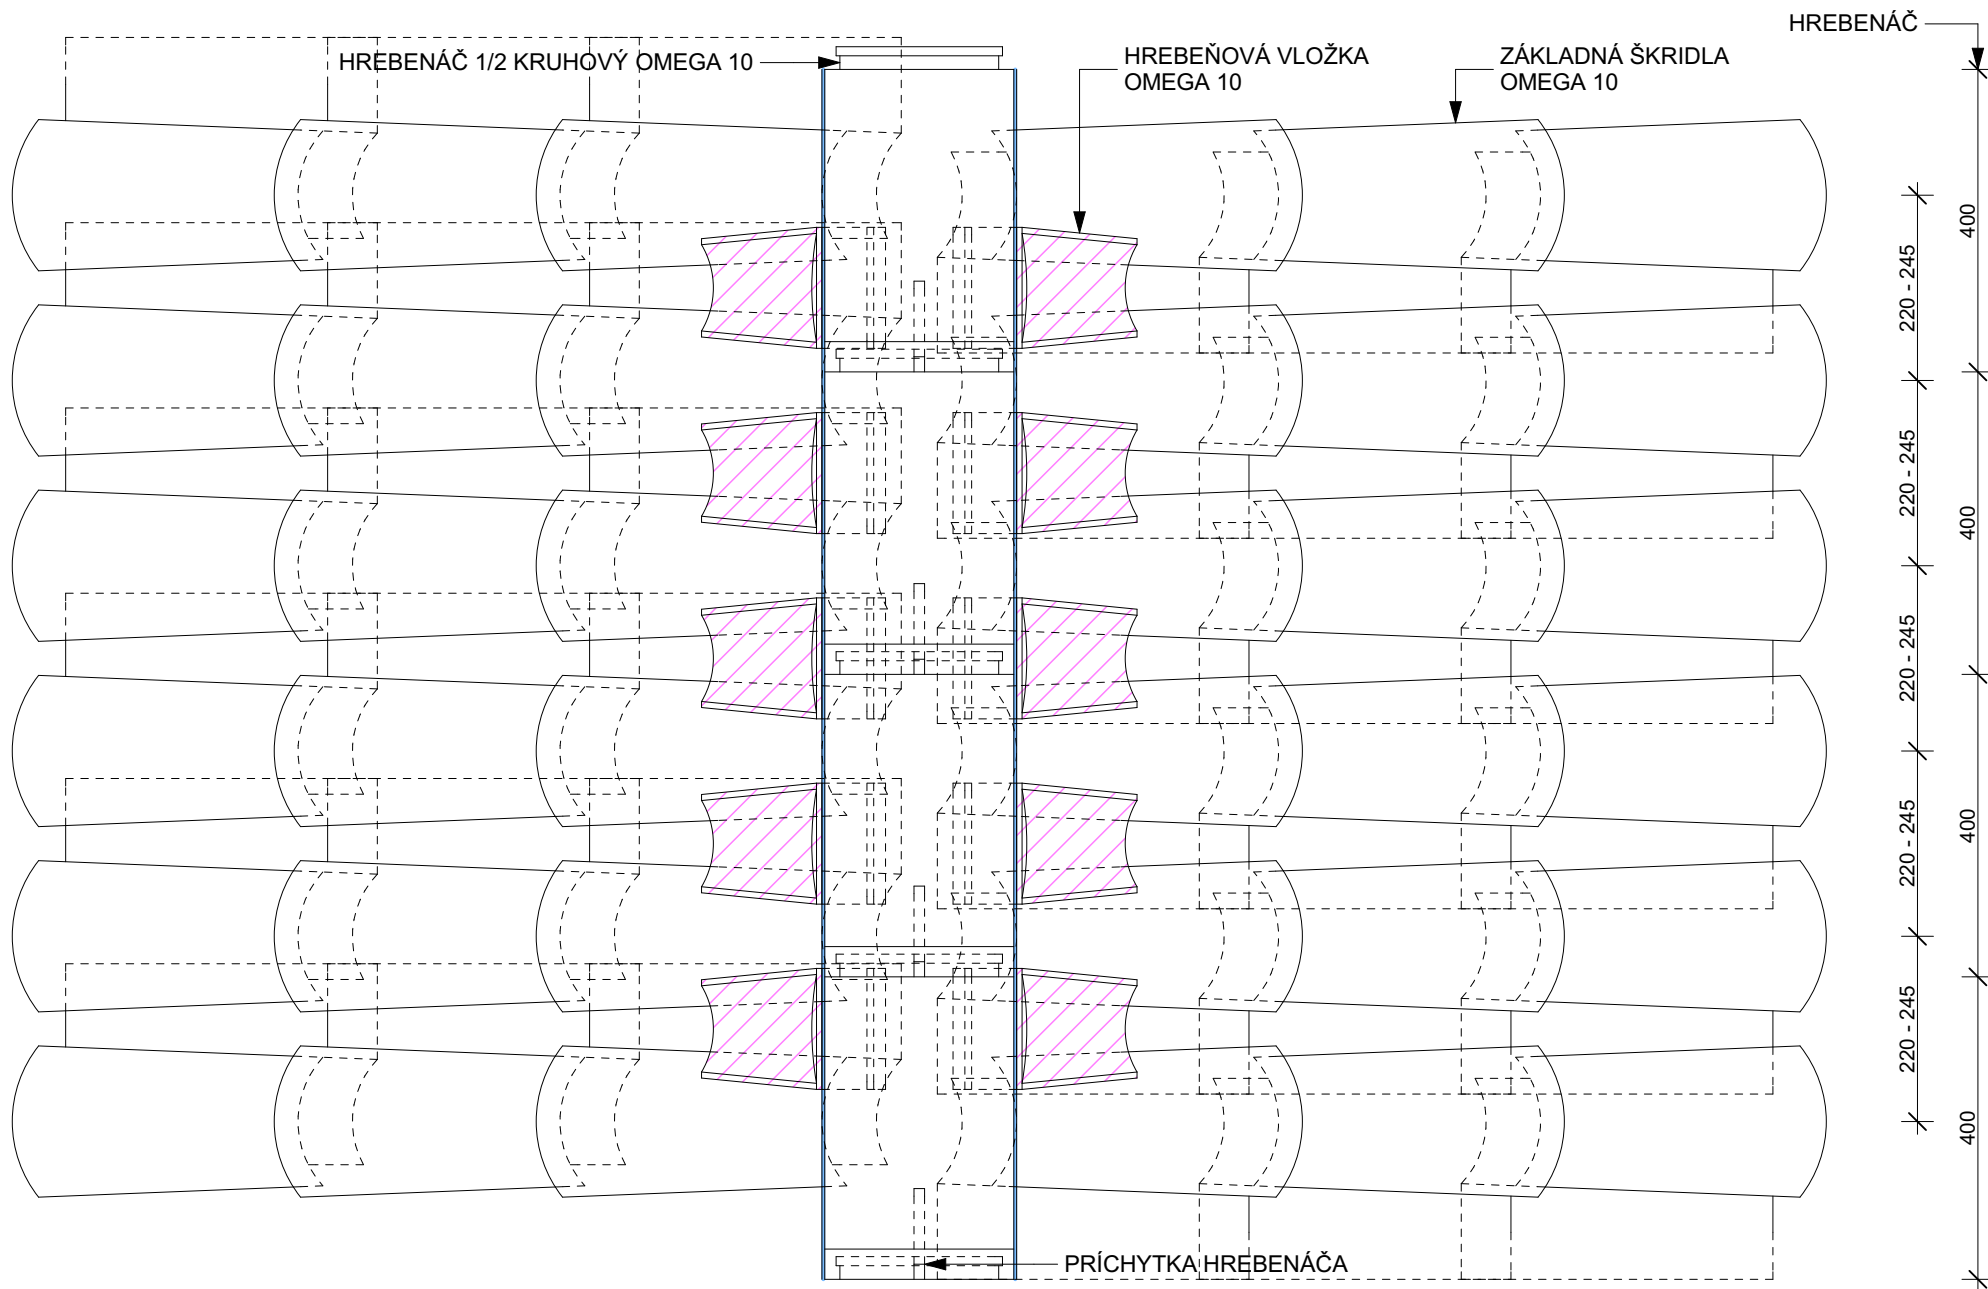


1. POHĽAD NA STRECHU OMEGA 10 M 1:10
RIEŠENIE HREBEŇA S POUŽITÍM HREBENÁČA

2. POHĽAD NA STRECHU OMEGA 10 M 1:10

UKONČENIE KRYTINY PULTOVEJ STRECHY PRI VYSOKEJ STENE

OMEGA 10 - ZÁKLADNÁ ŠKRIDLA

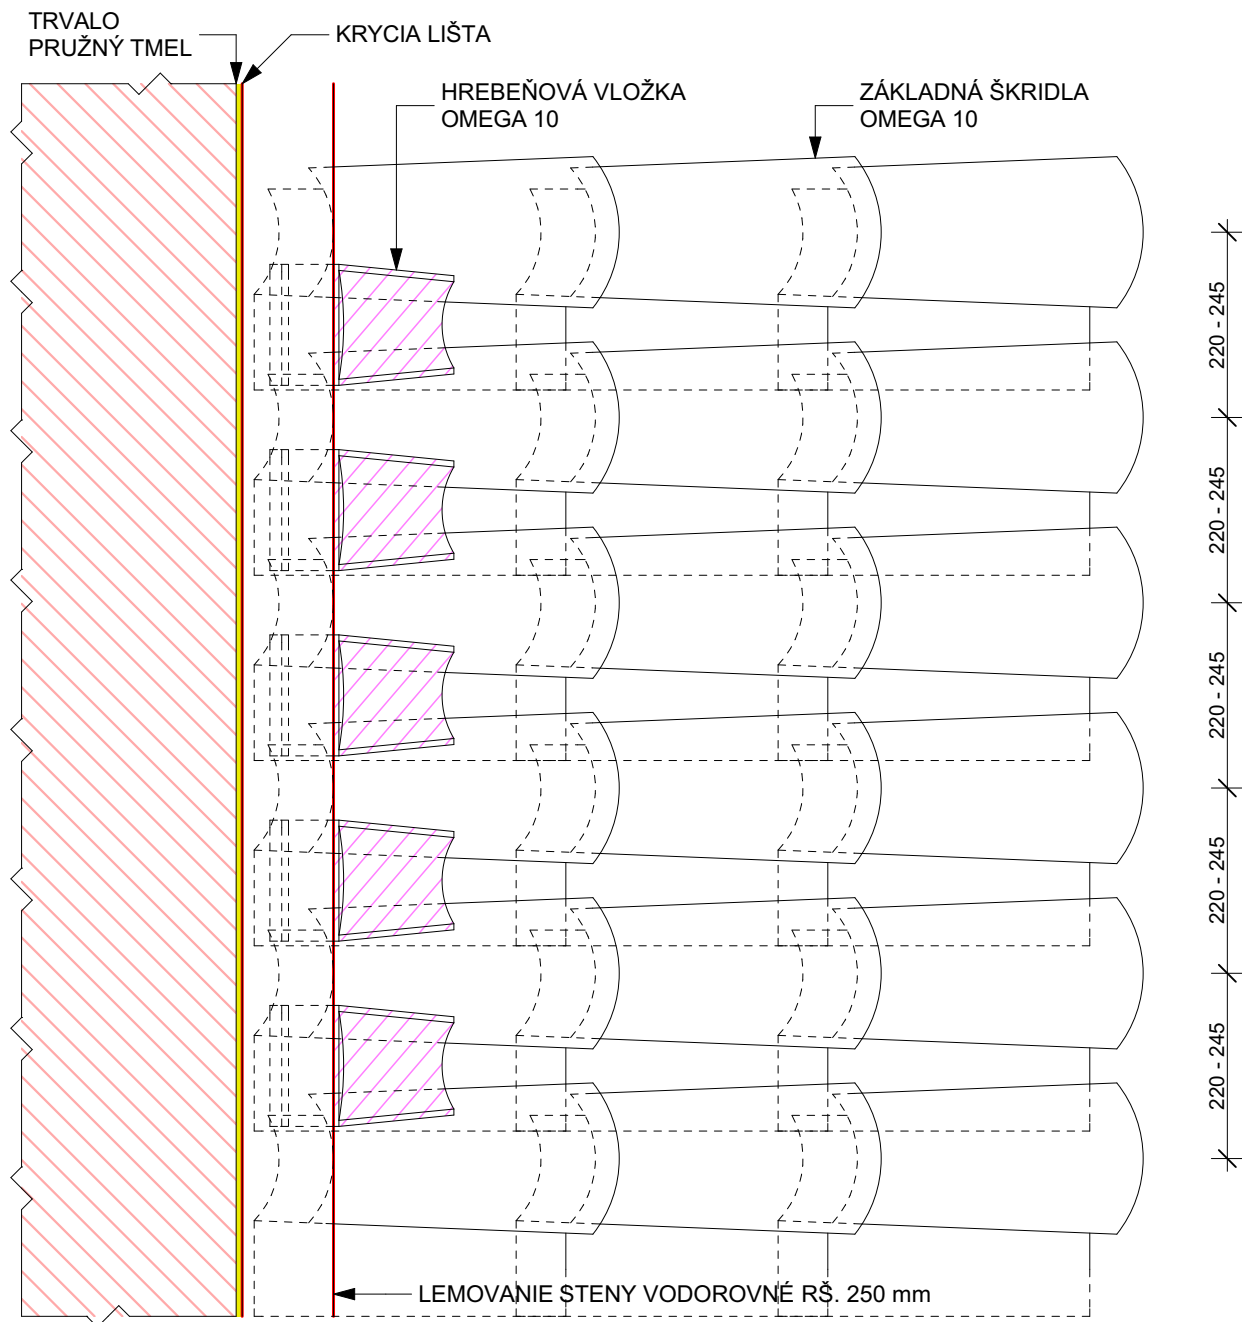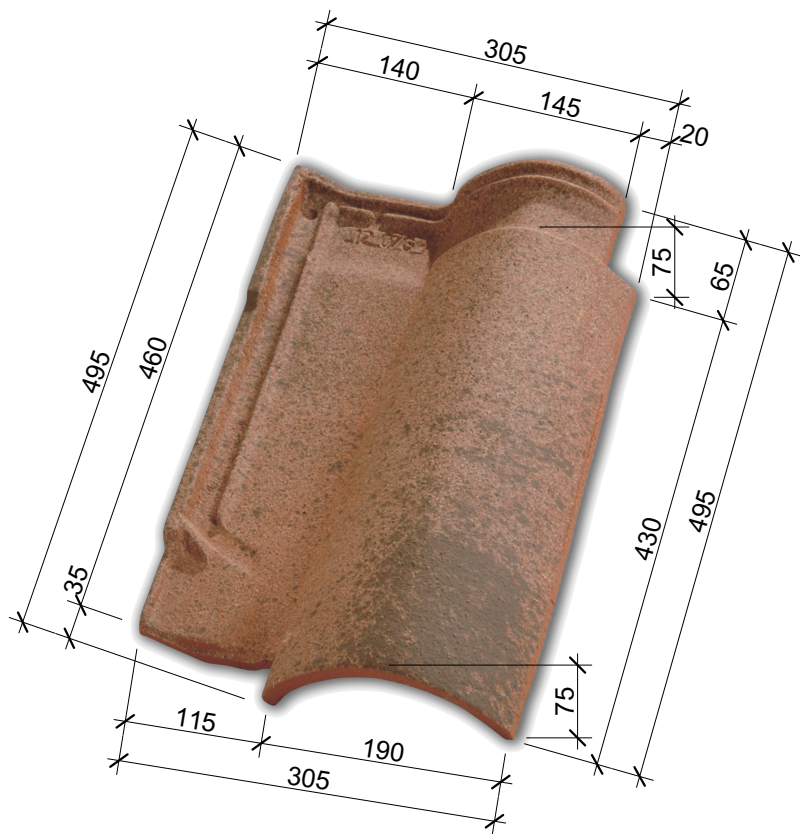

Adresa: Villatesta, s.r.o.

ul. Slobody (areál Agrostavu), 945 01 Komárno


Tel.: 0905 623 771

Office: 0917 346 223

E-mail: info@villatesta.sk

www.villatesta.sk

3. POHĽAD NA STRECHU OMEGA 10 M 1:10 UKONČENIE KRYTINY PRI KOMÍNE

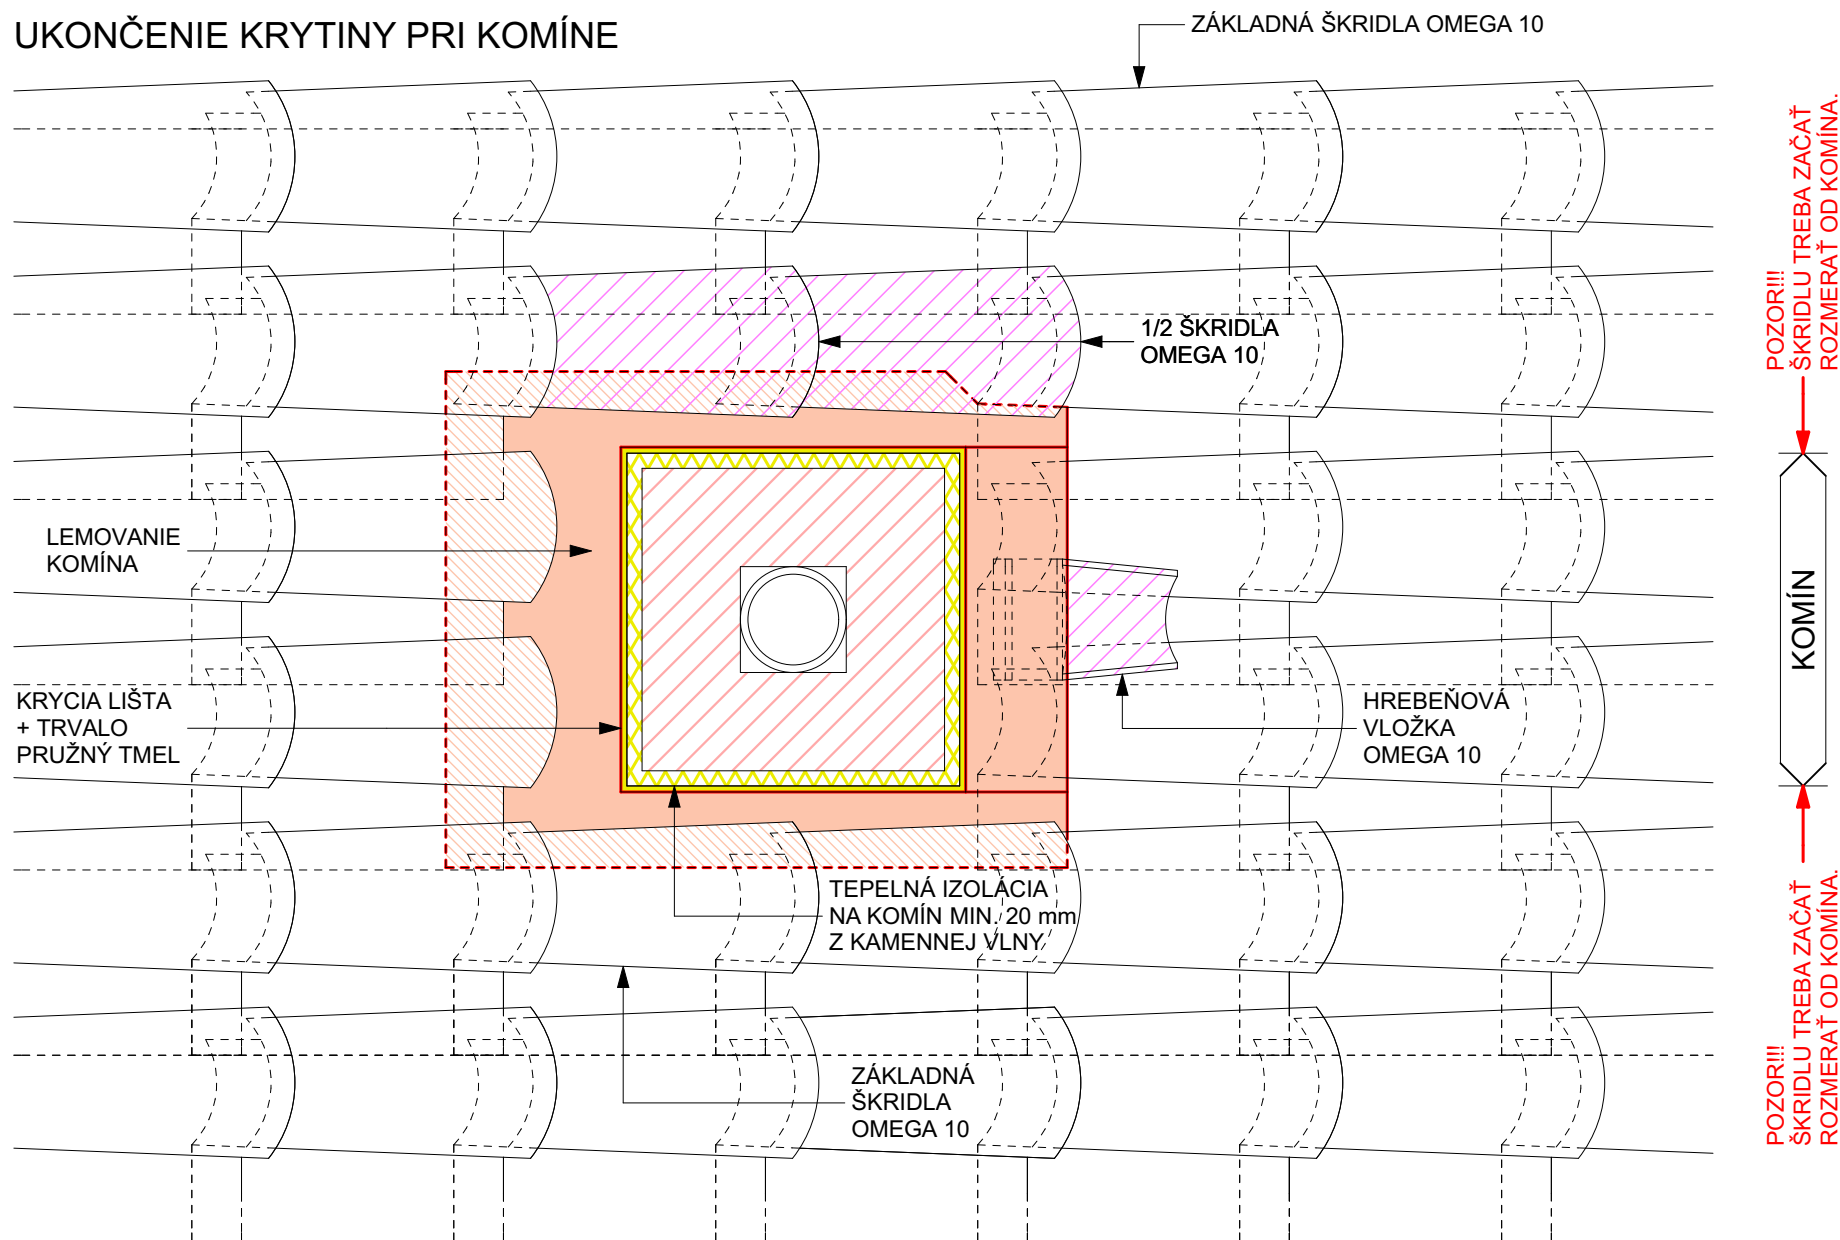

VILLATESTA®
ARCHITECTURE

Adresa: Villatesta, s.r.o.
ul. Slobody (areál Agrostavu), 945 01 Komárno
Tel.: 0905 623 771 Office: 0917 346 223
E-mail: info@villatesta.sk www.villatesta.sk

OMEGA 10 KERAMICKÉ NÁROŽNÉ VLOŽKY






VILLATESTA®
ARCHITECTURE

PLEIN SUD DETAILY



EDILIANS

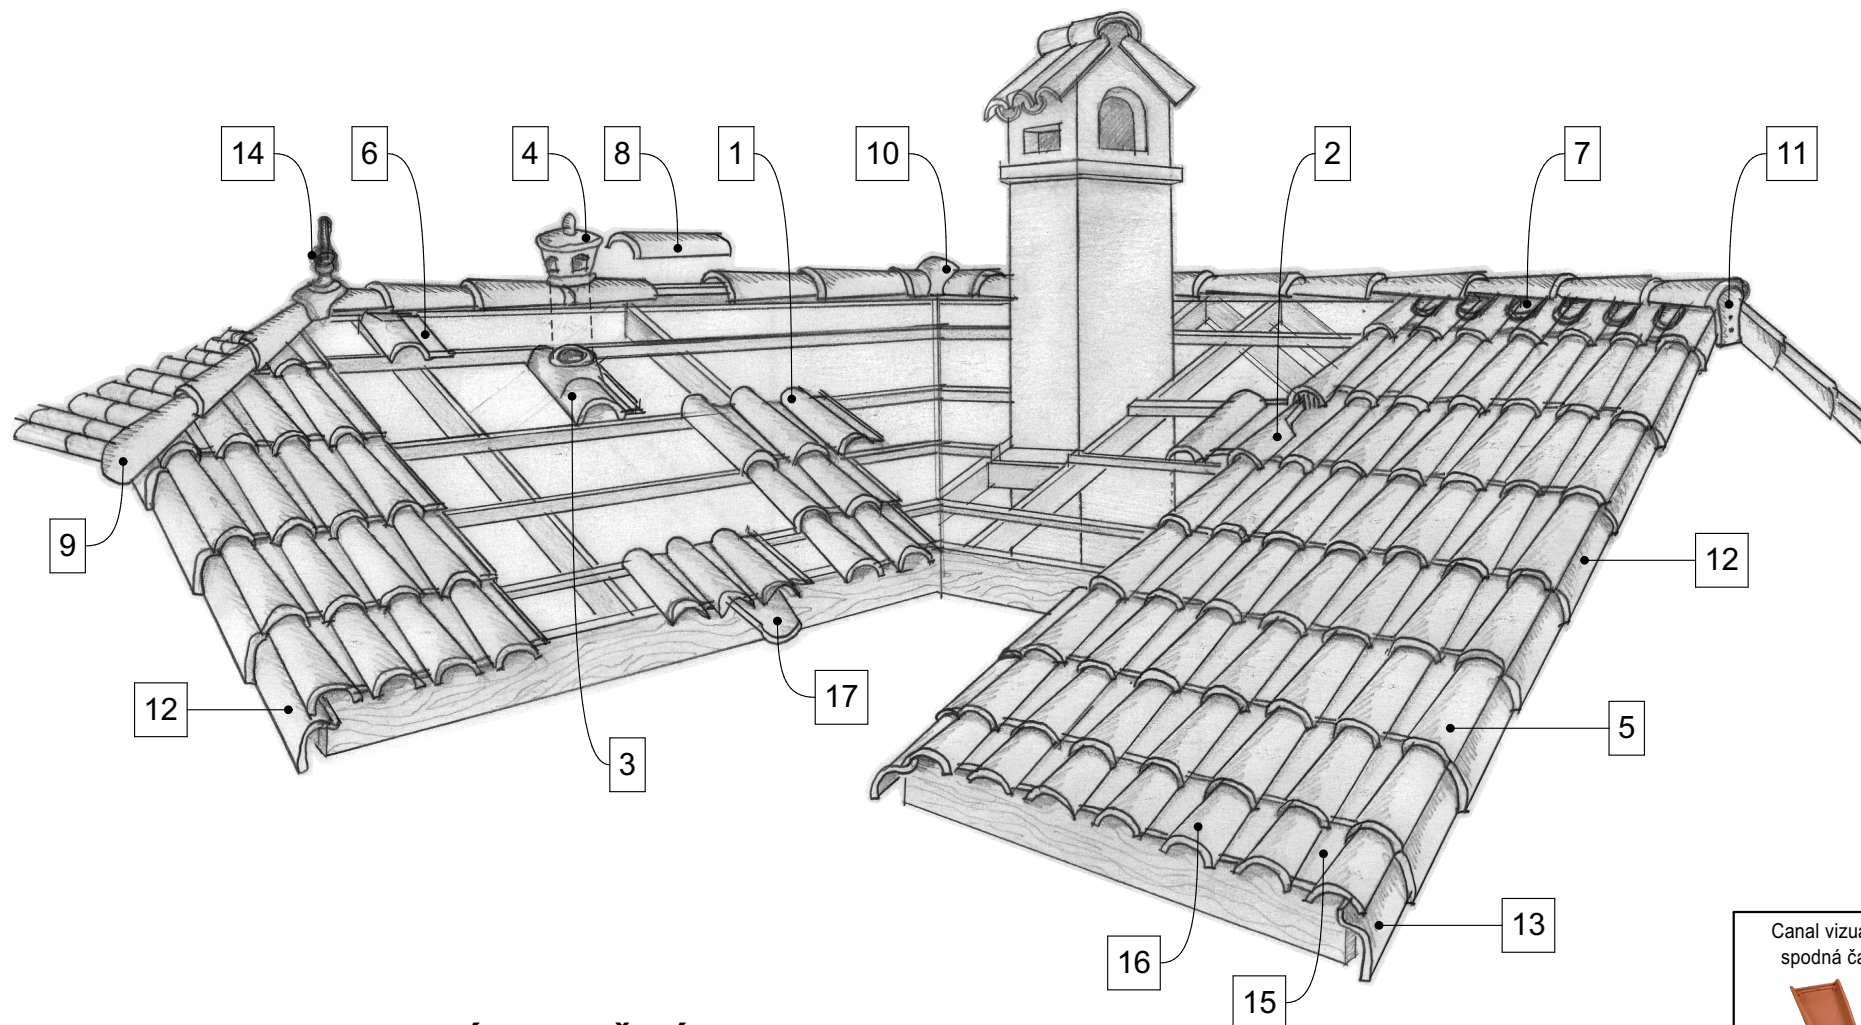

PLEIN SUD KERAMICKÉ STREŠNÉ DOPLNKY

1. Základná škridla	2. Vetracia škridla	3. Prestupová škridla	4. Klobúk prestupovej škridly	5. Škridla 1/2	6. Hrebeňová škridla 2/3 na výšku	7. Hrebeňová vložka	8. Hrebeňáč kónický	9. Koncový hrebeňáč kónický	10. Rozbočovací hrebeňáč	11. Koncový uzáver hrebeňáča	12. Okrajová škridla	13. Okrajová škridla spodná časť	14. Vežičky	15. Dvojitá škridla 2/3 na výšku	16. Škridla 2/3 na výšku	17. Odkvapová vložka
																

Plein Sud technické parametre

Minimálny sklon strechy (°): 14
 Spotreba pri latovaní 392 mm (ks/m²): 10
 Hmotnosť (kg/ks): 4,4
 Hmotnosť pri latovaní 392 mm (kg/m²): 44

Latovanie (mm): 392 ± 12
 Krycia šírka (mm): 231 – 258
 Krycia dĺžka (mm): 380 – 404
 Počet škridiel na palete (ks): 180

Adresa: Villatesta, s.r.o.
 ul. Slobody (areál Agrostavu), 945 01 Komárno
 Tel.: 0905 623 771 Office: 0917 346 223
 E-mail: info@villatesta.sk www.villatesta.sk



VILLATESTA[®]
 A R C H I T E C T U R E


Technické parametre

bm latovania na m2 plochy strechy :
 - pri latovaní 380 mm = 2,63 bm
 - pri latovaní 392 mm = 2,55 bm
 - pri latovaní 404 mm = 2,47 bm


Hmotnosť / m² : ≈ 44 kg (10 ks / m²)
 Latovanie : ≈ 392 mm +/- 12 mm
 Krycia šírka : 244 mm +/- 13 mm
 Počet kusov na palete : 180

Inštalčné schémy


Inštalácia bez okrajových škriadiel

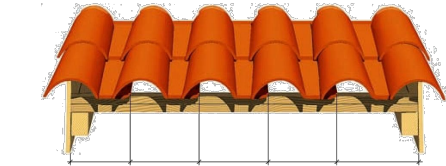

Inštalácia s okrajovými škriadielmi

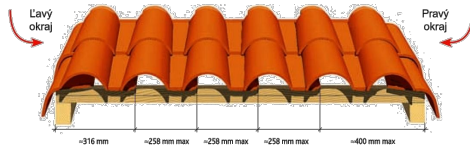

Latovanie

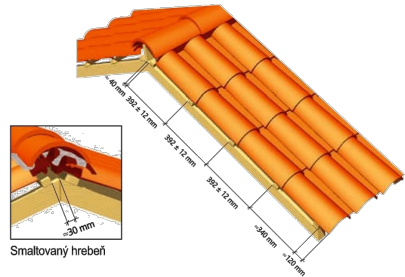


Rôzne inštalácie odkvapovej škriadiľky typu Canal a základnej škriadiľky 1/2

Ukladanie typu "zarovnané":



Ukladanie typu "chrlič":

Ukladanie typu "viečko":

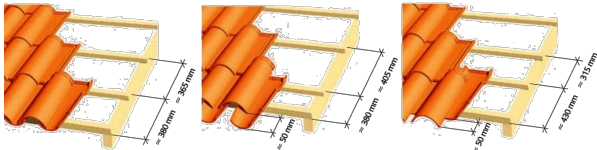

Odkvapová škriadiľa

Hrebeňová škriadiľa

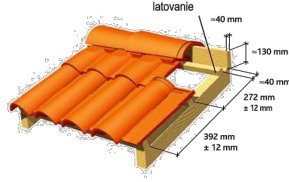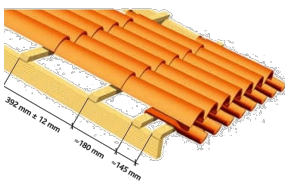

Hrebeňáč a hrebeňová škriadiľa 2/3

Keramické doplnky

Doplnky plochy strechy



Základná škriadiľa 2/3
Réf. 106.11


Vetracia škriadiľa
(vetrací otvor = 51 cm²)
Réf. 106.20



Prestupová škriadiľa
ø 150 mm
Réf. 106.32



Klobúk prestupovej škriadiľky
ø 159 (vetrací otvor: 226 cm²)
Réf. 1002

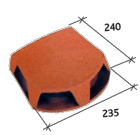


Klobúk prestupovej škriadiľky
ø 120 a 150 mm (vetrací otvor: 130 cm²)
Réf. 1000

Doplnky štítu



Základná škriadiľa 1/2
Réf. 106.0

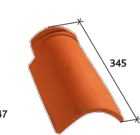


2/3 základnej škriadiľky 1/2
Réf. 106.04




Okrajová škriadiľa
pravá Réf. 101.41
ľavá Réf. 101.42

Doplnky štítu

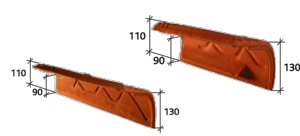

Okrajová škriadiľa okruhá
(2,6 kg / bm pri latovaní 392 mm)
pravá Réf. 106.55
ľavá Réf. 106.56


Okrajová škriadiľa okruhá 2/3
pravá Réf. 106.59
ľavá Réf. 106.60

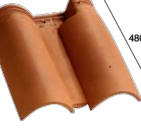


Dvojitá škriadiľa
(2,6 / bm)
Réf. 106.90




Dvojitá škriadiľa 2/3
Réf. 106.92

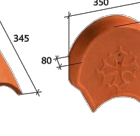


Koncový uzáver hrebeňáča
kríd
Réf. 811

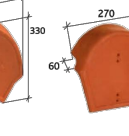

Koncový uzáver hrebeňáča
1/2 kruhový
Réf. 821

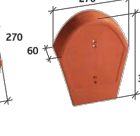


Koncový uzáver hrebeňáča
1/2 kruhový veľký
Réf. 814

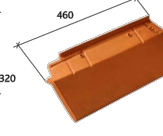


Bardelis ľavý Réf. 1053
Bardelis pravý Réf. 1052

Doplnky štítu

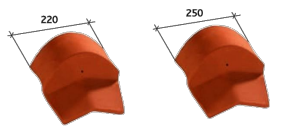


Koncový uzáver hrebeňáča pre
Bardelis (malý)
Réf. 818


Koncový uzáver hrebeňáča pre
Bardelis (veľký)
Réf. 815

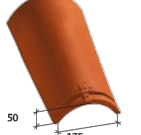


Hrebeňáč konický
(2,5 - 3 / bm)
Réf. 708

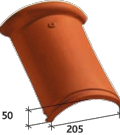


Hrebeňáč 1/2 kruhový
(2,5 / bm)
Réf. 707

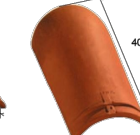

Koncový hrebeňáč konický
Réf. 871

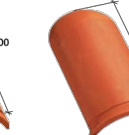

Koncový hrebeňáč 1/2 kruhový
Réf. 867

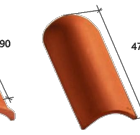


Koncový hrebeňáč typu Canal
Réf. 868




Rozbočovací hrebeňáč 3
a 4 Réf. 905 a Réf. 909

Doplnky hrebeňa

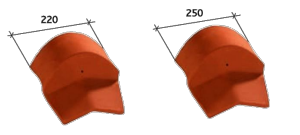


Koncový uzáver hrebeňáča pre
Bardelis (malý)
Réf. 818


Koncový uzáver hrebeňáča pre
Bardelis (veľký)
Réf. 815

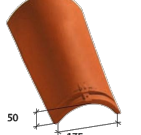


Hrebeňáč konický
(2,5 - 3 / bm)
Réf. 708

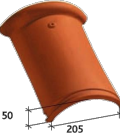


Hrebeňáč 1/2 kruhový
(2,5 / bm)
Réf. 707

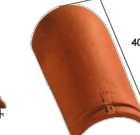

Koncový hrebeňáč konický
Réf. 871

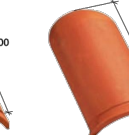

Koncový hrebeňáč 1/2 kruhový
Réf. 867

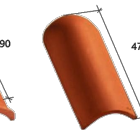

Koncový hrebeňáč typu Canal
Réf. 868



Rozbočovací hrebeňáč 3
a 4 Réf. 905 a Réf. 909

Doplnky hrebeňa



Rozbočovací hrebeňáč 3
Réf. 935 a 936

Vežička
Réf. 985




Vežička
Réf. 986



Vežička
Réf. 987




Hrebeňová škriadiľa 2/3
Réf. 106.102

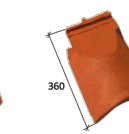

1/2 hrebeňovej škriadiľky 2/3
Réf. 106.107



Keramicická vložka hrebeňa
(8,1 l bm hrebeňa)
Réf. 111.141

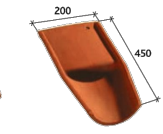


Odkvapová škriadiľa
Réf. 1091

Doplnky pod hrebeň




Hrebeňová škriadiľa 2/3
Réf. 106.102

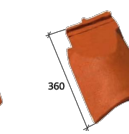

1/2 hrebeňovej škriadiľky 2/3
Réf. 106.107



Keramicická vložka hrebeňa
(8,1 l bm hrebeňa)
Réf. 111.141

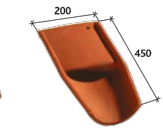


Odkvapová škriadiľa
Réf. 1091

Ostatné doplnky



Odkvapová škriadiľa typu Canal
Réf. 1093

Solárne fotovoltaické škriadiľa

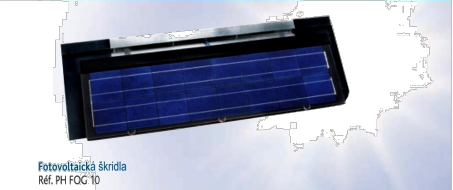

Fotovoltaická škriadiľa
Réf. PH FOG 10

PRÍRODNÝ
PRODUKT
bez silikónu

Vodná
nasiakavosť
do 5%

CE


Záruka
30 rokov

ORIGINE
FRANCE
GARANTIE


Adresa: Villatesta, s.r.o.
 ul. Slobody (areál Agrostavu), 945 01 Komárno
 Tel.: 0905 623 771 Office: 0917 346 223
 E-mail: info@villatesta.sk www.villatesta.sk



VILLATESTA[®]
ARCHITECTURE

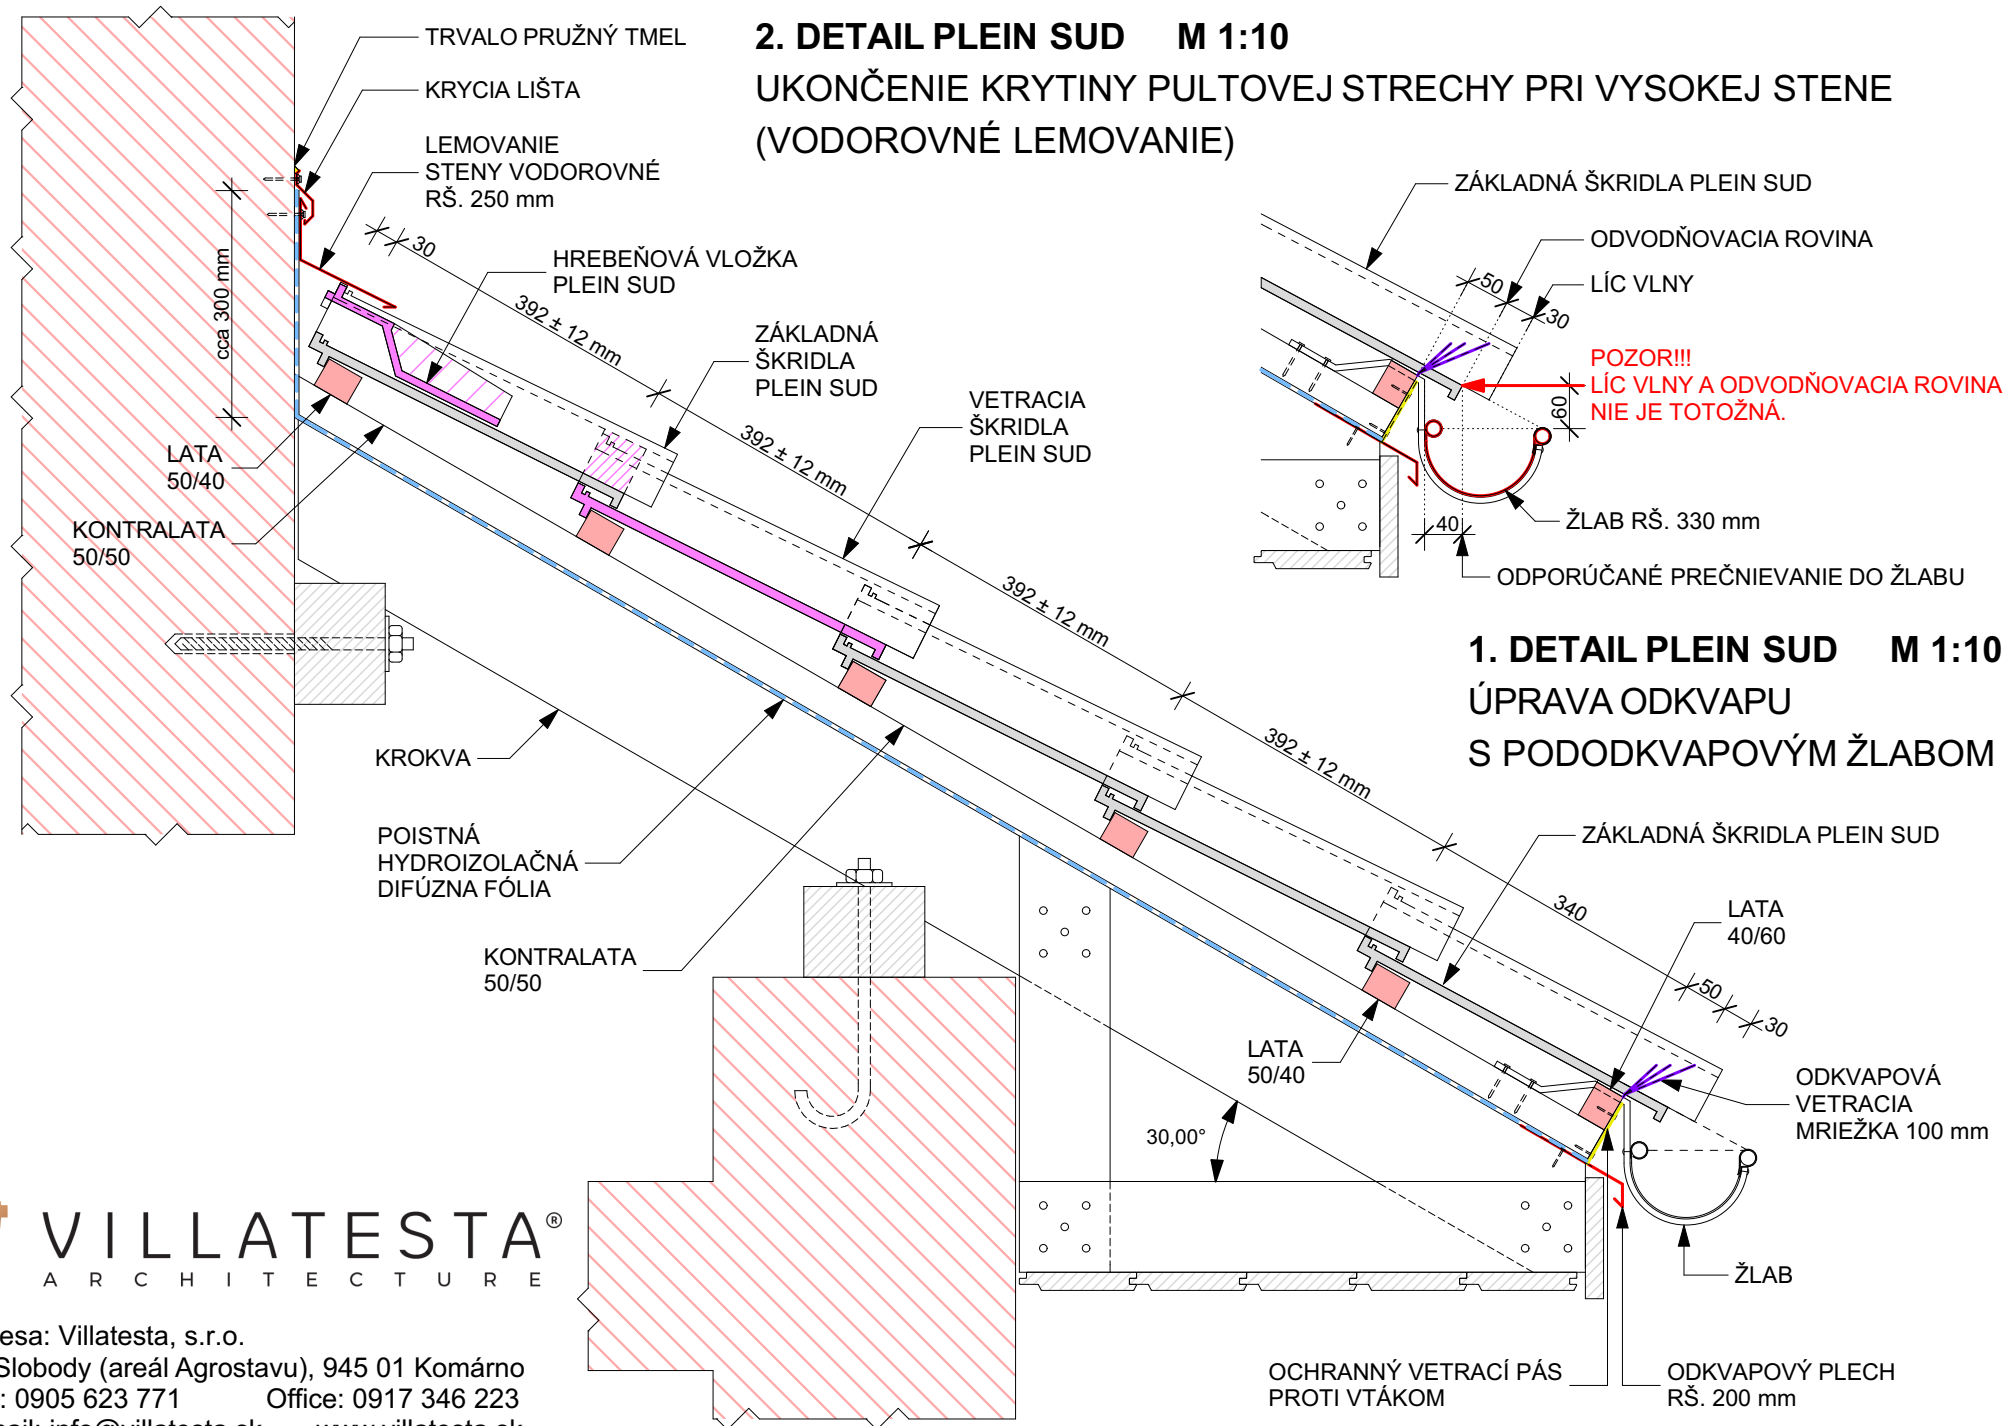

3. DETAIL PLEIN SUD M 1:10 RIEŠENIE HREBEŇA S POUŽITÍM HREBENÁČA


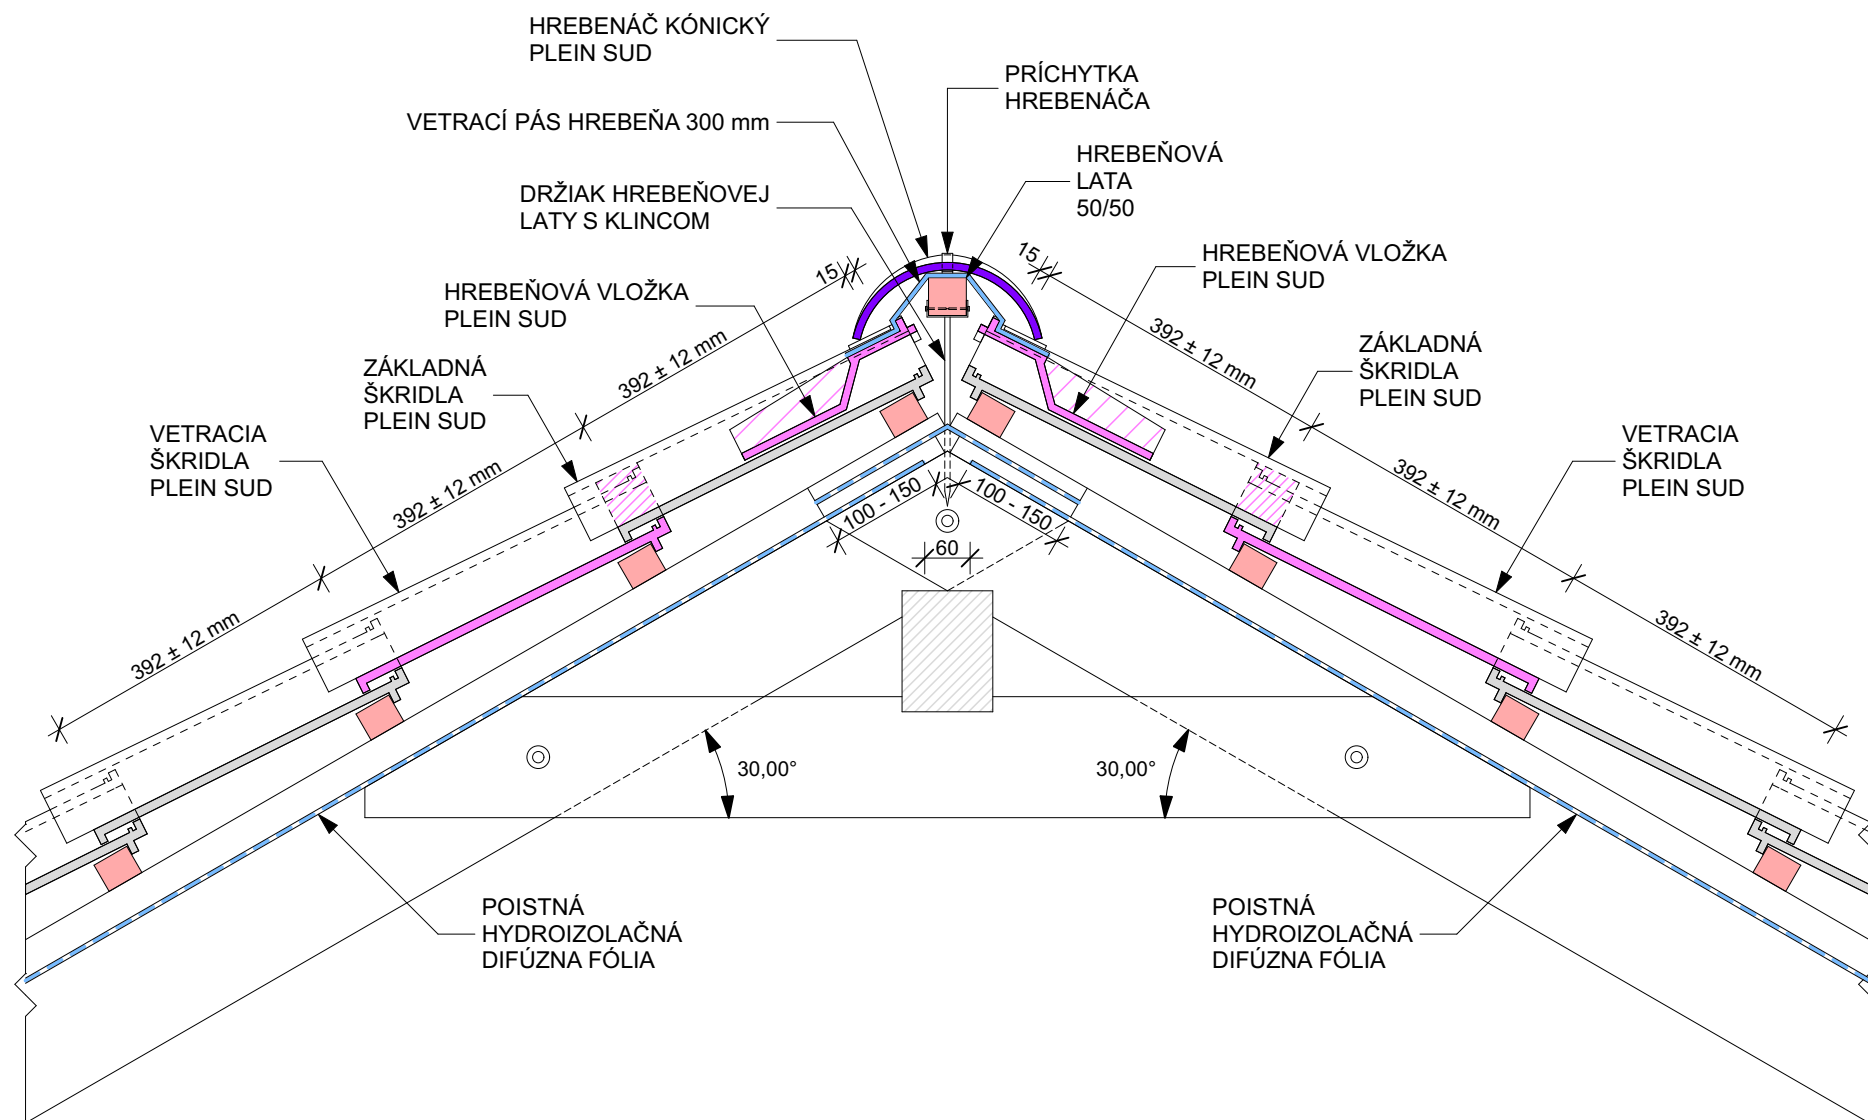


VILLATESTA[®]
ARCHITECTURE


Adresa: Villatesta, s.r.o.
ul. Slobody (areál Agrostavu), 945 01 Komárno
Tel.: 0905 623 771 Office: 0917 346 223
E-mail: info@villatesta.sk www.villatesta.sk

4. DETAIL PLEIN SUD M 1:10

RIEŠENIE ZAKÁZANÉHO ODKVAPU S OKRAJOVOU ŠKRIDLŔOU

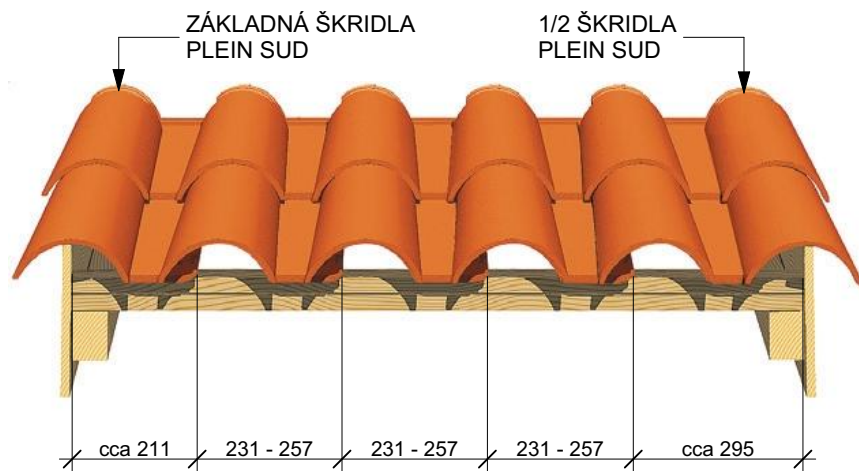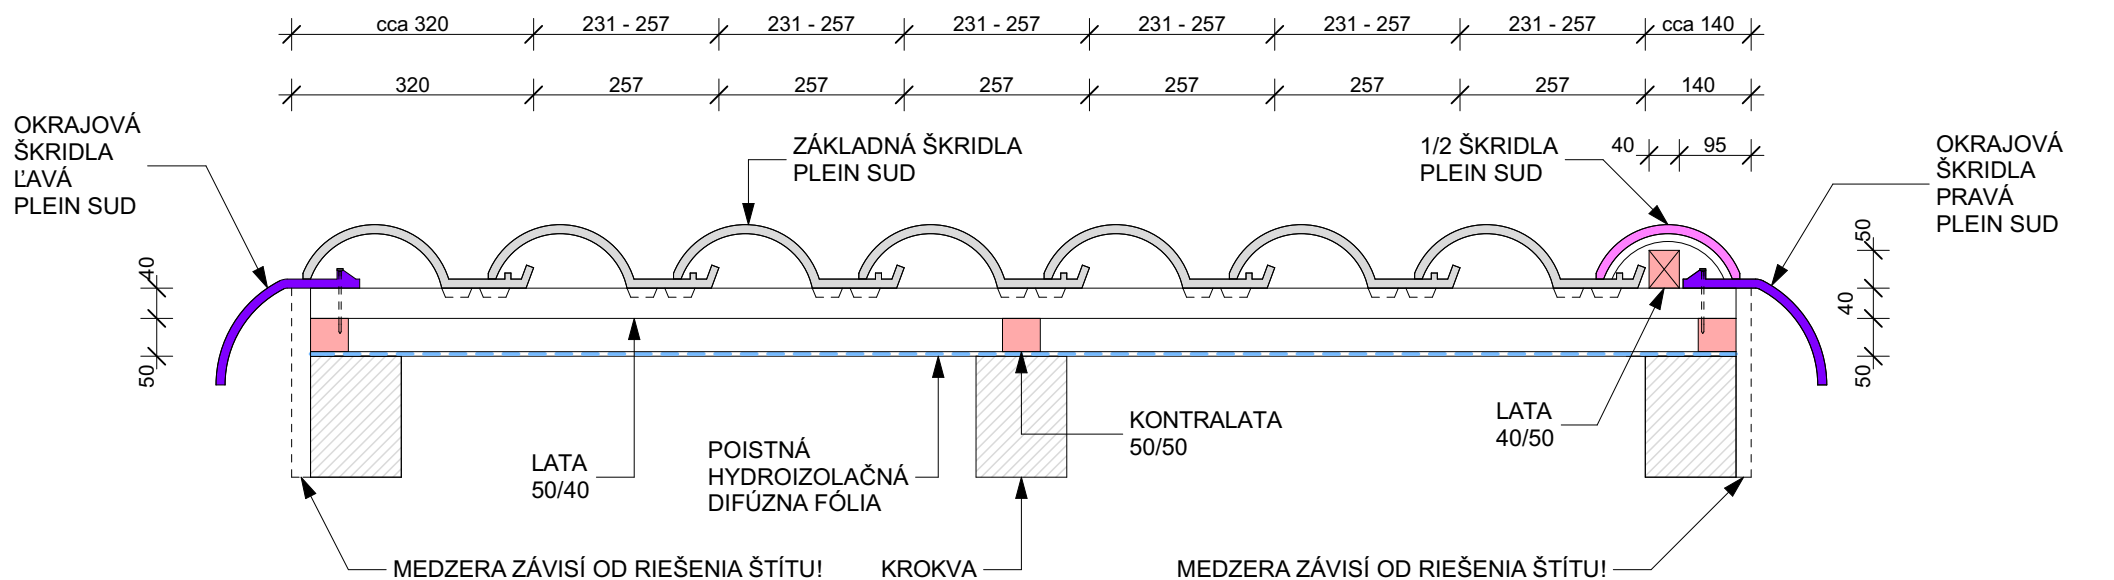

RIEŠENIE ZAKÁZANÉHO ODKVAPU
S 1/2 ŠKRIDLŔOU A ZÁKLADNOU ŠKRIDLŔOU

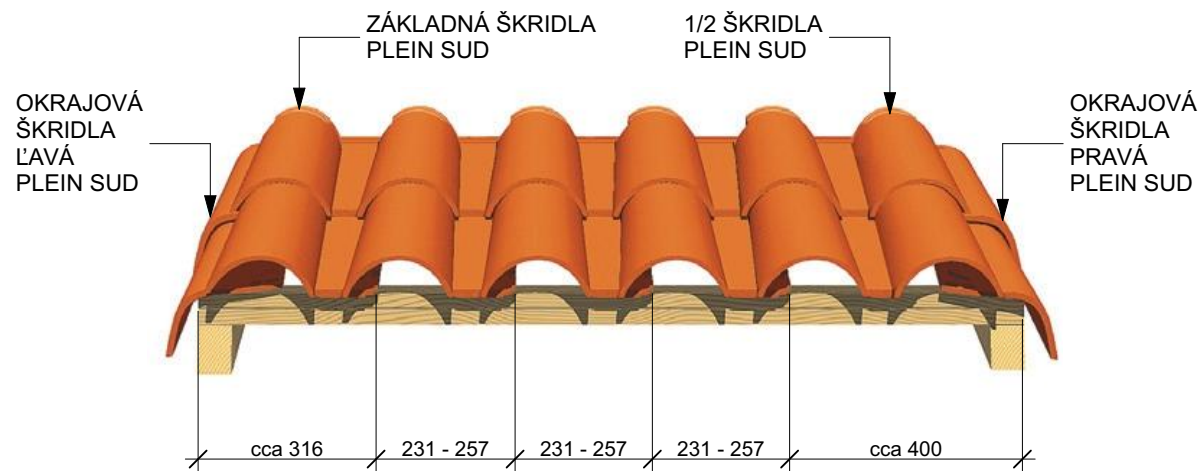

RIEŠENIE ZAKÁZANÉHO ODKVAPU
S OKRAJOVOU ŠKRIDLŔOU ĽAVOU A PRAVOU





VILLATESTA[®]
ARCHITECTURE

Adresa: Villatesta, s.r.o.
ul. Slobody (areál Agrostavu), 945 01 Komárno
Tel.: 0905 623 771 Office: 0917 346 223
E-mail: info@villatesta.sk www.villatesta.sk

5. DETAIL PLEIN SUD M 1:10

UKONČENIE KRYTINY PRI VYSOKEJ STENE (ŠIKMÉ LEMOVANIE)

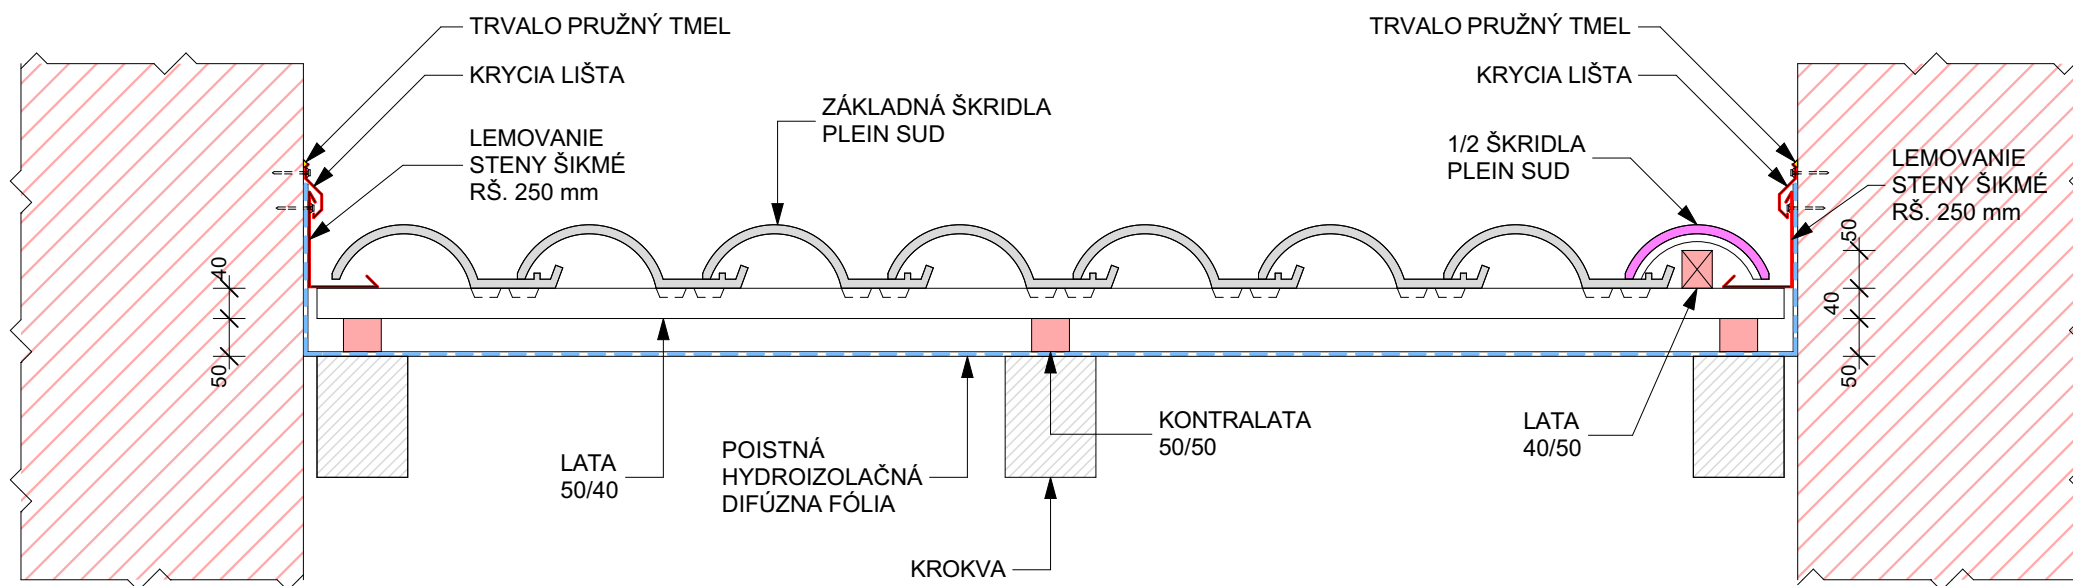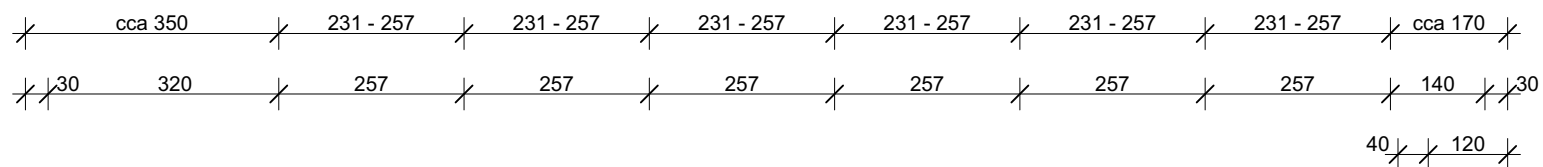

POZNÁMKY:

- SPÔSOB NAPOJENIA OPLECHOVANIA NA STENU MÔŽE MENIŤ PODĽA KONŠTRUKCIE A POVRCHOVEJ ÚPRAVY STENY!




VILLATESTA[®]
ARCHITECTURE

Adresa: Villatesta, s.r.o.
ul. Slobody (areál Agrostavu), 945 01 Komárno
Tel.: 0905 623 771 Office: 0917 346 223
E-mail: info@villatesta.sk www.villatesta.sk


6. DETAIL PLEIN SUD M 1:10

MOŽNOSTI REALIZÁCIE ODKVAPU


1. ALT.

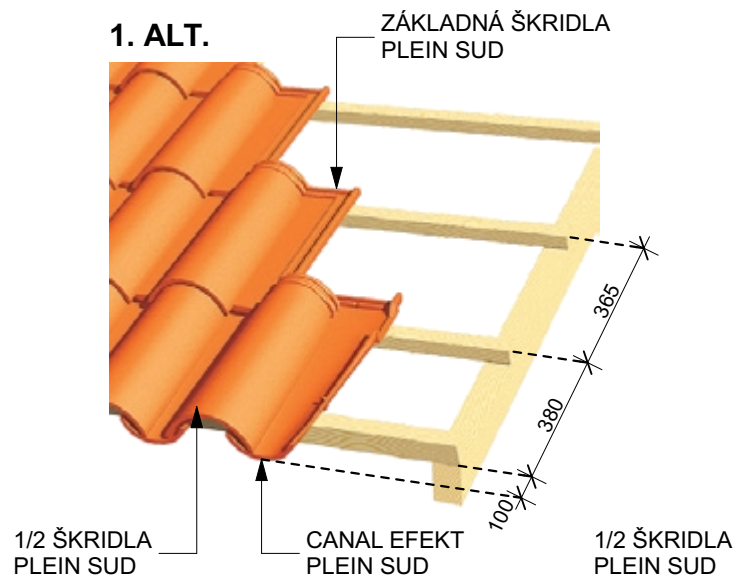


2. ALT.

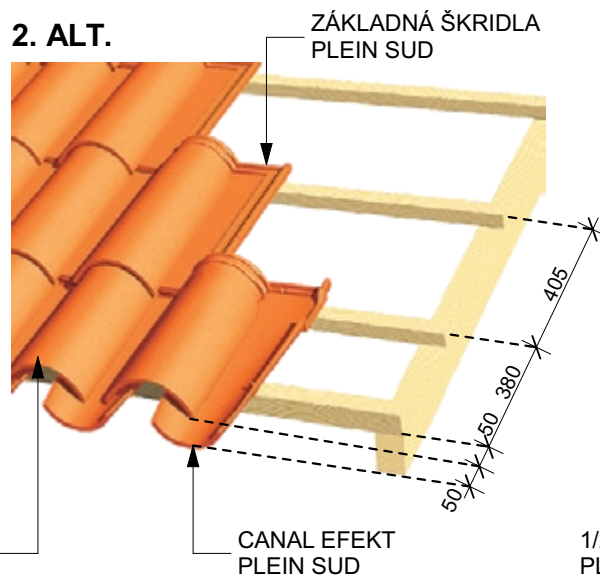


3. ALT.

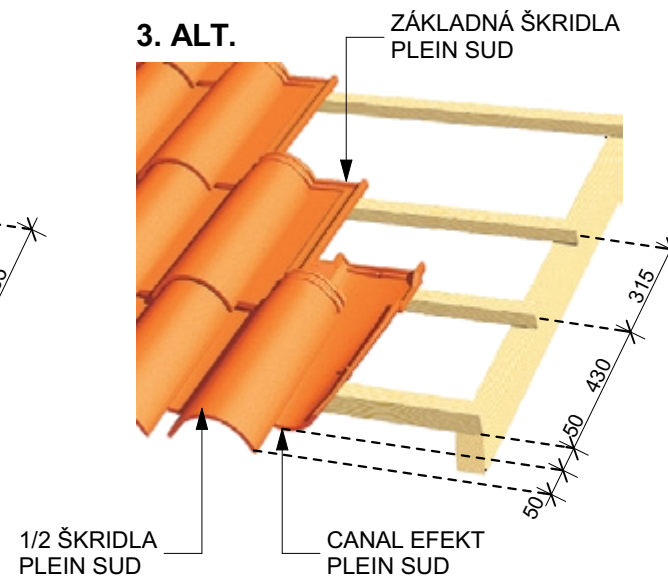


1/2 ŠKRIDLA PLEIN SUD

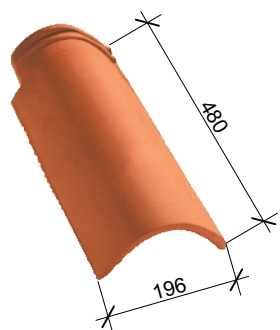


CANAL EFEKT PLEIN SUD

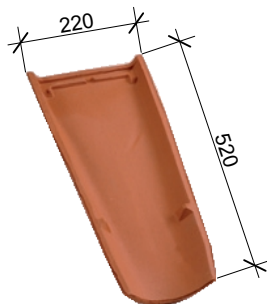


ZÁKLADNÁ ŠKRIDLA PLEIN SUD

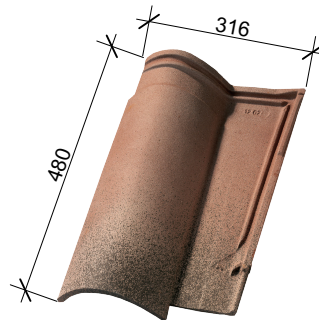

4. ALT.

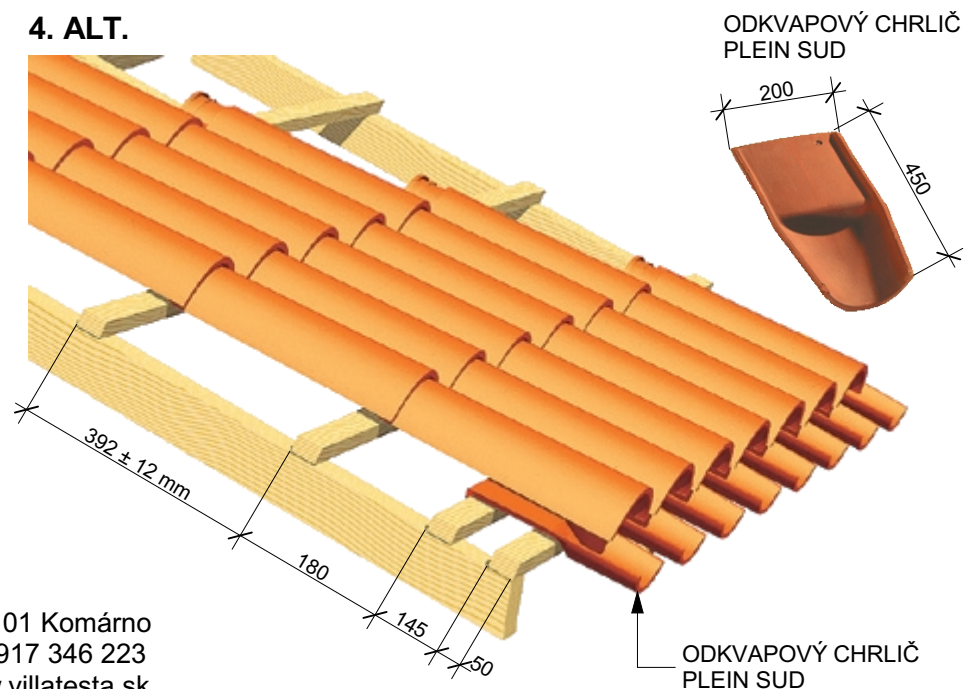


7. DETAIL PLEIN SUD M 1:10
RIEŠENIE HREBEŇA NA PULTOVEJ STRECHE
VARIANTA "A"

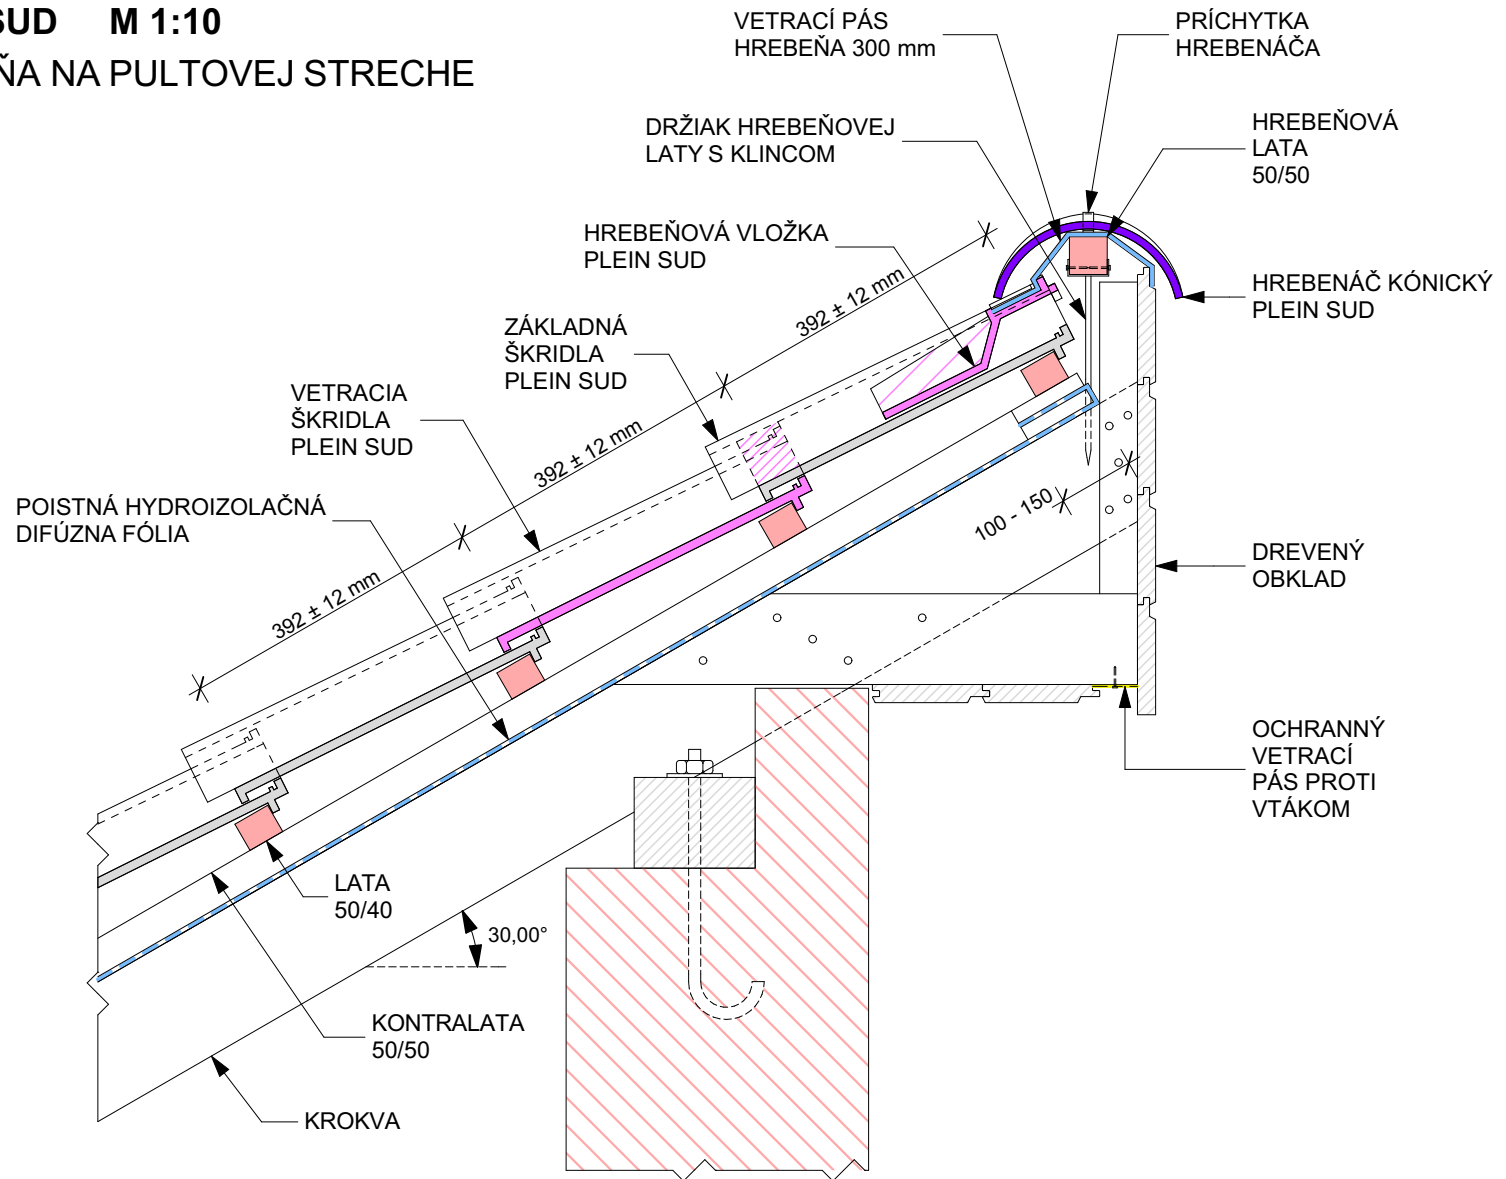

VILLATESTA[®]
 ARCHITECTURE

Adresa: Villatesta, s.r.o.
 ul. Slobody (areál Agrostavu), 945 01 Komárno
 Tel.: 0905 623 771 Office: 0917 346 223
 E-mail: info@villatesta.sk www.villatesta.sk


8. DETAIL PLEIN SUD M 1:10
RIEŠENIE HREBEŇA NA PULTOVEJ STRECHE
VARIANTA "B"

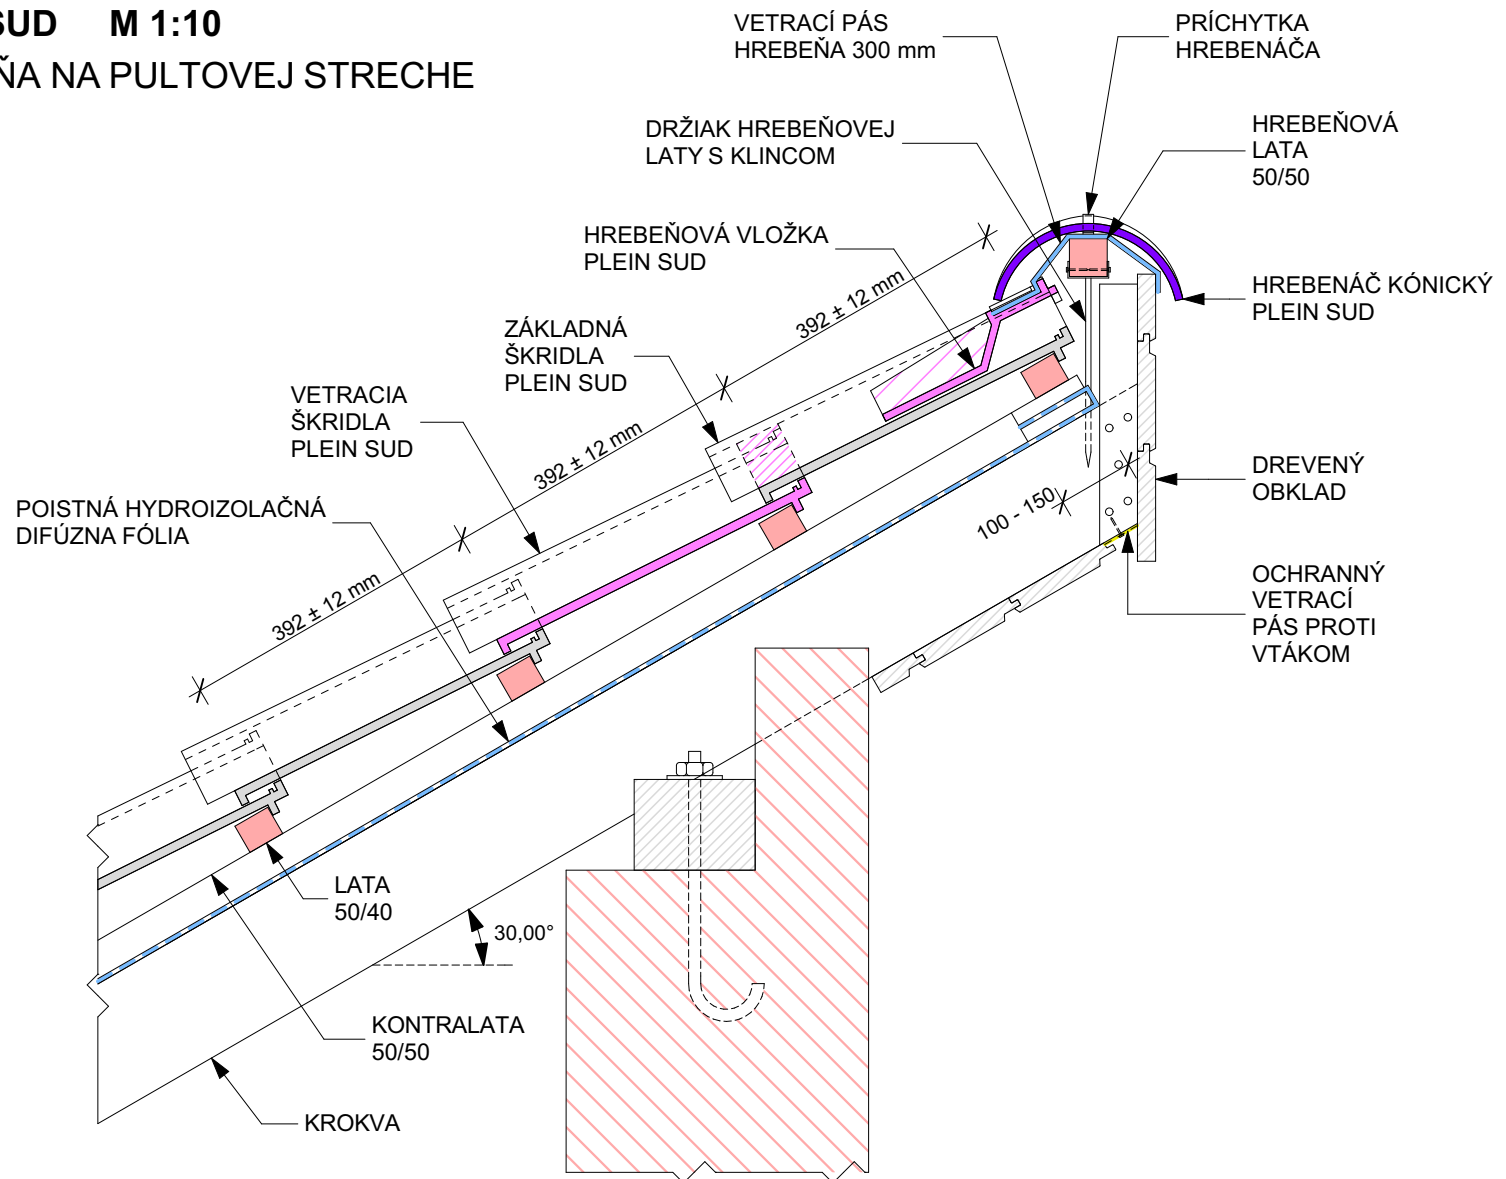

VILLATESTA[®]
 ARCHITECTURE

Adresa: Villatesta, s.r.o.
 ul. Slobody (areál Agrostavu), 945 01 Komárno
 Tel.: 0905 623 771 Office: 0917 346 223
 E-mail: info@villatesta.sk www.villatesta.sk


9. DETAIL PLEIN SUD M 1:10
RIEŠENIE HREBEŇA NA PULTOVEJ STRECHE
VARIANTA "C"

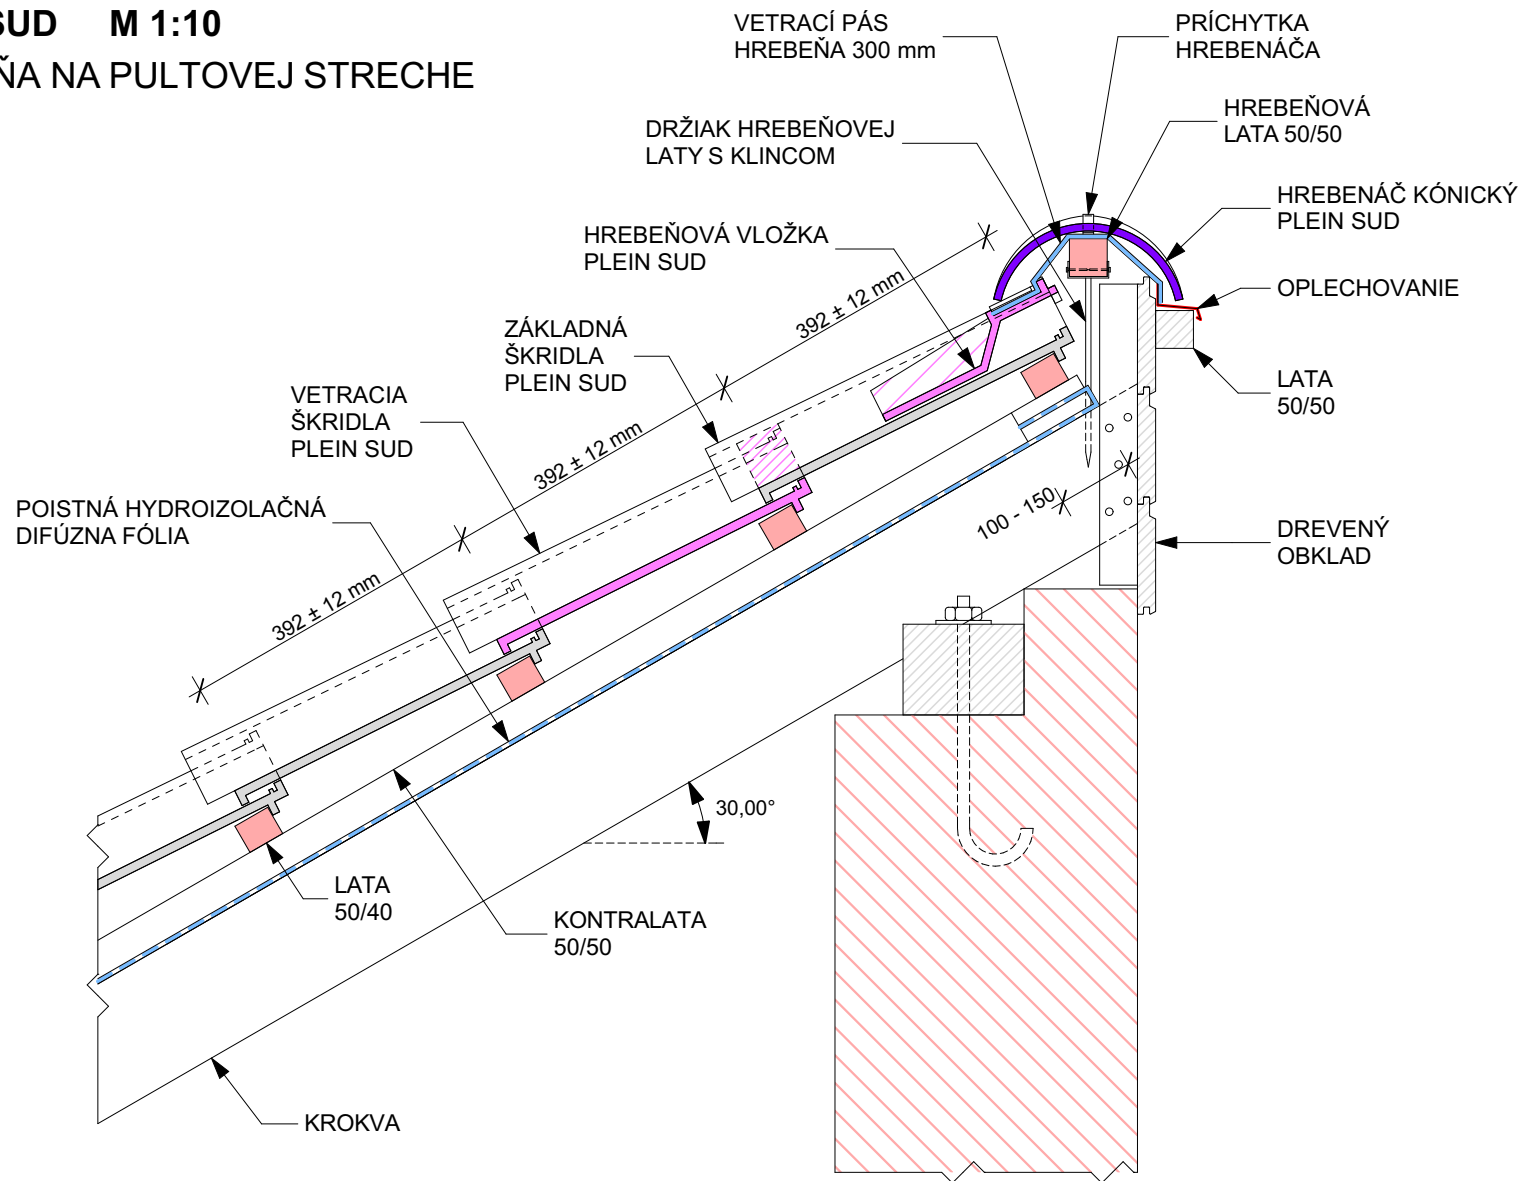

VILLATESTA[®]
 ARCHITECTURE

Adresa: Villatesta, s.r.o.
 ul. Slobody (areál Agrostavu), 945 01 Komárno
 Tel.: 0905 623 771 Office: 0917 346 223
 E-mail: info@villatesta.sk www.villatesta.sk


10. DETAIL PLEIN SUD M 1:10
RIEŠENIE HREBEŇA NA PULTOVEJ STRECHE
VARIANTA "D"

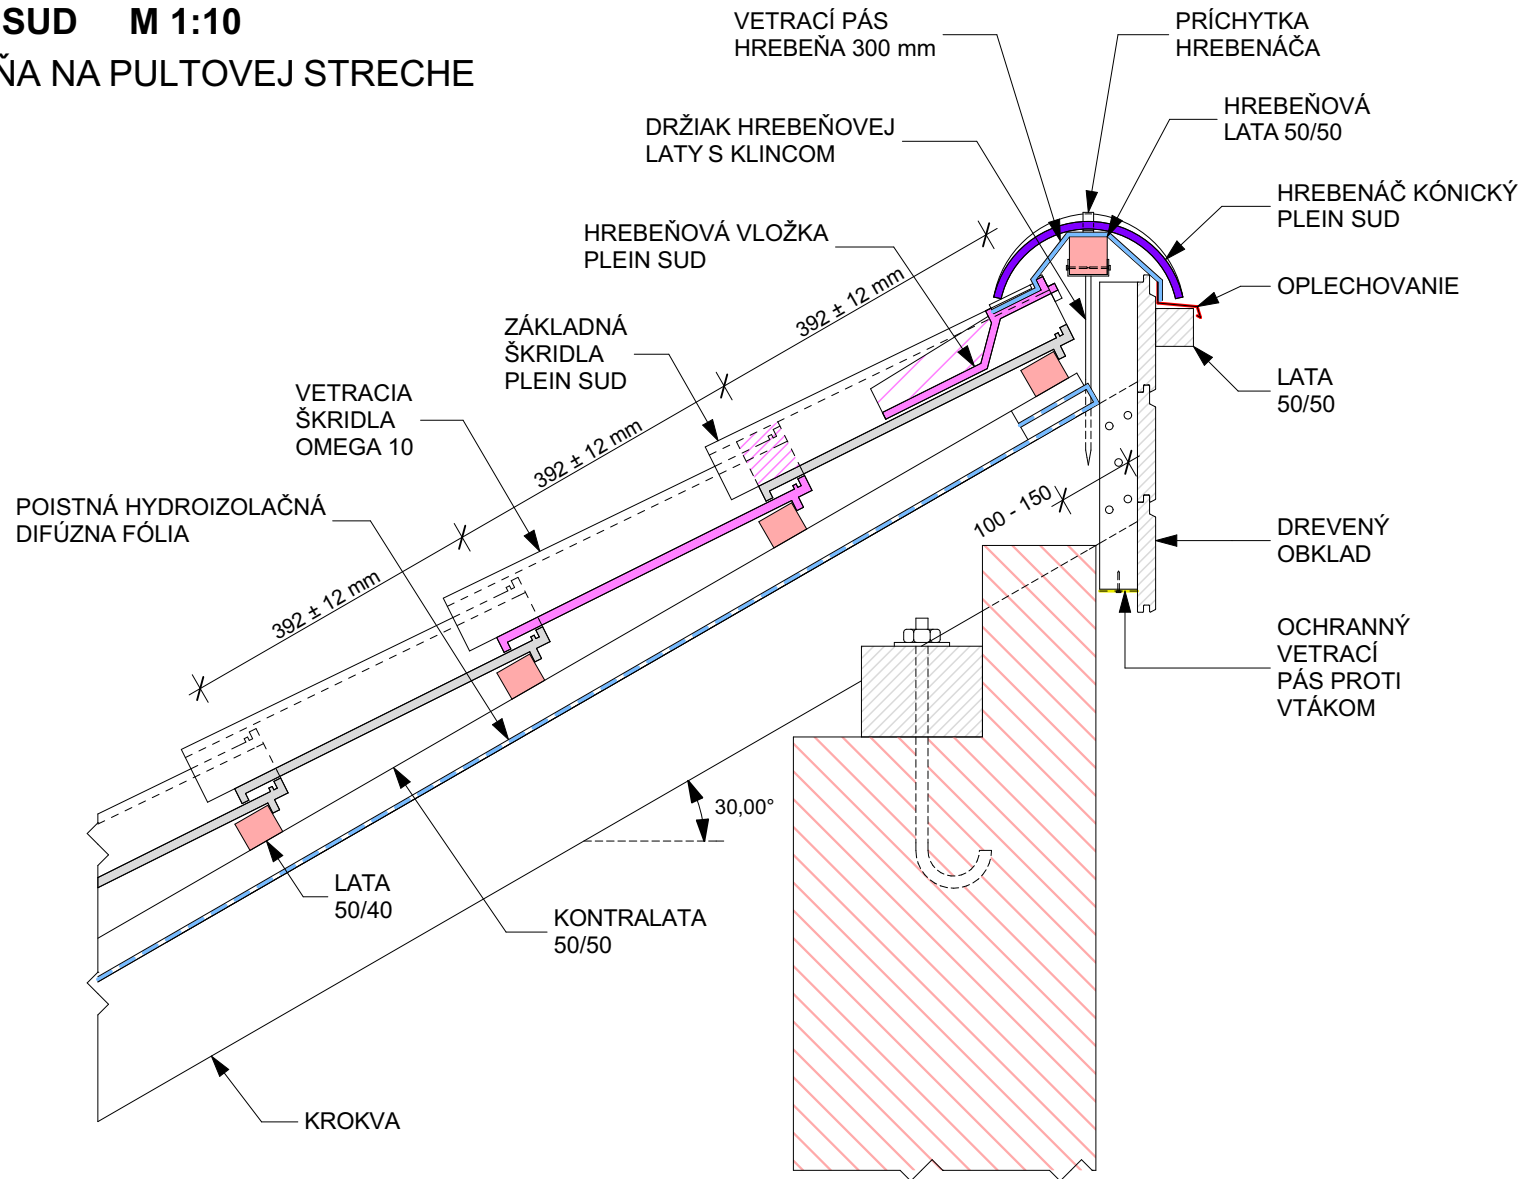

VILLATESTA[®]
 ARCHITECTURE


Adresa: Villatesta, s.r.o.
 ul. Slobody (areál Agrostavu), 945 01 Komárno
 Tel.: 0905 623 771 Office: 0917 346 223
 E-mail: info@villatesta.sk www.villatesta.sk

11. DETAIL PLEIN SUD M 1:10 LEMOVANIE KOMÍNA ZVISLÝ REZ

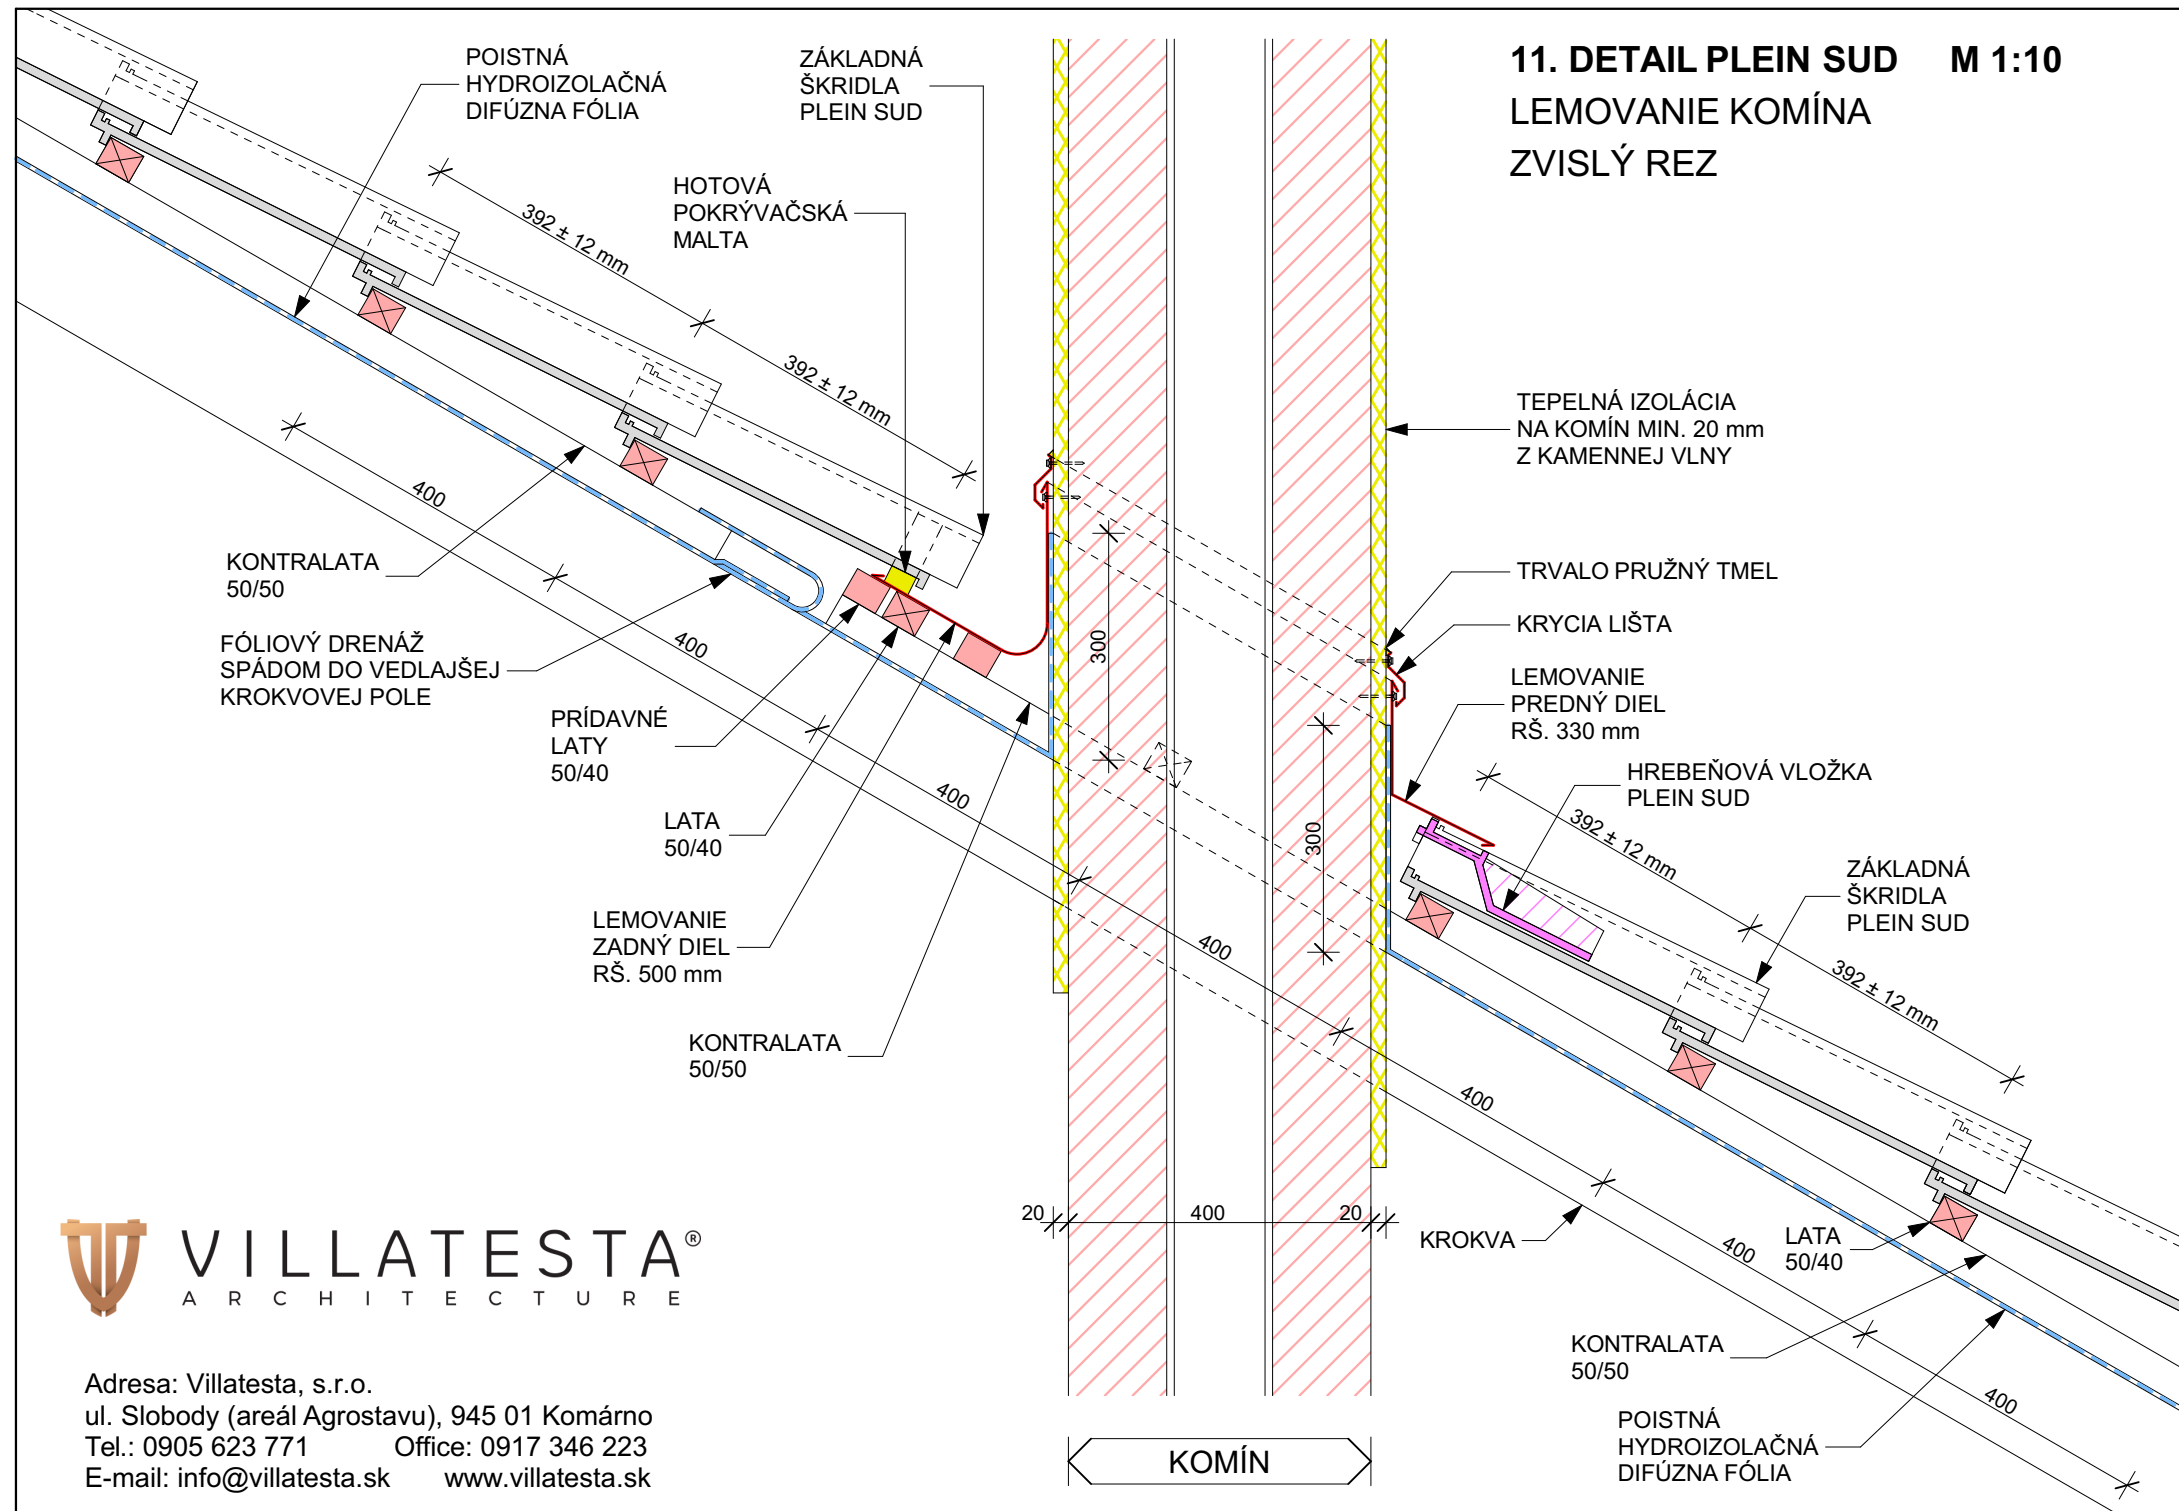

12. DETAIL PLEIN SUD M 1:10

LEMOVANIE KOMÍNA PRIEČNY REZ

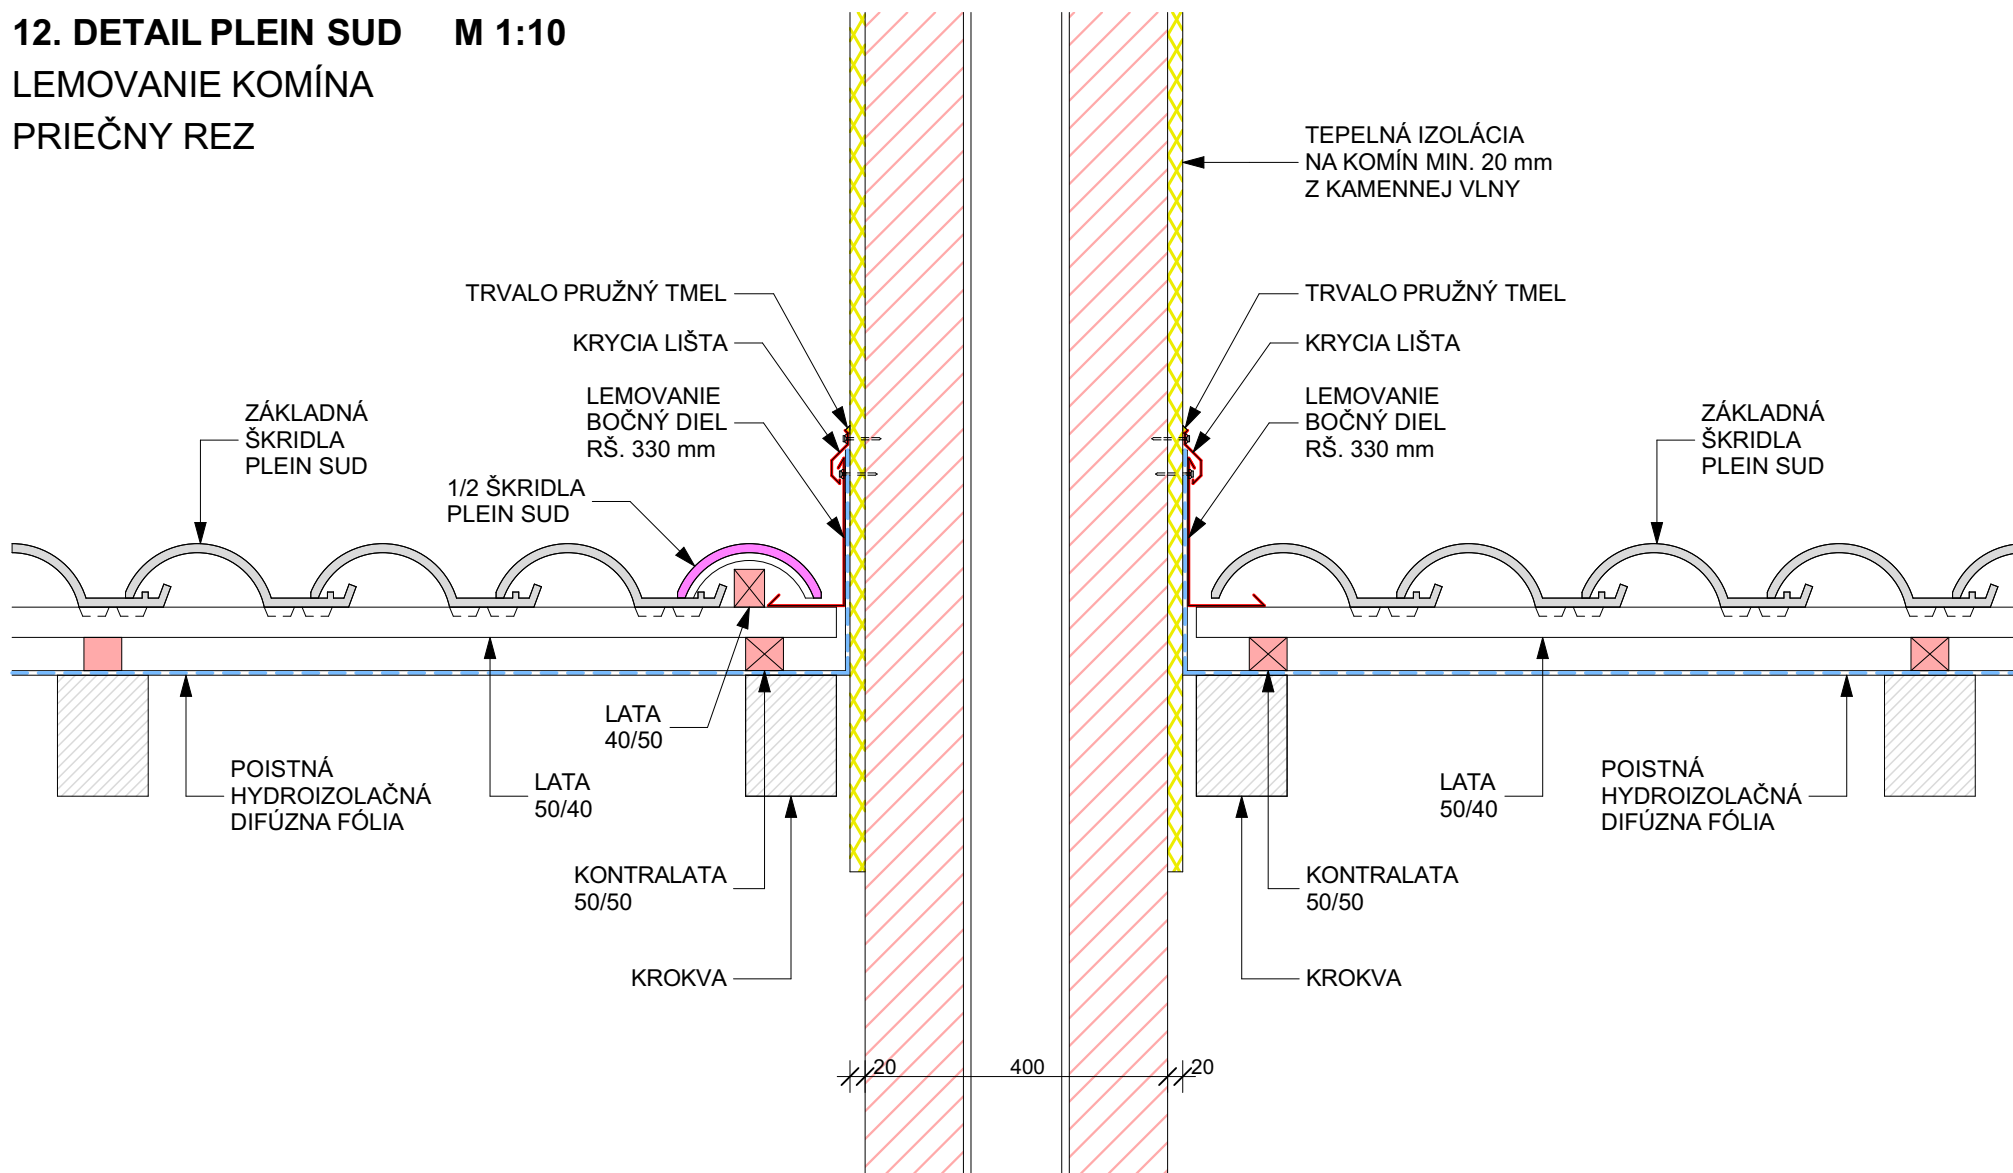

POZOR!!!
ŠKRIDLU TREBA ZAČAŤ ROZMERAŤ OD KOMÍNA.


KOMÍN

POZOR!!!
ŠKRIDLU TREBA ZAČAŤ ROZMERAŤ OD KOMÍNA.




VILLATESTA[®]
ARCHITECTURE

Adresa: Villatesta, s.r.o.
ul. Slobody (areál Agrostavu), 945 01 Komárno
Tel.: 0905 623 771 Office: 0917 346 223
E-mail: info@villatesta.sk www.villatesta.sk

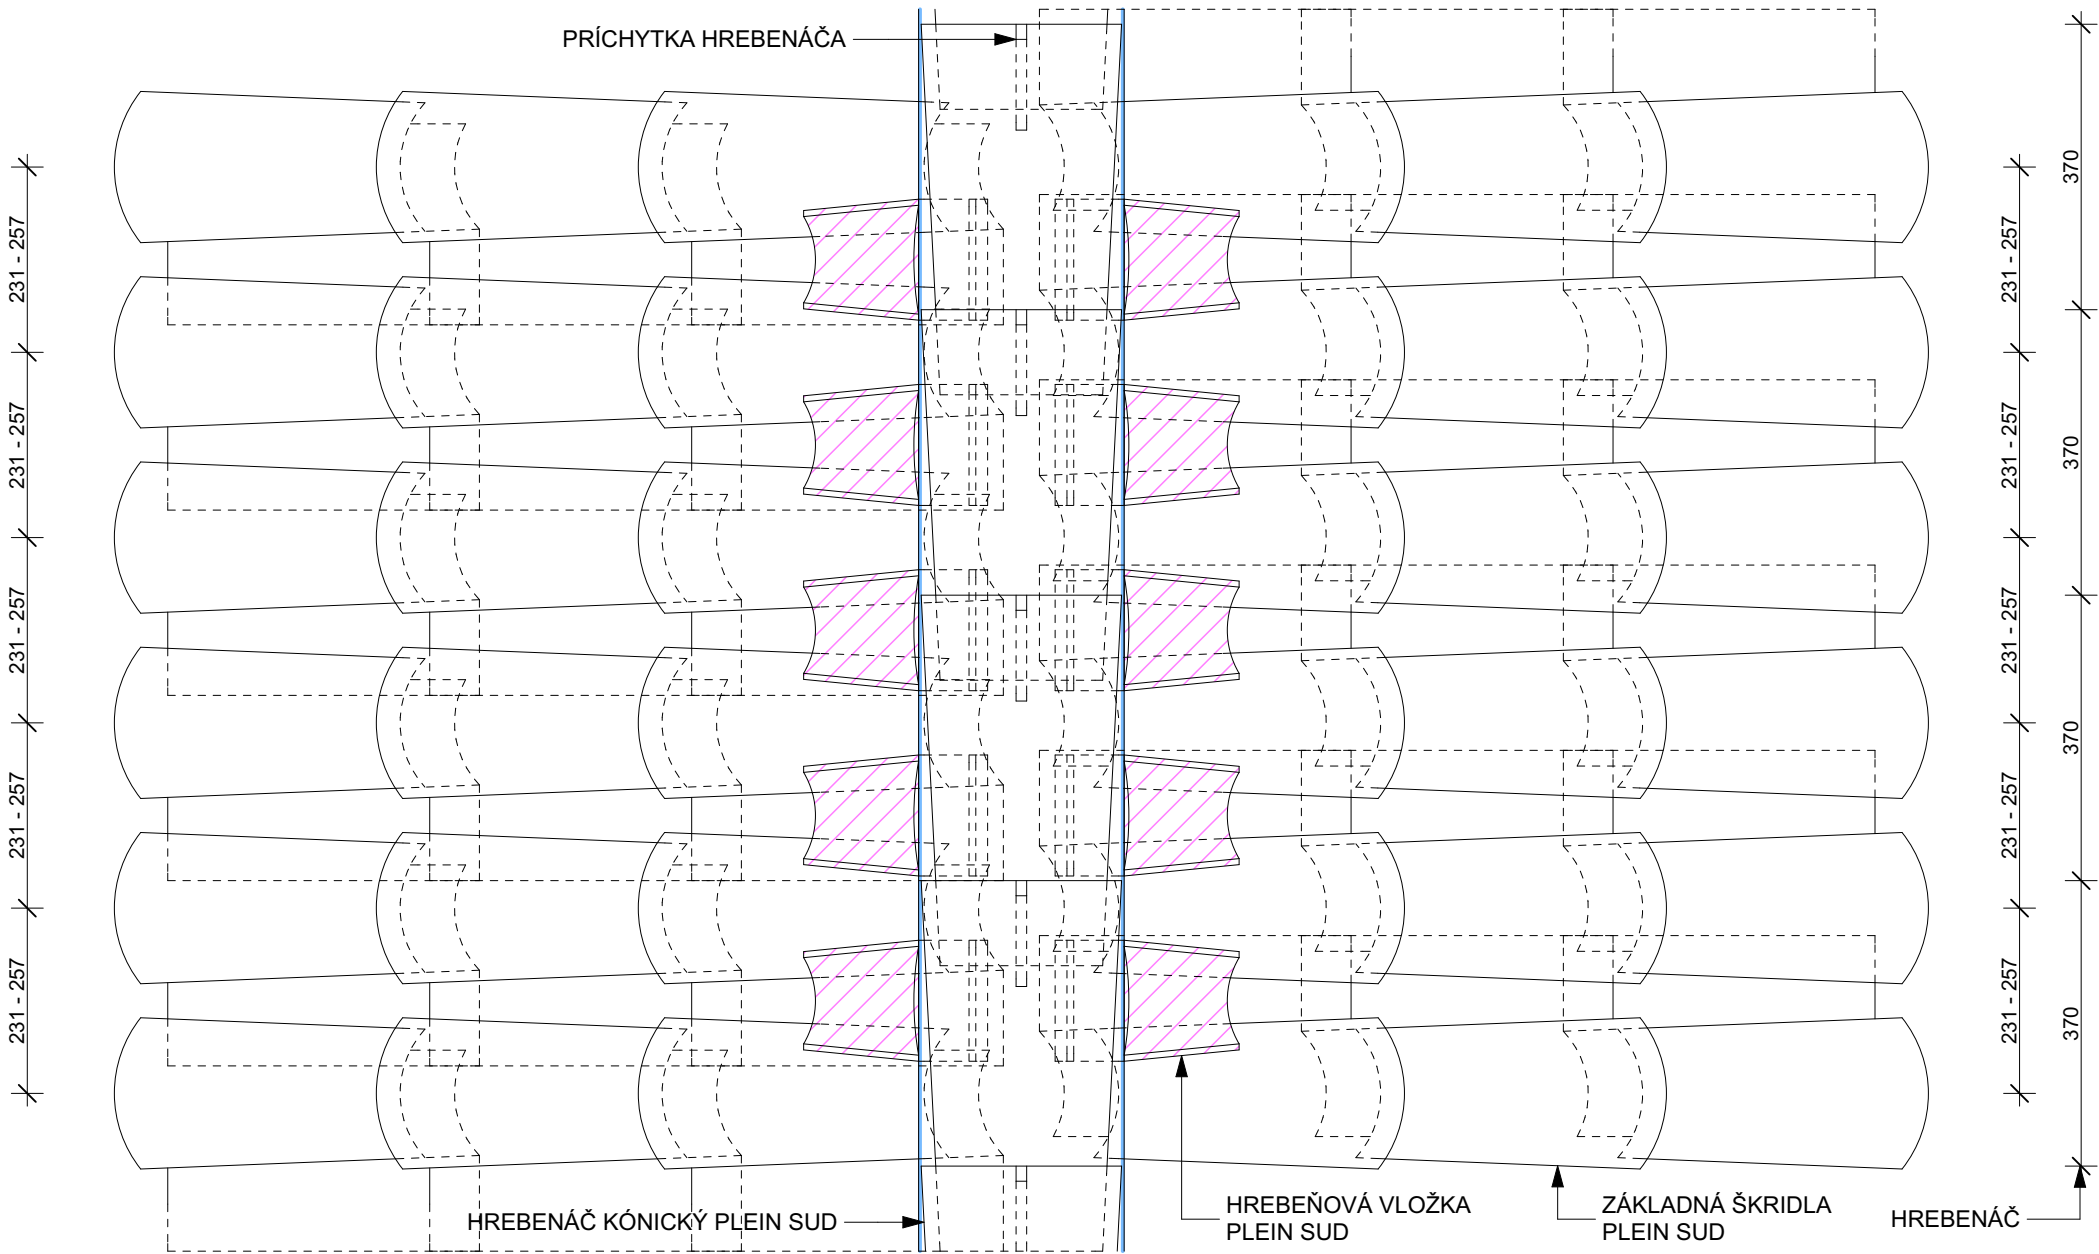


PLEIN SUD - ZÁKLADNÁ ŠKRIDLA

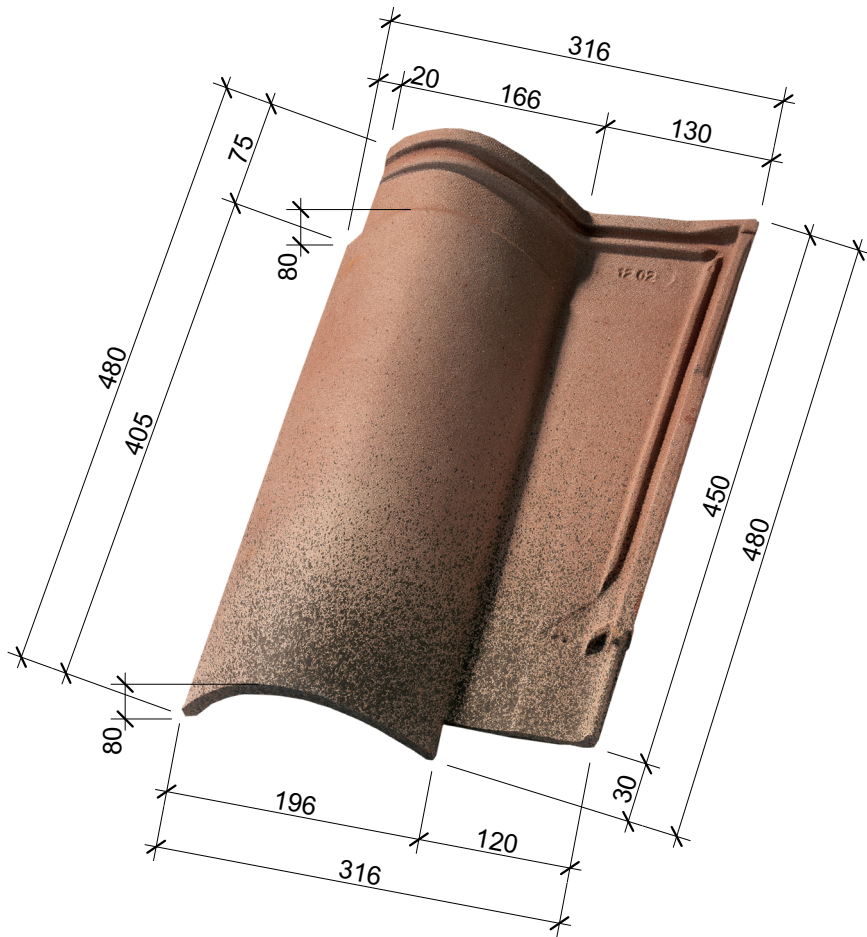


2. POHĽAD NA STRECHU PLEIN SUD M 1:10

UKONČENIE KRYTINY PULTOVEJ STRECHY PRI VYSOKEJ STENE

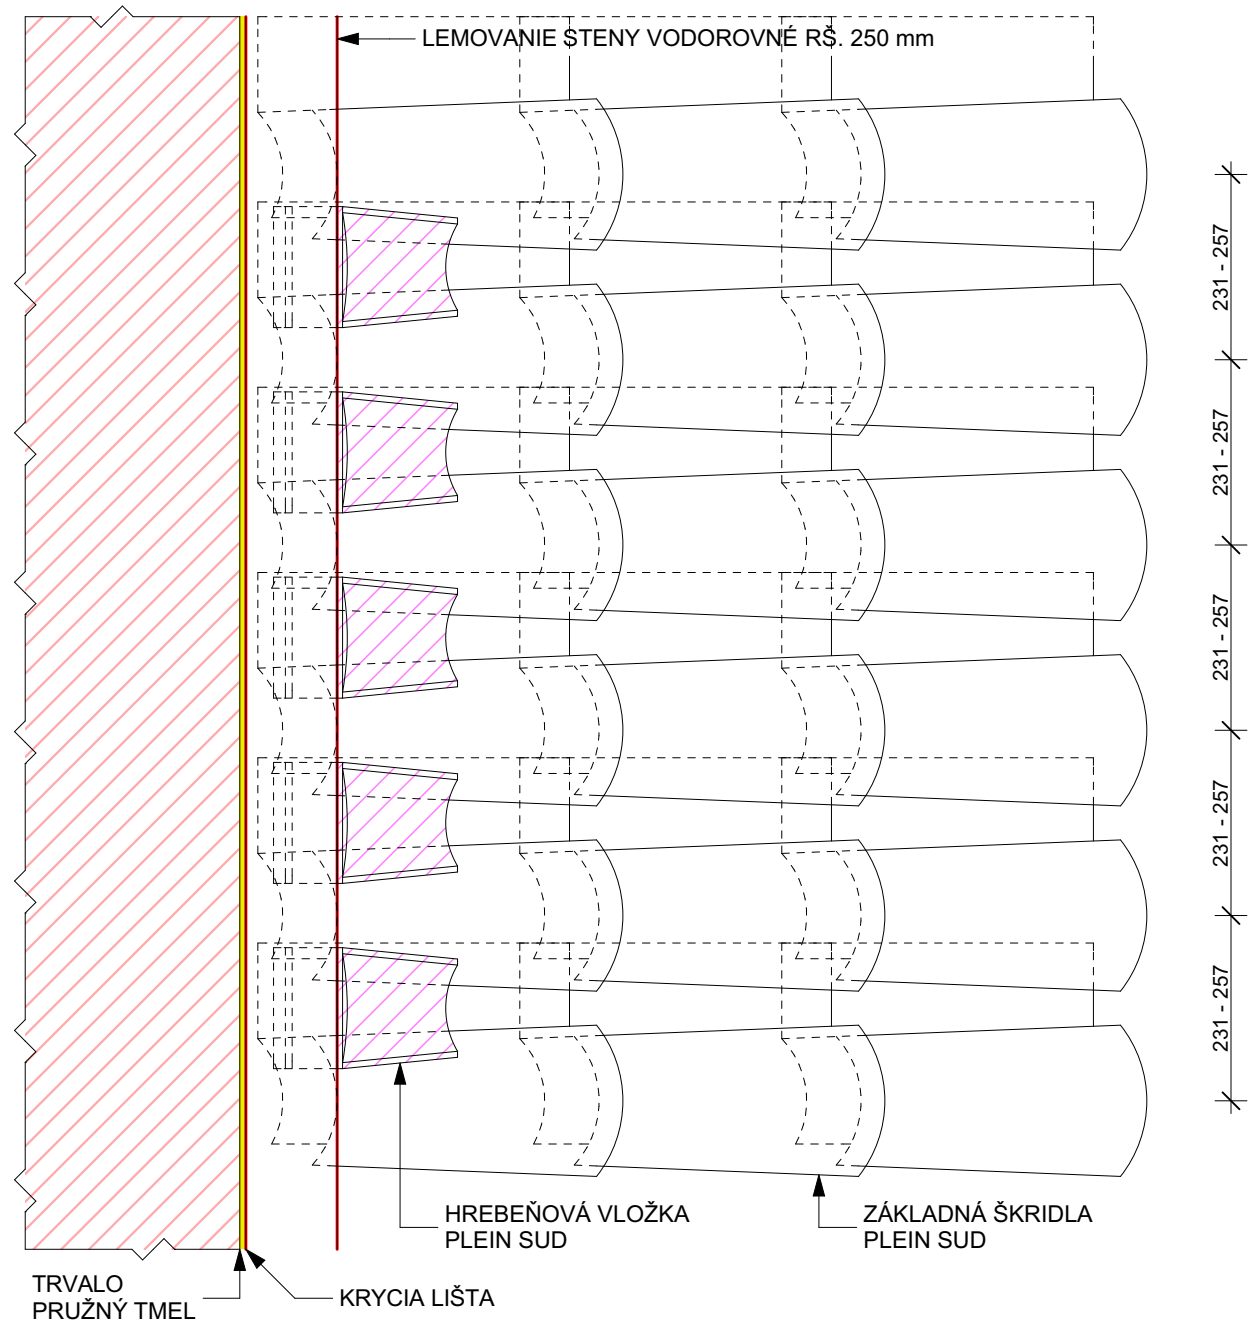

Adresa: Villatesta, s.r.o.
 ul. Slobody (areál Agrostavu), 945 01 Komárno
 Tel.: 0905 623 771 Office: 0917 346 223
 E-mail: info@villatesta.sk www.villatesta.sk

3. POHĽAD NA STRECHU PLEIN SUD M 1:10 UKONČENIE KRYTINY PRI KOMÍNE

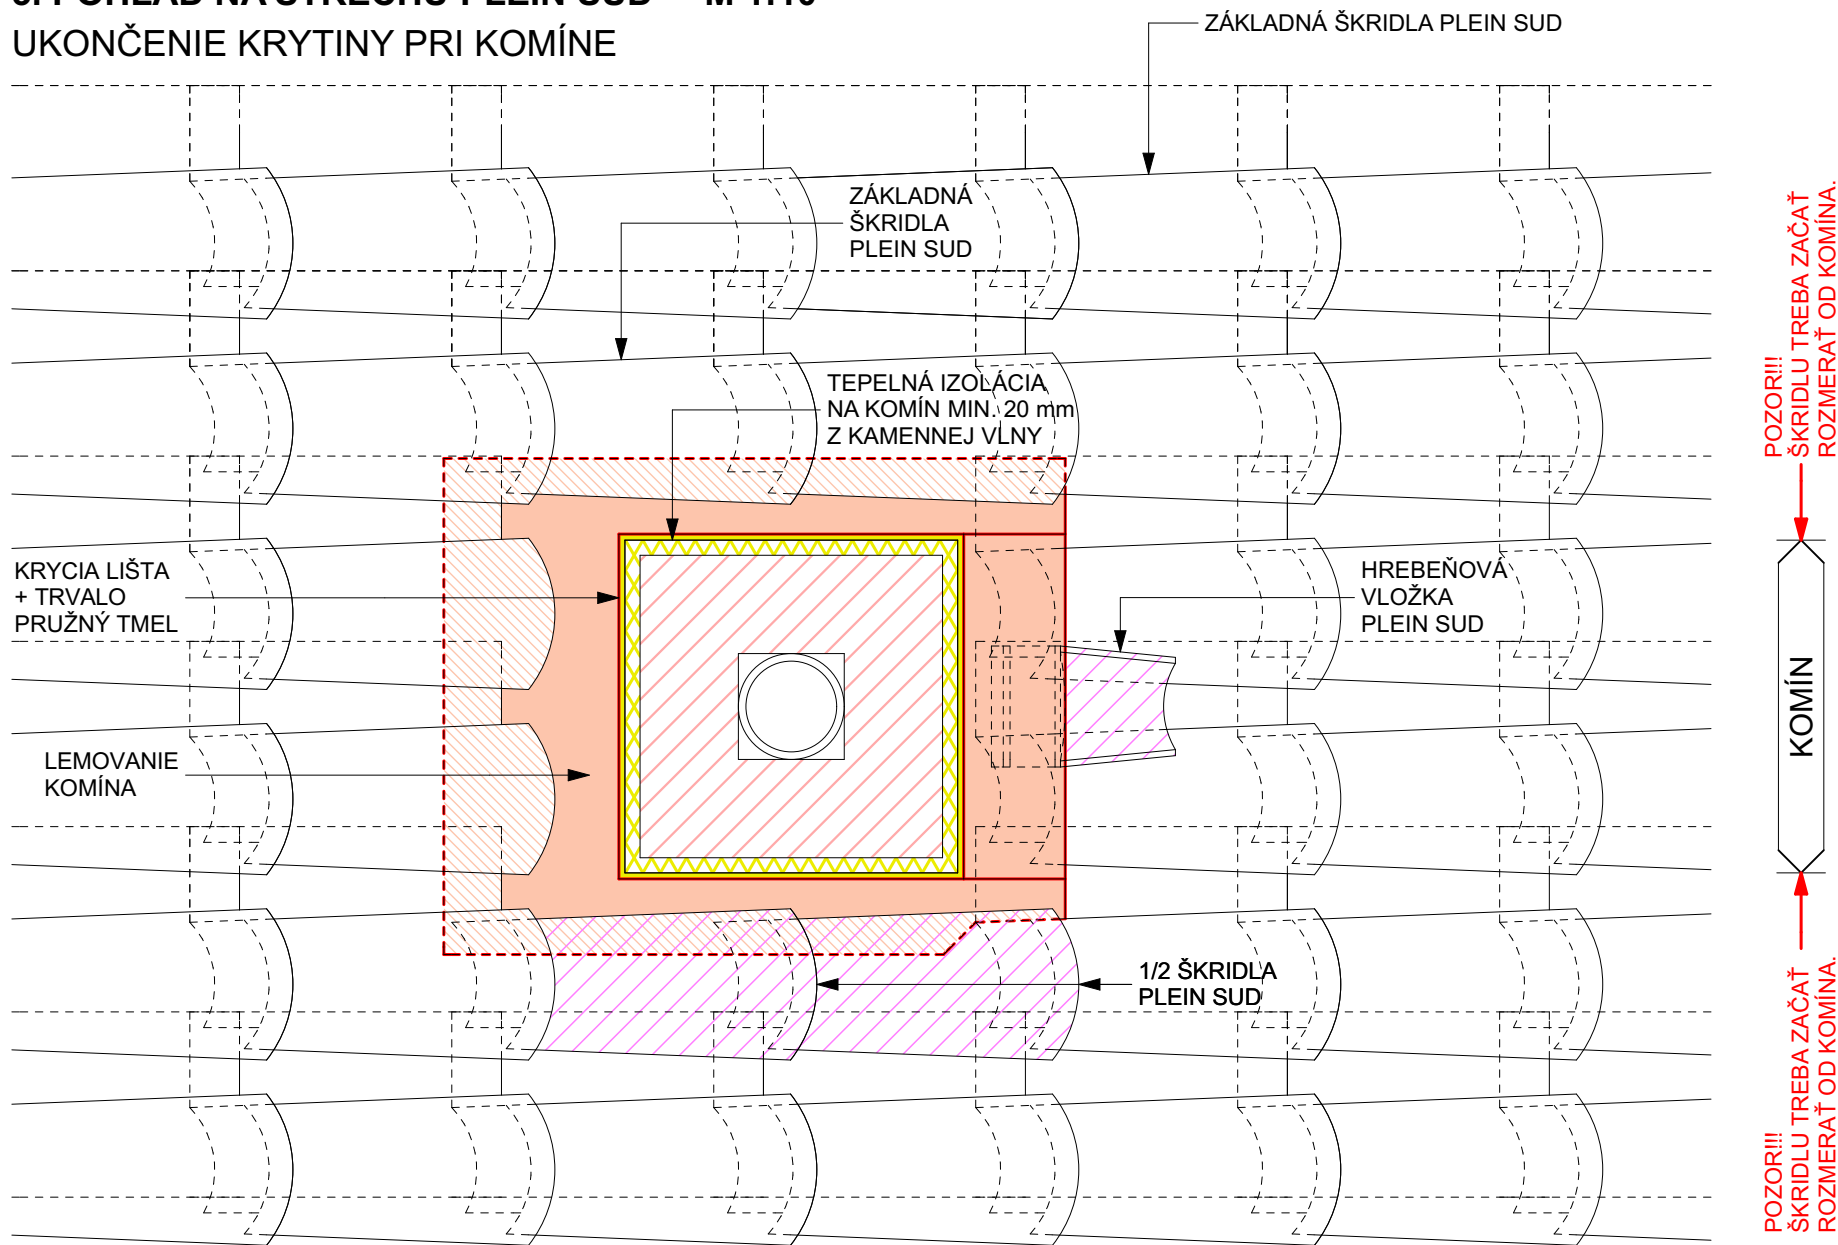

VILLATESTA[®]
ARCHITECTURE

Adresa: Villatesta, s.r.o.
ul. Slobody (areál Agrostavu), 945 01 Komárno
Tel.: 0905 623 771 Office: 0917 346 223
E-mail: info@villatesta.sk www.villatesta.sk